

Схема предполагаемых к использованию земель или части земельного участка

Объект: Газопровод-ввод низкого давления с. Архангельское, ул. Полевая, 15

Местоположение: Пермский край, м.о. Юсьвинский, с. Архангельское

Площадь земель или части земельного участка, кв.м. **183**

Категория земель: земли населённых пунктов

Вид разрешенного использования: отсутствует




Обозначение характерных точек границ	Координаты (МСК-59), м	
	X	Y
1	632964,23	2158812,39
2	632962,31	2158822,20
3	632944,27	2158818,66
4	632946,25	2158808,94

Описание границ смежных землепользователей:

от т.1 до т.2 земельный участок с кадастровым номером
81:05:0210001:520

от т.2 до т.1 земельный участок с кадастровым номером
81:05:0210001:893

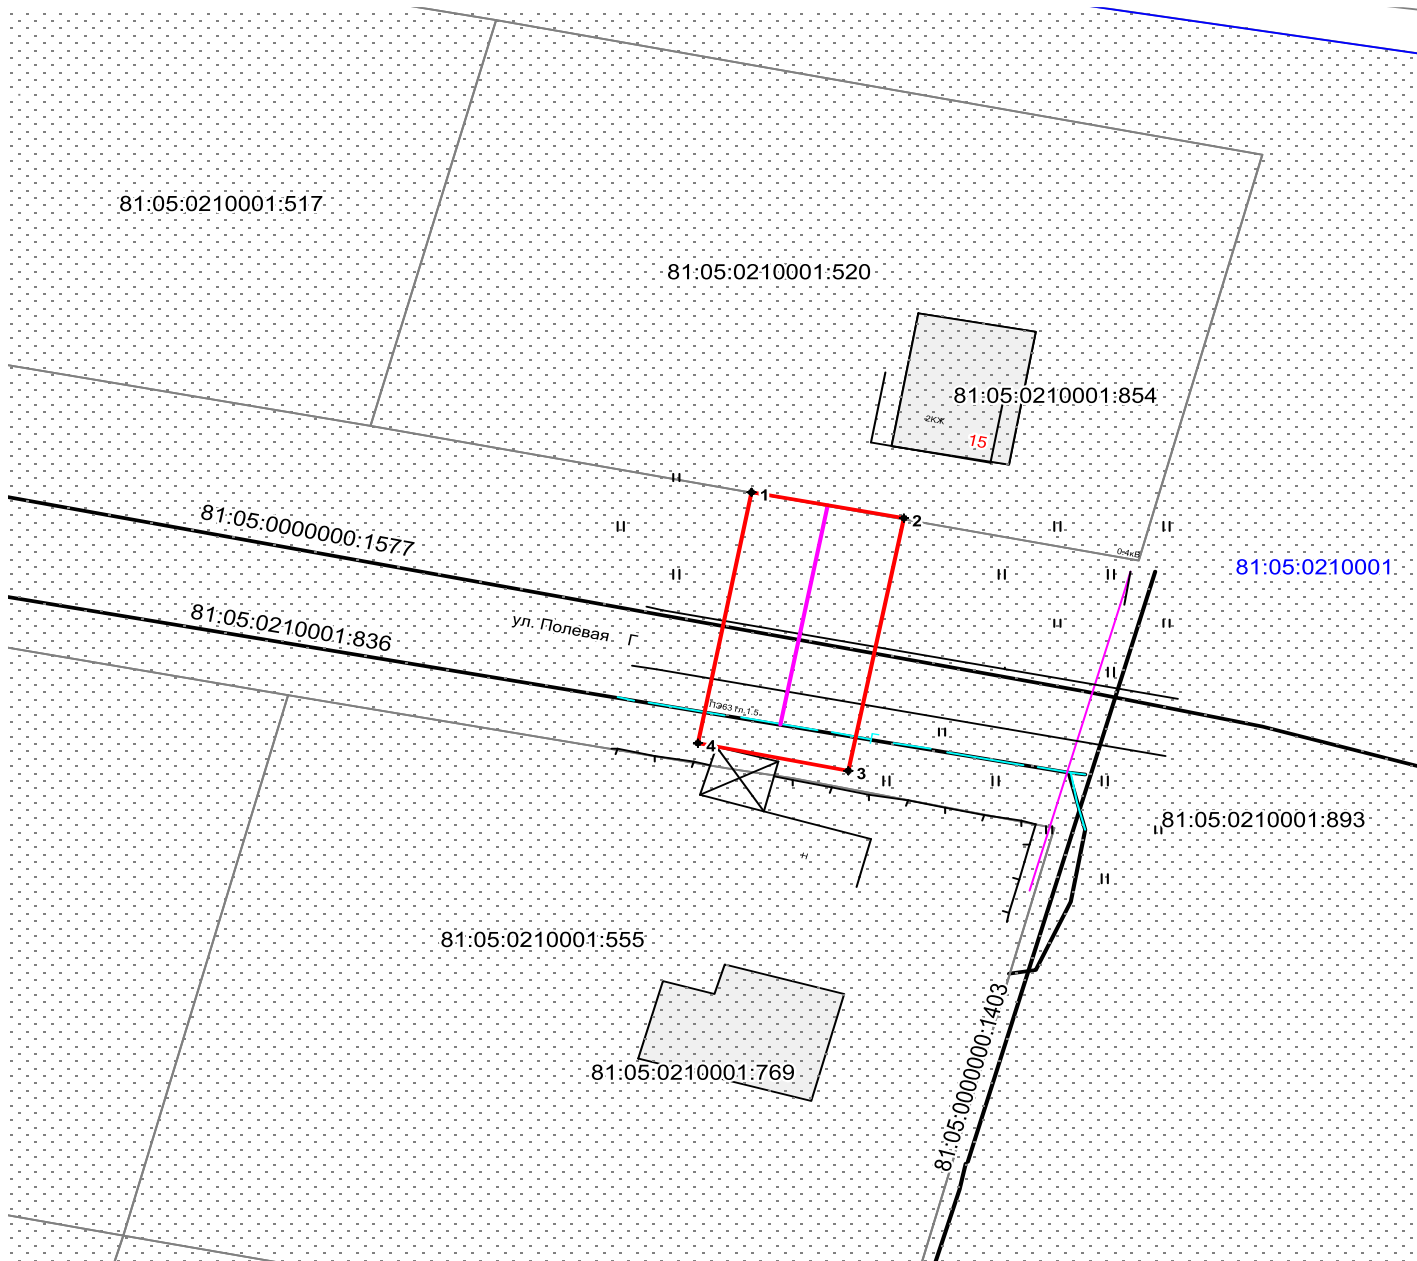

Масштаб 1:500

Условные обозначения:

- граница предполагаемых к использованию земель
- граница учтенных земельных участков
- граница кадастрового квартала
- проектируемый газопровод
- существующий газопровод

Заявитель О.В. Косачев

Верно

81:05:0210001:520 кадастровый номер земельного участка

81:05:0210001 номер кадастрового квартала