



**ПОСТАНОВЛЕНИЕ**  
**Администрации Юрьевинского муниципального округа**  
**Пермского края**

29.04.2025

№ 259/4

## О размещении объекта «Газопровод-ввод низкого давления»

Рассмотрев заявление АО «Газпром газораспределение Пермь» и в соответствии со ст.39.33, 39.36 Земельного кодекса РФ, постановлением Правительства Пермского края от 22.07.2015 № 478-п «Об утверждении Положения о порядке и условиях размещения объектов на землях или земельных участках, находящихся в государственной или муниципальной собственности, на территории Пермского края без предоставления земельных участков и установления сервитутов» администрация Юсьвинского муниципального округа Пермского края ПОСТАНОВЛЯЕТ:

1. Разрешить АО «Газпром газораспределение Пермь» 614000, г. Пермь, ул. Петропавловская, 43 (ИНН 5902183841, ОГРН 1025900512670), размещение объекта: «Газопровод давлением до 1,2 Мпа для размещения которого не требуется разрешения на строительство» на срок 1(один) год с 29.04.2025 по 28.04.2026 на земельном участке, находящемся в муниципальной собственности с кадастровым номером 81:05:1420008:121, местоположение: Пермский край, Юсьвинский м.о., п.Майкор, ул. Ленина, площадью 253 кв.м, согласно прилагаемой схеме предполагаемых к использованию земель или части земельного участка.

2. АО «Газпром газораспределение Пермь» после размещения объекта провести рекультивацию земель.

3. Контроль за исполнением постановления возложить на Шидловскую Н.Ю., заместителя главы администрации Юсьвинского муниципального округа Пермского края по экономическому развитию.

## Глава муниципального округа – глава администрации Юсьвинского муниципального округа Пермского края

Н.Г. Никулин



**Схема предполагаемых к использованию земель или части земельного участка**

Объект: "Газопровод-ввод низкого давления Пермский край, п. Майкор, ул. Ленина, дом 90"


Местоположение: Пермский край, Юсьвинский м.о., п. Майкор, ул. Ленина

Площадь земель или части земельного участка, кв.м.: 253

Категория земель: земли населённых пунктов

Вид разрешенного использования земельного участка: отсутствует

№ точки границы	Каталог координат (МСК-59), м		№ точки границы	Каталог координат (МСК-59), м	
	X	Y		X	Y
1	628581.65	2211448.11	5	628586.76	2211470.33
2	628590.18	2211449.52	6	628585.48	2211478.48
3	628588.96	2211456.94	7	628576.88	2211477.06
4	628587.62	2211464.33	1	628581.65	2211448.11

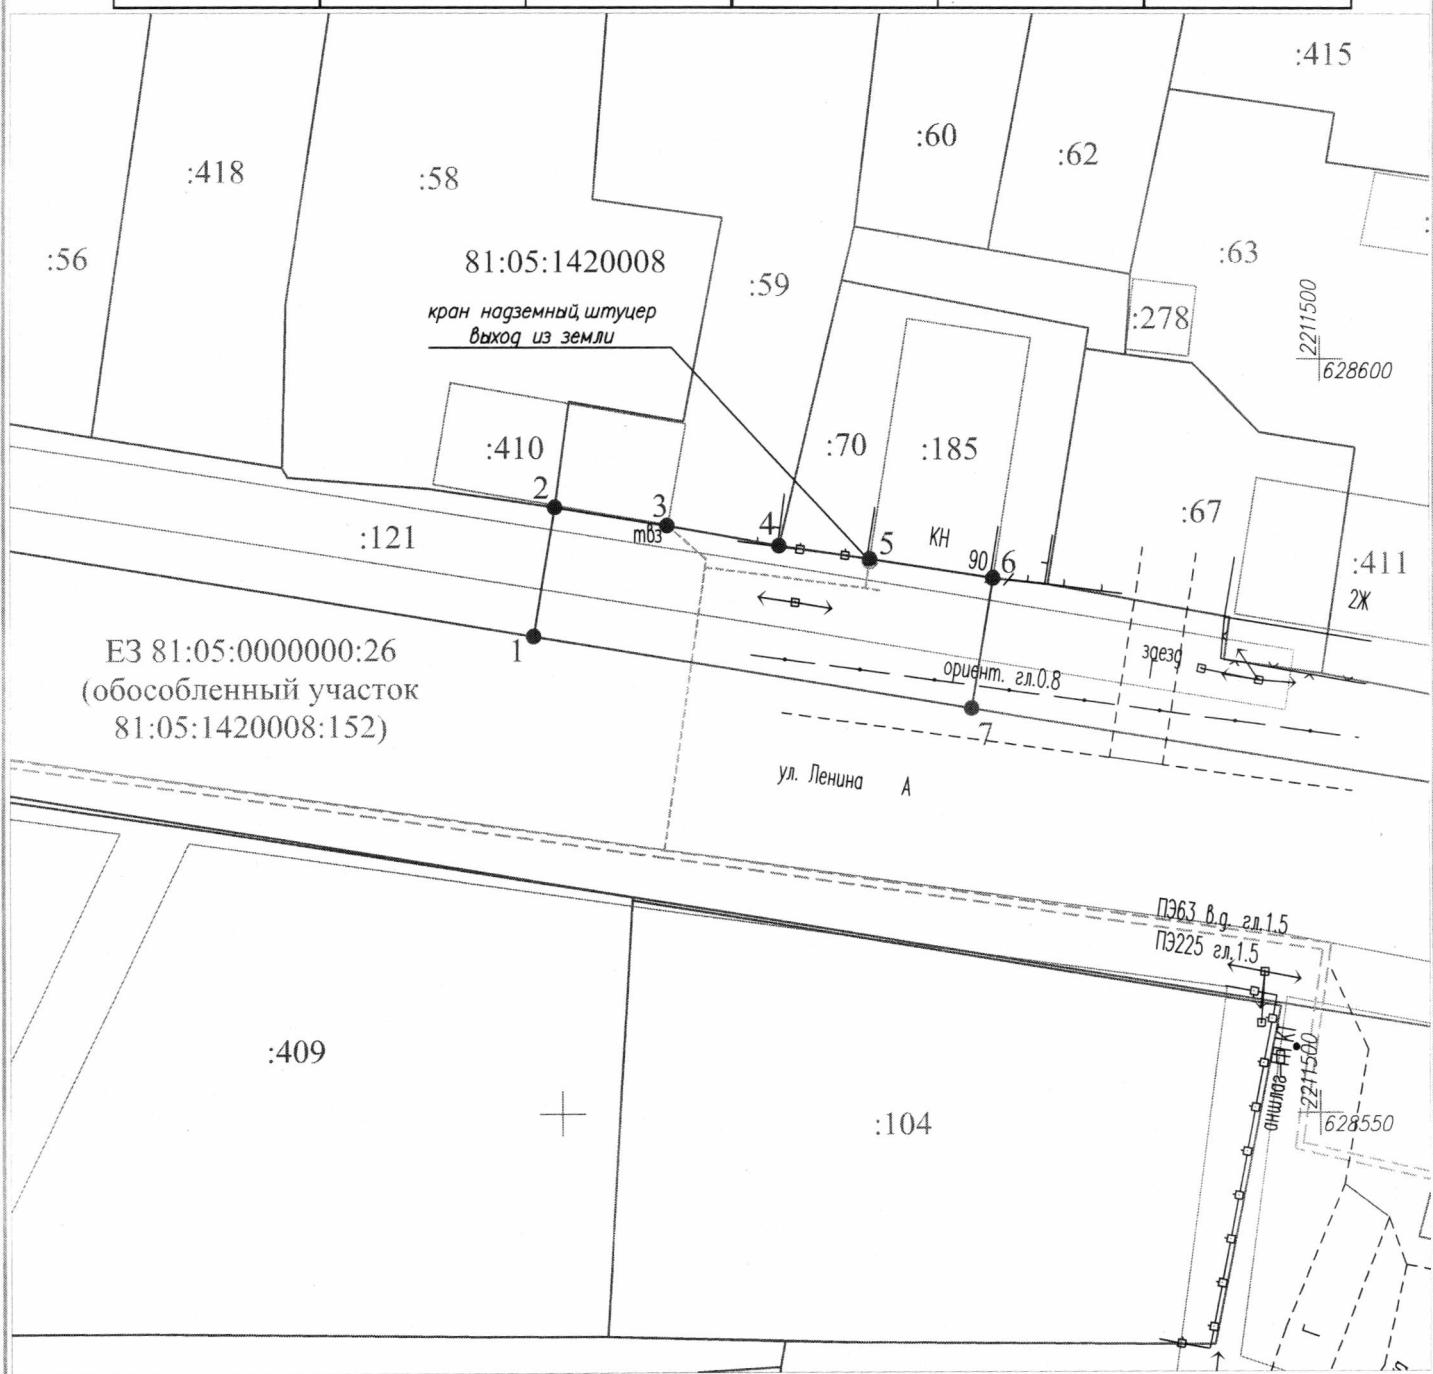

Масштаб 1:500

**Условные обозначения:**

- граница предполагаемых к использованию земель или части земельного участка
- граница земельного участка ранее учтенного в ЕГРН
- граница кадастрового квартала
- 81:05:1420008 — кадастровый номер квартала
- :70 — кадастровый номер земельного участка в кадастровом квартале
- проектируемый газопровод-ввод
- существующий газопровод

**Описание границ смежных землепользователей:**

- от т.2 до т.4 - земельный участок с кадастровым номером 81:05:1420008:59
- от т.4 до т.6 - земельный участок с кадастровым номером 81:05:1420008:70
- от т.7 до т.1 - земельный участок с кадастровым номером 81:05:0000000:26 (обособленный участок 81:05:1420008:152)

Заявитель

Косачев О.В., по доверенности  
 № 2355 от 09.12.2024  
 МП  
 (подпись, расшифровка подписи)  
 (для юридических лиц и ИП)  
 Верно