

ГРАФИЧЕСКОЕ ОПИСАНИЕ

местоположения границ населенных пунктов, территориальных
зон, особо охраняемых природных территорий, зон с особыми
условиями использования территории

*ВЛ-0,4 кВ от опоры №11 ВЛ 0,4 кВ №1 ТП-2589 , ВЛ 10 кВ № 5 от ПС Юсьва проводом СИП сечением 35 мм²
на ж/б опорах протяженностью L~0,045 км и монтаж пункта учета с удаленным опросом для
электрообеспечения малоэтажная жилая застройка по адресу: Пермский край, Юсьвинский р-н, с. Юсьва, ул.
Н.А.Богусhevского, дом № 42(кад № 81:05:1540001:430)*

(наименование объекта, местоположение границ которого описано (далее - объект)

Раздел 1

Сведения об объекте		
№ п/п	Характеристики объекта	Описание характеристик
1	2	3
1	Местоположение объекта	Пермский край, Юсьвинский муниципальный округ, Юсьва село.
2	Площадь объекта ± величина погрешности определения площади ($P \pm \Delta P$)	109 м²
3	Иные характеристики объекта	Вид объекта реестра границ: Граница публичного сервитута Кадастровый номер квартала: 81:05:1548105 Вид или наименование публичного сервитута по документу: Публичный сервитут для эксплуатации объекта электросетевого хозяйства: ВЛ-0,4 кВ от опоры №11 ВЛ 0,4 кВ №1 ТП-2589 , ВЛ 10 кВ № 5 от ПС Юсьва проводом СИП сечением 35 мм² на ж/б опорах протяженностью L~0,045 км и монтаж пункта учета с удаленным опросом для электрообеспечения малоэтажная жилая застройка по адресу: Пермский край, Юсьвинский р-н, с. Юсьва, ул. Н.А.Богусhevского, дом № 42(кад № 81:05:1540001:430) Орган, принявший решение об установлении публичного сервитута: Администрация Юсьвинского муниципального округа Пермского края Цель установления публичного сервитута: Публичный сервитут для эксплуатации объекта электросетевого хозяйства: ВЛ-0,4 кВ от опоры №11 ВЛ 0,4 кВ №1 ТП-2589 , ВЛ 10 кВ № 5 от ПС Юсьва проводом СИП сечением 35 мм² на ж/б опорах протяженностью L~0,045 км и монтаж пункта учета с удаленным опросом для электрообеспечения малоэтажная жилая застройка по адресу: Пермский край, Юсьвинский р-н, с. Юсьва, ул. Н.А.Богусhevского, дом № 42(кад № 81:05:1540001:430) Срок публичного сервитута: продолжительность: 49 лет Обладатель публичного сервитута: Юридическое лицо, зарегистрированное в Российской Федерации Публичное акционерное общество «Россети Урал» (ИНН: 6671163413, ОГРН: 1056604000970, адрес эл. почты: perm@rosseti-ural.ru, почтовый адрес: 614990, г.Пермь, Комсомольский проспект,48).

Раздел 2

Сведения о местоположении границ объекта					
1. Система координат		МСК-81, зона 2			
2. Сведения о характерных точках границ объекта					
Обозначение характерных точек границ	Координаты, м		Метод определения координат характерной точки	Средняя квадратическая погрешность положения характерной точки (Mt), м	Описание обозначения точки на местности (при наличии)
	X	Y			
1	2	3	4	5	6
1	626 850,91	2 158 556,00	Аналитический метод	0,10	—
2	626 851,00	2 158 583,15	Аналитический метод	0,10	—
3	626 847,00	2 158 583,17	Аналитический метод	0,10	—
4	626 846,91	2 158 556,02	Аналитический метод	0,10	—
1	626 850,91	2 158 556,00	Аналитический метод	0,10	—
3. Сведения о характерных точках части (частей) границы объекта					
1	2	3	4	5	6
—	—	—	—	—	—

Раздел 3

Сведения о местоположении измененных (уточненных) границ объекта

1. Система координат МСК-81, зона 2

2. Сведения о характерных точках границ объекта


Обозначение характерных точек границы	Существующие координаты, м		Измененные (уточненные) координаты, м		Метод определения координат характерной точки	Средняя квадратическая погрешность положения характерной точки (Mt), м	Описание обозначения точки на местности (при наличии)
	X	Y	X	Y			
1	2	3	4	5	6	7	8
—	—	—	—	—	—	—	—
3. Сведения о характерных точках части (частей) границы объекта							
1	2	3	4	5	6	7	8
—	—	—	—	—	—	—	—

ТЕКСТОВОЕ ОПИСАНИЕ

местоположения границ населенных пунктов, территориальных зон

Прохождение границы		Описание прохождения границы
от точки	до точки	
1	2	3
—	—	—

План границ объекта

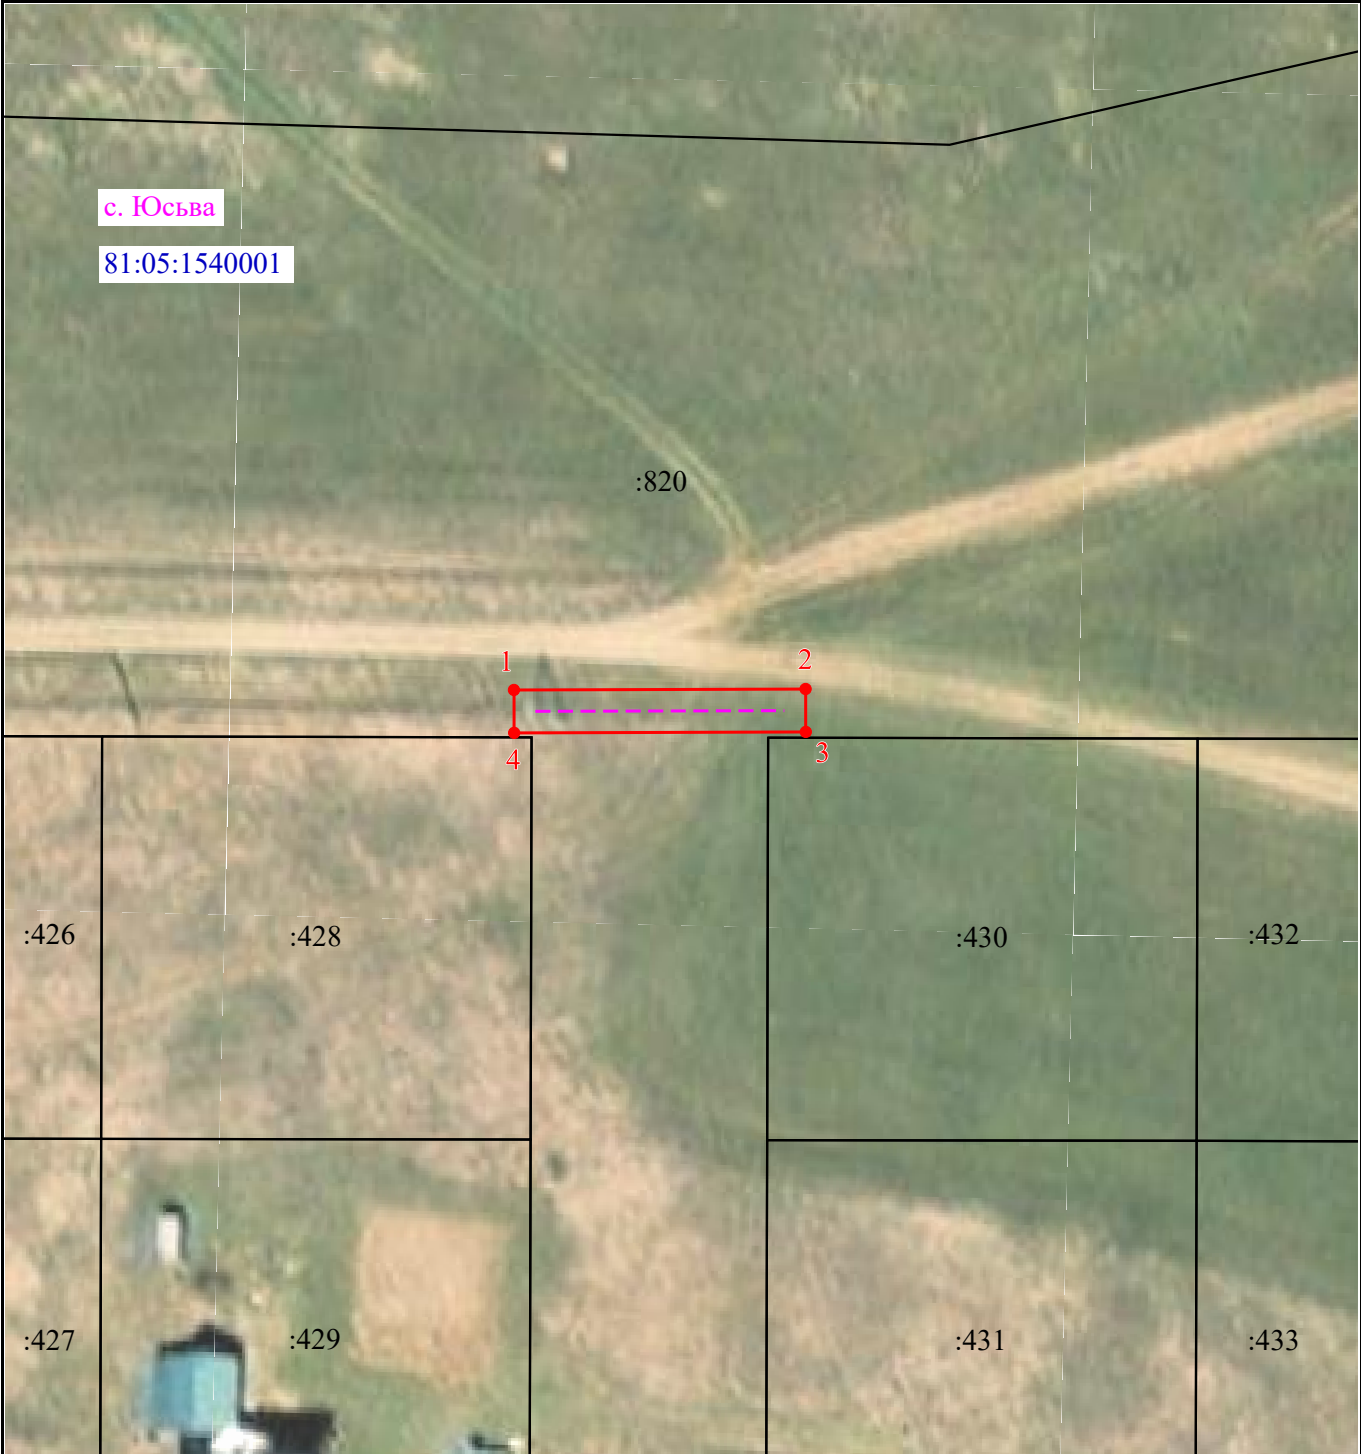

Масштаб 1:700

Условные обозначения:

-  - Новая характерная точка объекта
-  - Образующая граница объекта
-  - Часть границы, сведения ЕГРН о которой позволяют однозначно определить ее положение на местности
-  - Надписи кадастрового номера земельного участка
-  - Граница кадастрового квартала
-  - Обозначение кадастрового квартала
-  - Граница населенного пункта
-  - ВЛ 0,4кВ