



ПОСТАНОВЛЕНИЕ
Администрации Юсьвинского муниципального округа
Пермского края

28.04.2026

246-01-08вн-2026-385

О размещении объекта
«Газопровод-ввод низкого давления»

Рассмотрев заявление АО «Газпром газораспределение Пермь» и в соответствии со ст.39.33, 39.36 Земельного кодекса РФ, постановлением Правительства Пермского края от 22.07.2015 № 478-п «Об утверждении Положения о порядке и условиях размещения объектов на землях или земельных участках, находящихся в государственной или муниципальной собственности, на территории Пермского края без предоставления земельных участков и установления сервитутов» администрация Юсьвинского муниципального округа Пермского края ПОСТАНОВЛЯЕТ:

1. Разрешить АО «Газпром газораспределение Пермь» 614000, г. Пермь, ул. Петропавловская, 43 (ИНН 5902183841, ОГРН 1025900512670), размещение объекта: «Газопровод давлением до 1,2 Мпа для размещения которого не требуется разрешения на строительство» на срок: 1(один) год с 28.04.2026 по 27.04.2027, способ размещения – подземный; бессрочно, способ размещения - наземный.

Местоположение: Пермский край, Юсьвинский м.о., п. Майкор, ул. Свободы, на землях, находящихся в государственной собственности в кадастровом квартале 81:05:1420020, согласно прилагаемой схеме предполагаемых к использованию земель или части земельного участка.

2. АО «Газпром газораспределение Пермь» после размещения объекта привести земли в состояние, пригодное для их использования.

3. Контроль за исполнением постановления возложить на Шидловскую Н.Ю., заместителя главы администрации Юсьвинского муниципального округа Пермского края по экономическому развитию.


Глава муниципального округа-
глава администрации Юсьвинского
муниципального округа Пермского края



Н.Г Никулин

Схема предполагаемых к использованию земель или части земельного участка

Объект: "Газопровод-ввод низкого давления до границы земельного участка по адресу: Пермский край, Юсьвинский р-н, п. Майкор, ул. Свободы, д 50"
Местоположение: Пермский край, Юсьвинский м.о., п. Майкор
Площадь земель или части земельного участка, кв.м.: **1282**
Категория земель: земли населённых пунктов
Вид разрешенного использования земельного участка: отсутствует

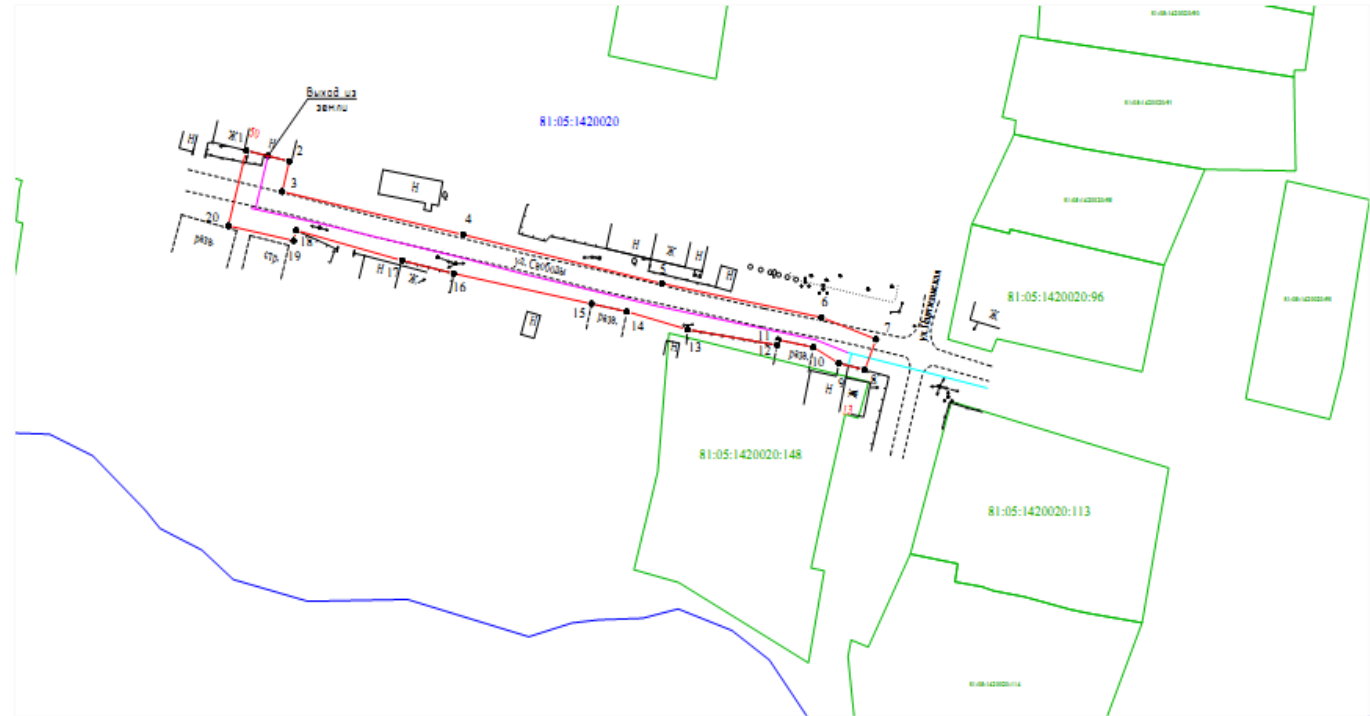


Масштаб 1:1000

- Условные обозначения:
- 1-2 (red line) - граница части земельного участка, занимаемой на период строительства
 - 3 (green line) - граница земельного участка ранее учтенного в ЕГРН, устанавл. в соответствии с требованиями зем. законод-ва
 - 4 (blue line) - граница кадастрового квартала
 - 81:05:1540001 - кадастровый номер квартала
 - 81:05:1540001:422 - кадастровый номер земельного участка в КК
 - 5 (red line) - проектируемый газопровод
 - 6 (blue line) - существующий газопровод
 - 7 (orange line) - граница зоны с особыми условиями использования территории учтенная в ЕГРН

Обозначение характерных точек границ	Координаты (МСК - 59)	
	X	Y
№	ЗУ1 (I)	
1	628642.14	2211918.87
2	628639.81	2211928.56
3	628633.22	2211926.98
4	628623.88	2211967.71
5	628613.23	2212012.46
6	628605.88	2212048.33
7	628601.12	2212060.64
8	628594.48	2212058.08
9	628595.89	2212052.27
10	628599.41	2212046.52
11	628601.02	2212038.61
12	628599.85	2212038.37
13	628603.25	2212018.20
14	628607.15	2212004.54
15	628608.83	2211996.58
16	628615.41	2211965.60
17	628618.23	2211953.99
18	628624.79	2211930.12
19	628622.56	2211929.54
20	628625.77	2211914.84
1	628642.14	2211918.87

Описание границ смежных землепользователей:
от т.1 до т.1 - земли незаграниченной государственной (муниципальной) собственности;

Заявитель  Косачев О.В., по доверенности
(подпись, расшифровка подписи) № 2568 от 09.12.2025
МП Верно
(для юридических лиц и ИП)