

Схема предполагаемого использования земель или части земельного участка


Объект: "Строительство ВЛ 0,4 кВ от опоры № 30 ВЛ 0,4 кВ № 1 от ТП 698/160 кВА, ВЛ 10 кВ № 2, ПС 110/35/10 Юсьва проводом СИП сечением 16 мм на ж/б опорах протяженностью L~0,02 км и монтаж пункта учета с удаленным опросом на проектируемой опоре для электроснабжения малоэтажной жилой застройки по адресу: Пермский край, с. Юсьва ул. Васильковая д.5 (кад № 81:05:0011096:351)"

Площадь земель или части земельного участка: **90 кв.м.**

Местоположение: Пермский край, Юсьвинский муниципальный округ, с. Юсьва

Категория земель: Земли населённых пунктов

Вид разрешенного использования: -

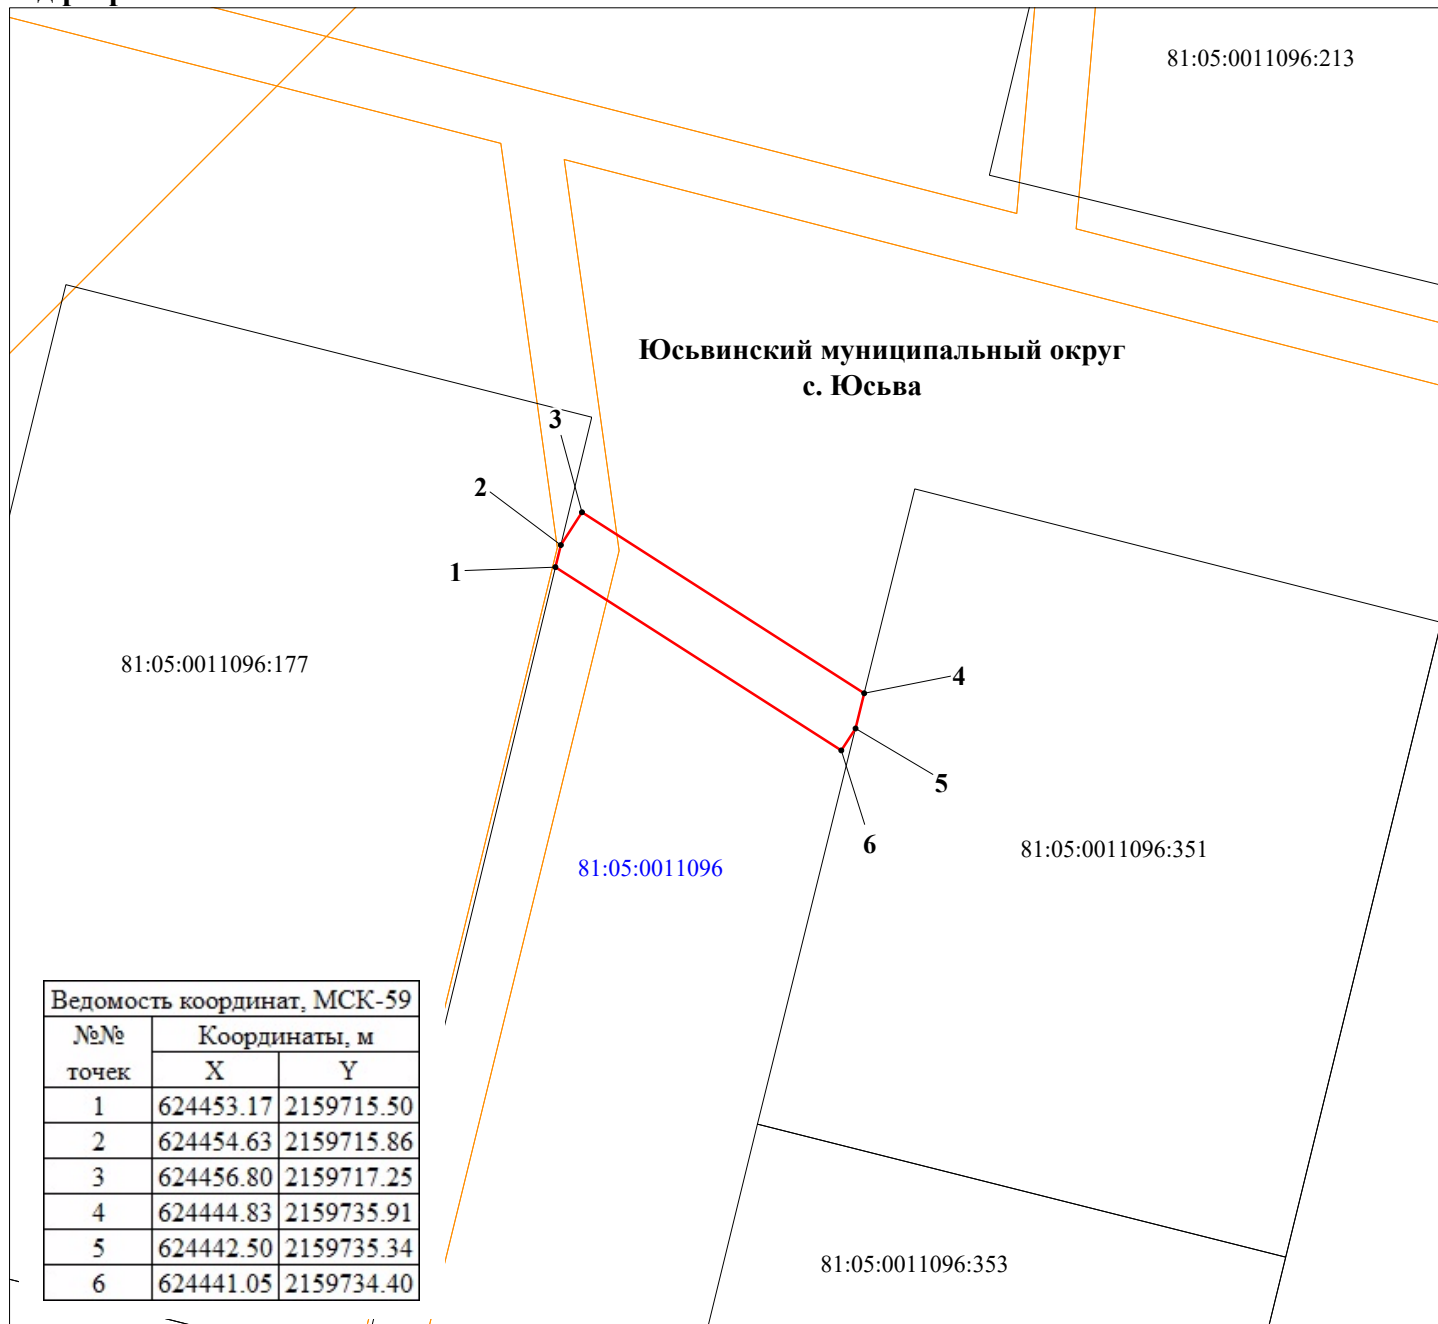

Ведомость координат, МСК-59

№№ точек	Координаты, м	
	X	Y
1	624453.17	2159715.50
2	624454.63	2159715.86
3	624456.80	2159717.25
4	624444.83	2159735.91
5	624442.50	2159735.34
6	624441.05	2159734.40

М 1:500

Условные обозначения:

- 81:05:0011096 — кадастровый номер квартала
81:05:0011096:351 — кадастровый номер земельного участка
— граница кадастрового квартала
— существующая часть границы, сведения о которой достаточны для определения её местоположения
— граница вновь образованного земельного участка
• поворотная точка границы участка
1 надпись номера вновь образованной точки ЗОУИТ

Описание границ смежных землепользователей:

- 1-2 - 81:05:0011096:177
2-4, 5-1 - свободные муниципальные земли
4-5 - 81:05:0011096:351

Заявитель ПАО "Россети Урал"

по доверенности № 59 АА 5027234 от 12.02.2025



Луценко С.А.