


Схема предполагаемых к использованию земель или части земельного участка

Объект: "Газопровод-ввод низкого давления по ул. Заболотная, 9 с. Юсьва"
 Местоположение: Пермский край, Юсьвинский муниципальный округ, с. Юсьва
 Площадь земель или части земельного участка, кв.м.: 385
 Категория земель: земли населённых пунктов
 Вид разрешенного использования земельного участка: отсутствует

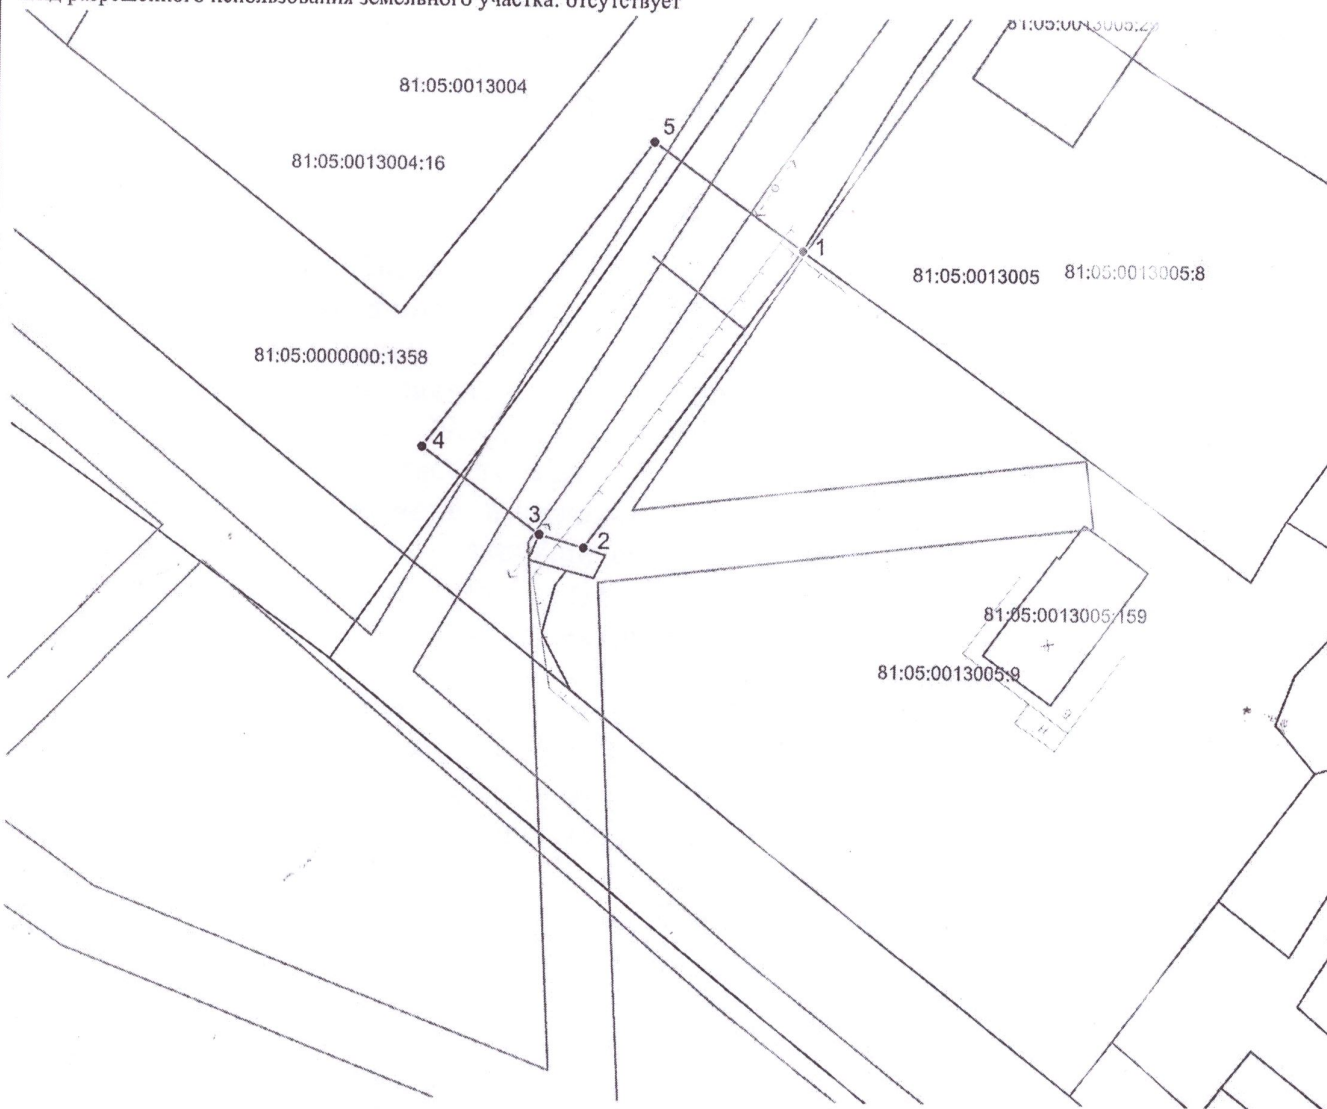

Масштаб 1:500

**Описание границ смежных
землепользователей:**
от т.1 до т.2 - 81:05:0013005:9.

Обозначение характерных точек границ	Координаты (МСК -59)	
	X	Y
№		
ЗУ1		
1	626052.43	2157239.86
2	626030.50	2157223.88
3	626031.44	2157220.64
4	626037.85	2157212.05
5	626060.29	2157228.79
1	626052.43	2157239.86

Условные обозначения:

- — граница предполагаемых к использованию земель или части земельного участка
- 1 — граница земельного участка ранее учтенного в ЕГРН
- 2 — граница кадастрового квартала
- 81:05:0013005 — кадастровый номер квартала
- 81:05:0013005:9 — кадастровый номер земельного участка в кадастровом квартале
- граница объекта капитального строительства
- проектируемый газопровод
- существующий газопровод