

ГРАФИЧЕСКОЕ ОПИСАНИЕ
местоположения границ населенных пунктов, территориальных
зон, особо охраняемых природных территорий, зон с особыми
условиями использования территории

ВЛ - 10/0,4 кВ и КТПС для электроснабжения жилых и производственных зданий по функции технологического присоединения в Юсьвинском муниципальном округе (318 м.)

(наименование объекта, местоположение границ которого описано (далее - объект))

Раздел 1

Сведения об объекте		
№ п/п	Характеристики объекта	Описание характеристик
1	2	3
1	Местоположение объекта	Пермский край, Юсьвинский муниципальный округ.
2	Площадь объекта ± величина погрешности определения площади ($P \pm \Delta P$)	2 297 м²
3	Иные характеристики объекта	Вид объекта реестра границ: Граница публичного сервитута Кадастровый номер квартала: 81:05:0000000 Вид или наименование публичного сервитута по документу: Публичный сервитут для эксплуатации объекта электросетевого хозяйства: ВЛ - 10/0,4 кВ и КТПС для электроснабжения жилых и производственных зданий по функции технологического присоединения в Юсьвинском муниципальном округе (318 м.) Орган, принявший решение об установлении публичного сервитута: Администрация Юсьвинского муниципального округа Пермского края Цель установления публичного сервитута: Публичный сервитут для эксплуатации объекта электросетевого хозяйства: ВЛ - 10/0,4 кВ и КТПС для электроснабжения жилых и производственных зданий по функции технологического присоединения в Юсьвинском муниципальном округе (318 м.) Срок публичного сервитута: продолжительность: 49 лет Обладатель публичного сервитута: Юридическое лицо, зарегистрированное в Российской Федерации Публичное акционерное общество «Россети Урал» (ИНН: 6671163413, ОГРН: 1056604000970, адрес эл. почты: perm@rosseti-ural.ru, почтовый адрес: 614990, г.Пермь, Комсомольский проспект,48).

Раздел 2

Сведения о местоположении границ объекта

1. Система координат МСК-81, зона 2					
2. Сведения о характерных точках границ объекта					
Обозначение характерных точек границ	Координаты, м		Метод определения координат характерной точки	Средняя квадратическая погрешность положения характерной точки (Mt), м	Описание обозначения точки на местности (при наличии)
	X	Y			
1	2	3	4	5	6
1					
1	626 362,11	2 167 220,87	Аналитический метод	0,10	—
2	626 364,78	2 167 241,39	Аналитический метод	0,10	—
3	626 344,68	2 167 244,16	Аналитический метод	0,10	—
4	626 344,58	2 167 243,42	Аналитический метод	0,10	—
5	626 302,95	2 167 242,67	Аналитический метод	0,10	—
6	626 303,31	2 167 222,67	Аналитический метод	0,10	—
7	626 343,73	2 167 223,40	Аналитический метод	0,10	—
1	626 362,11	2 167 220,87	Аналитический метод	0,10	—
2					
8	632 986,94	2 159 014,56	Аналитический метод	0,10	—
9	632 986,49	2 159 018,54	Аналитический метод	0,10	—
10	632 932,86	2 159 012,47	Аналитический метод	0,10	—
11	632 891,91	2 159 005,73	Аналитический метод	0,10	—
12	632 892,56	2 159 001,79	Аналитический метод	0,10	—
13	632 933,36	2 159 008,50	Аналитический метод	0,10	—
8	632 986,94	2 159 014,56	Аналитический метод	0,10	—
3					
14	628 077,52	2 179 756,14	Аналитический метод	0,10	—
15	628 076,94	2 179 760,10	Аналитический метод	0,10	—
16	628 031,31	2 179 753,45	Аналитический метод	0,10	—
17	628 034,88	2 179 789,56	Аналитический метод	0,10	—
18	628 030,90	2 179 789,96	Аналитический метод	0,10	—
19	628 026,83	2 179 748,75	Аналитический метод	0,10	—
14	628 077,52	2 179 756,14	Аналитический метод	0,10	—
4					
20	634 748,80	2 175 461,77	Аналитический метод	0,10	—
21	634 745,79	2 175 464,41	Аналитический метод	0,10	—
22	634 745,53	2 175 464,12	Аналитический метод	0,10	—
23	634 740,02	2 175 488,45	Аналитический метод	0,10	—
24	634 733,63	2 175 516,53	Аналитический метод	0,10	—
25	634 729,73	2 175 515,65	Аналитический метод	0,10	—
26	634 736,12	2 175 487,57	Аналитический метод	0,10	—
27	634 743,37	2 175 455,56	Аналитический метод	0,10	—
20	634 748,80	2 175 461,77	Аналитический метод	0,10	—
5					
28	637 027,01	2 175 482,83	Аналитический метод	0,10	—
29	637 028,81	2 175 486,41	Аналитический метод	0,10	—
30	637 007,92	2 175 496,92	Аналитический метод	0,10	—
31	637 006,12	2 175 493,34	Аналитический метод	0,10	—
28	637 027,01	2 175 482,83	Аналитический метод	0,10	—
3. Сведения о характерных точках части (частей) границы объекта					
1	2	3	4	5	6
—	—	—	—	—	—

Раздел 3

Сведения о местоположении измененных (уточненных) границ объекта

1. Система координат МСК-81, зона 2

2. Сведения о характерных точках границ объекта


Обозначение характерных точек границы	Существующие координаты, м		Измененные (уточненные) координаты, м		Метод определения координат характерной точки	Средняя квадратическая погрешность положения характерной точки (Mt), м	Описание обозначения точки на местности (при наличии)
	X	Y	X	Y			
1	2	3	4	5	6	7	8
—	—	—	—	—	—	—	—
3. Сведения о характерных точках части (частей) границы объекта							
1	2	3	4	5	6	7	8
—	—	—	—	—	—	—	—

ТЕКСТОВОЕ ОПИСАНИЕ

местоположения границ населенных пунктов, территориальных зон

Прохождение границы		Описание прохождения границы
от точки	до точки	
1	2	3
—	—	—

План границ объекта

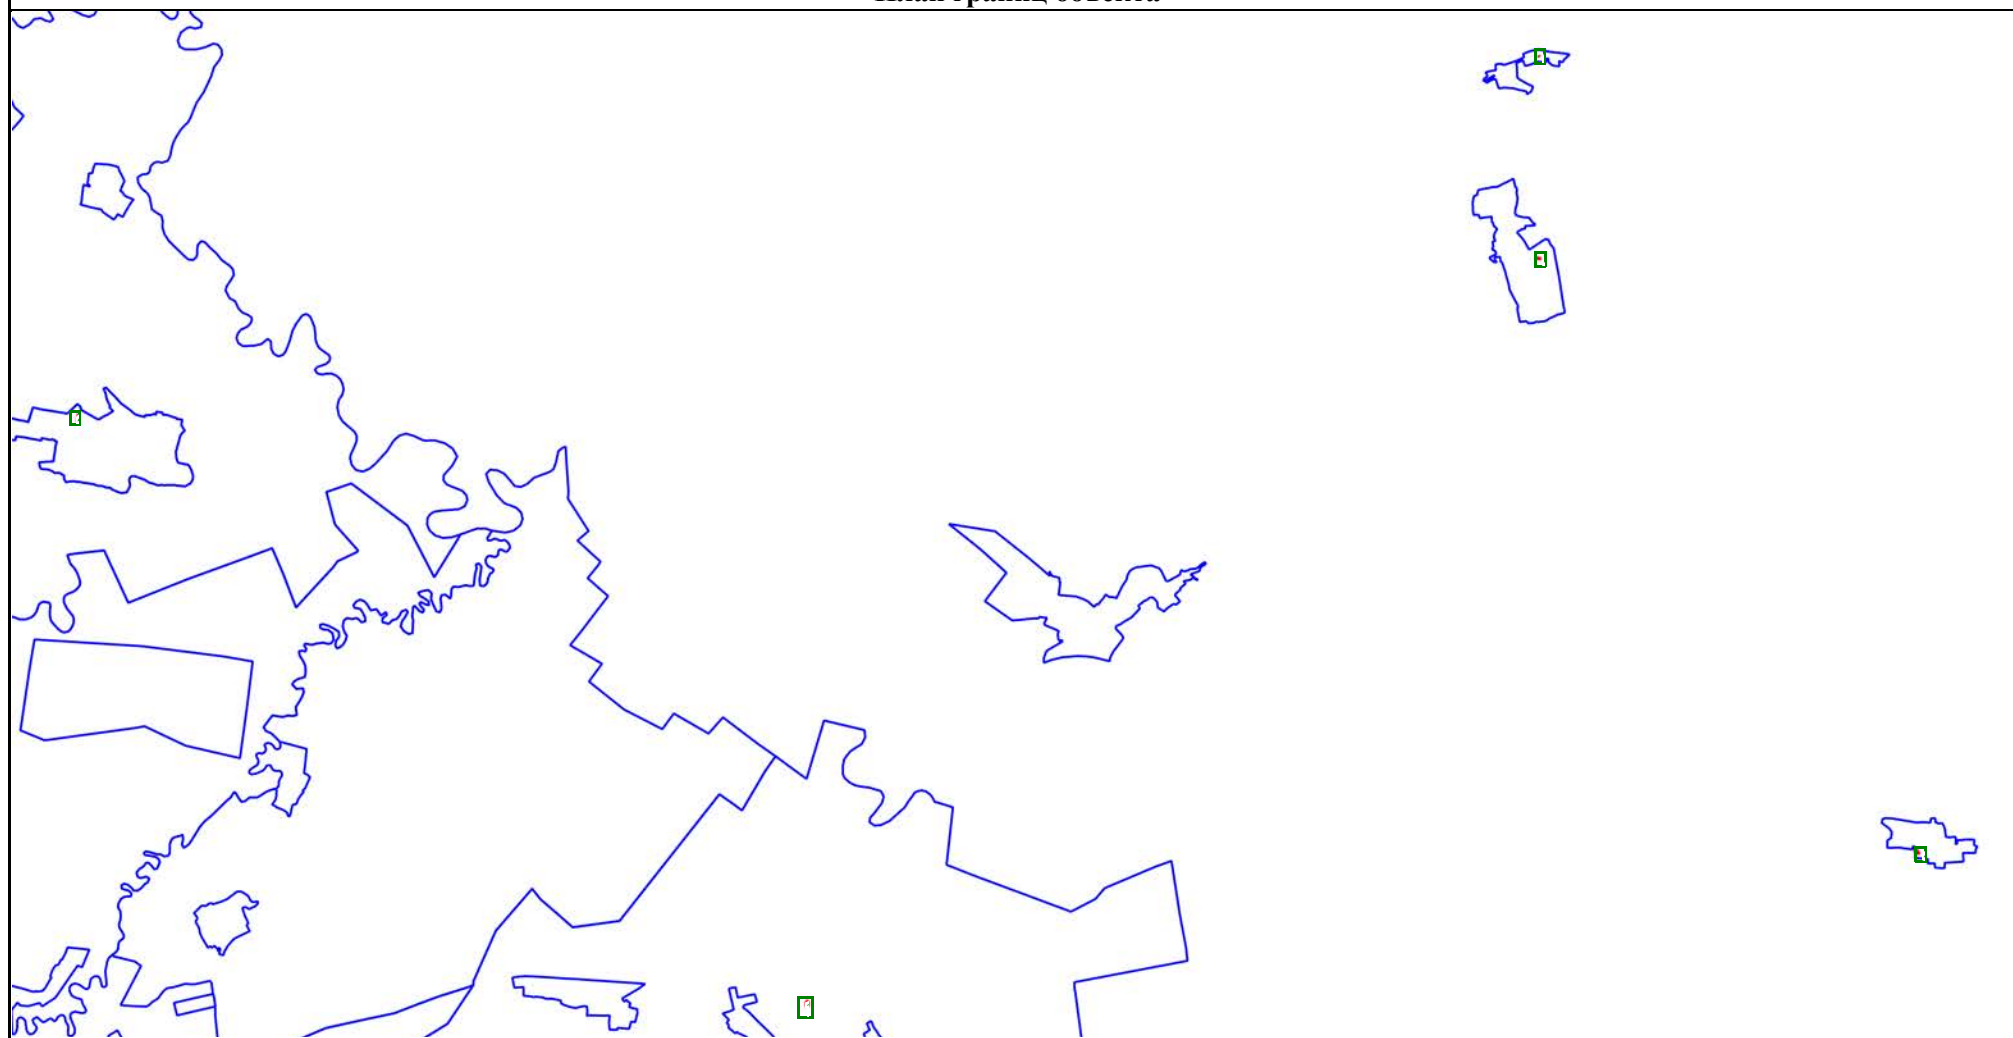

Условные обозначения:

- | | | | |
|---|--|---|--|
|  | - Новая характерная точка объекта | | - Образующая граница объекта |
| | - Часть границы, сведения ЕГРН о которой позволяют однозначно определить ее положение на местности | :51 | - Надписи кадастрового номера земельного участка |
| | - Граница кадастрового квартала | 81:06:1410001 | - Обозначение кадастрового квартала |
| | - Граница населенного пункта | | - Граница муниципального образования |
| | - ВЛ 0,4кВ | | - ВЛ 10кВ |

План границ объекта

Выносной лист №1



Пермский край
Юсьвинский муниципальный округ

81:05:1580001

Масштаб 1:1 000

Условные обозначения представлены на 1 листе

План границ объекта

Выносной лист №2



Масштаб 1:700

Условные обозначения представлены на 1 листе

План границ объекта

Выносной лист №3



Масштаб 1:700

Условные обозначения представлены на 1 листе

План границ объекта

Выносной лист №4



Масштаб 1:700

Условные обозначения представлены на 1 листе

План границ объекта

Выносной лист №5



д. Вороново

81:05:0900001

:13

Масштаб 1:700

Условные обозначения представлены на 1 листе

-