

## Схема предполагаемых к использованию земель или части земельного участка

Объект: "Газопровод-ввод низкого давления с. Юсьва, ул. Студенческая, 43"


Местоположение: Пермский край, м.о. Юсьвинский, с. Юсьва

Площадь земель или части земельного участка, кв.м.: **650**

Категория земель: земли населённых пунктов

Вид разрешенного использования земельного участка: отсутствует

| Обозначение характерных точек<br>границ | Координаты (МСК - 59) |            |
|---|-----------------------|------------|
|   | X                     | Y          |
| №                                       | ЗУ1 (1)               |            |
| 1                                       | 624567.70             | 2159390.19 |
| 2                                       | 624558.97             | 2159424.59 |
| 3                                       | 624541.27             | 2159420.62 |
| 4                                       | 624550.17             | 2159385.52 |
| 1                                       | 624567.70             | 2159390.19 |

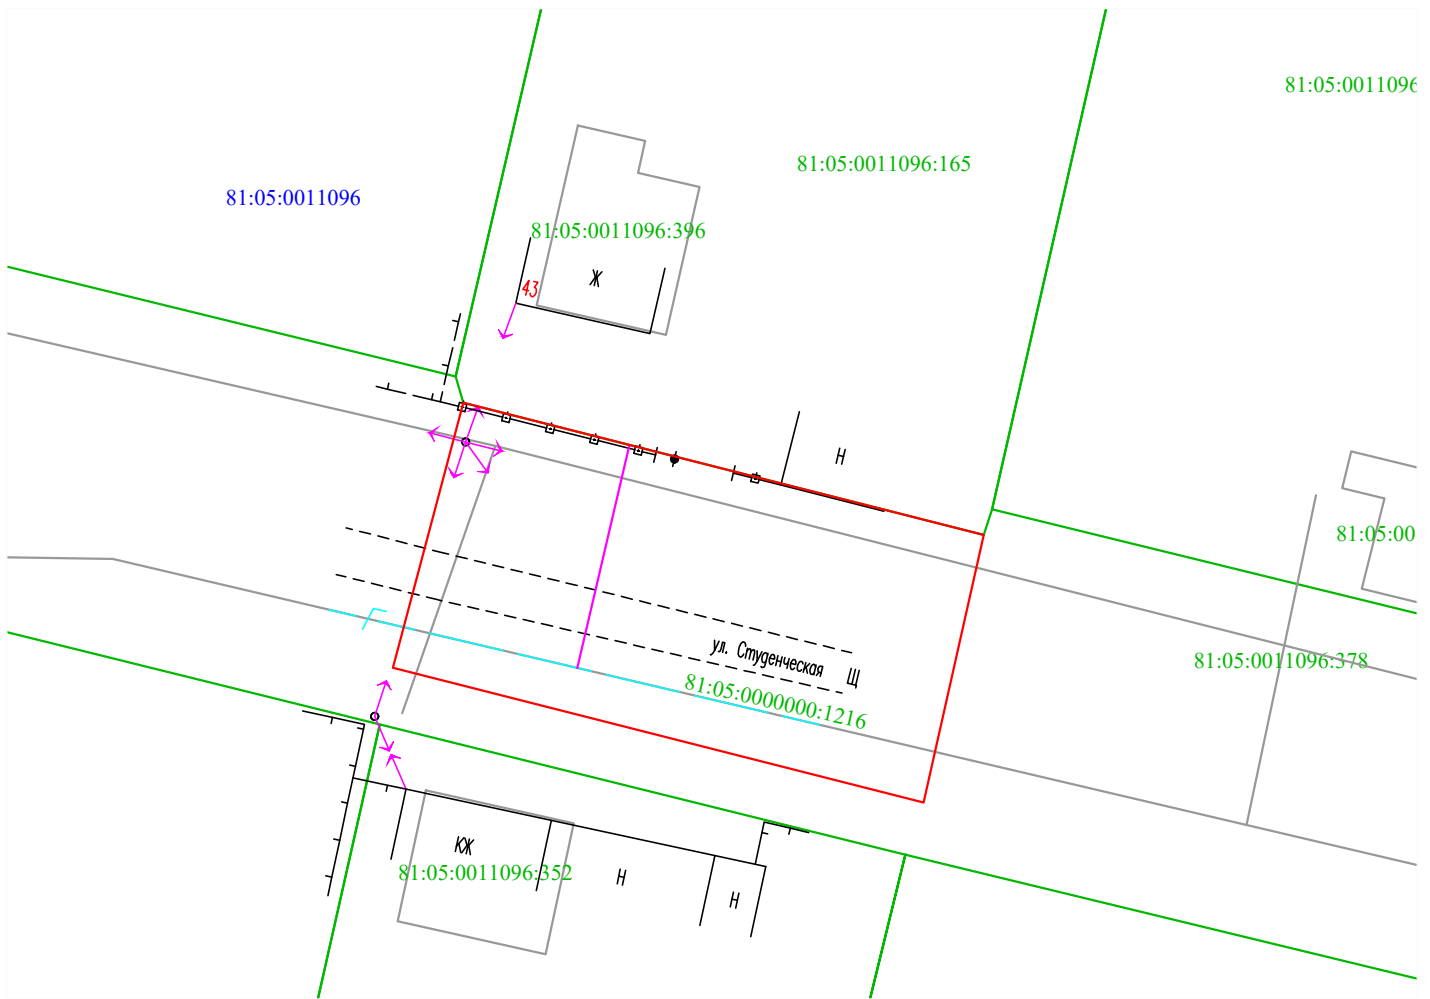

Масштаб 1:500

Условные обозначения:

- 1 2 - граница части земельного участка, занимаемой на период строительства
- - граница земельного участка ранее учтенного в ЕГРН, устан-ая в соотв-ии с требованиями зем. законод-ва
- - граница кадастрового квартала
- 81:05:0760101 - кадастровый номер квартала
- 81:05:0760101:35 - кадастровый номер земельного участка в КК
- - проектируемый газопровод-ввод
- - существующий газопровод
- граница зоны с особыми условиями использования территории учтенная в ЕГРН

Заявитель

*OK*

Косачев О.В., по доверенности

(подпись, расшифровка подписи)

№ 2060 от 08.12.2023

МП

Верно

(для юридических лиц и ИП)