



ПОСТАНОВЛЕНИЕ
Администрации Юсьвинского муниципального округа
Пермского края

16.07.2026

246-01-08вн-2026-594

О размещении объекта
«Газопровод-ввод низкого давления»

Рассмотрев заявление АО «Газпром газораспределение Пермь» и в соответствии со ст.39.33, 39.36 Земельного кодекса РФ, постановлением Правительства Пермского края от 22.07.2015 № 478-п «Об утверждении Положения о порядке и условиях размещения объектов на землях или земельных участках, находящихся в государственной или муниципальной собственности, на территории Пермского края без предоставления земельных участков и установления сервитутов» администрация Юсьвинского муниципального округа Пермского края ПОСТАНОВЛЯЕТ:

1. Разрешить АО «Газпром газораспределение Пермь» 614000, г. Пермь, ул. Петропавловская, 43 (ИНН 5902183841, ОГРН 1025900512670), размещение объекта: «Газопровод давлением до 1,2 Мпа для размещения которого не требуется разрешения на строительство» на срок: 1(один) год с 20.07.2026 по 19.07.2027, способ размещения – подземный.

Местоположение: Пермский край, Юсьвинский м.о., с.Юсьва, на землях, находящихся в государственной собственности в кадастровом квартале 81:05:0011096, согласно прилагаемой схеме предполагаемых к использованию земель или части земельного участка.

2. АО «Газпром газораспределение Пермь» после размещения объекта привести земли в состояние, пригодное для их использования.

3. Контроль за исполнением постановления возложить на Шидловскую Н.Ю., заместителя главы администрации Юсьвинского муниципального округа Пермского края по экономическому развитию.

И.о. главы администрации Юсьвинского
муниципального округа Пермского края

Н.Ю. Шидловская



Схема предполагаемых к использованию земель или части земельного участка

Объект: Газопровод давлением до 1,2 Мпа, для размещения которого не требуется разрешения на строительство

Местоположение: расположенных по адресу: Пермский край, Юсьвинский м.о.,
с. Юсьва, ул. Широкая, к дому 32

Площадь земель или части земельного участка, кв.м.: 398

Категория земель: земли населенных пунктов

Вид разрешенного использования: -

Описание границ смежных землепользователей:

От точки н1 до точки н2 - земельный участок

с кадастровым номером 81:05:0011096;79

От точки н2 до точки н1 - земли общего пользования

Условные обозначения:

81:05:0011096 - номер кадастрового квартала

 - предполагаемый участок земель,
на которых планируется размещение объекта

 :79 - границы и номер земельного участка,
сведения о которых внесены в ЕГРН

 :430 - границы и номер объекта капитального
строительства, сведения о которых внесены в ЕГРН


 - граница кадастрового квартала

 81:05-6.43 - зоны с особыми условиями использования
территории, сведения о которых внесены в ЕГРН

:ЗУ1 - обозначение запрашиваемого земельного участка

• н1 - характерная точка границ земель или части
земельного участка

№ точки границы	X	Y
н1	624044.99	2159344.90
н2	624048.91	2159345.69
н3	624048.70	2159346.97
н4	624049.59	2159347.07
н5	624049.17	2159351.05
н6	624035.61	2159349.59
н7	624008.02	2159343.78
н8	624023.00	2159285.05
н9	624026.88	2159286.03
н10	624012.92	2159340.72
н11	624036.23	2159345.63
н12	624044.72	2159346.54
н1	624044.99	2159344.90

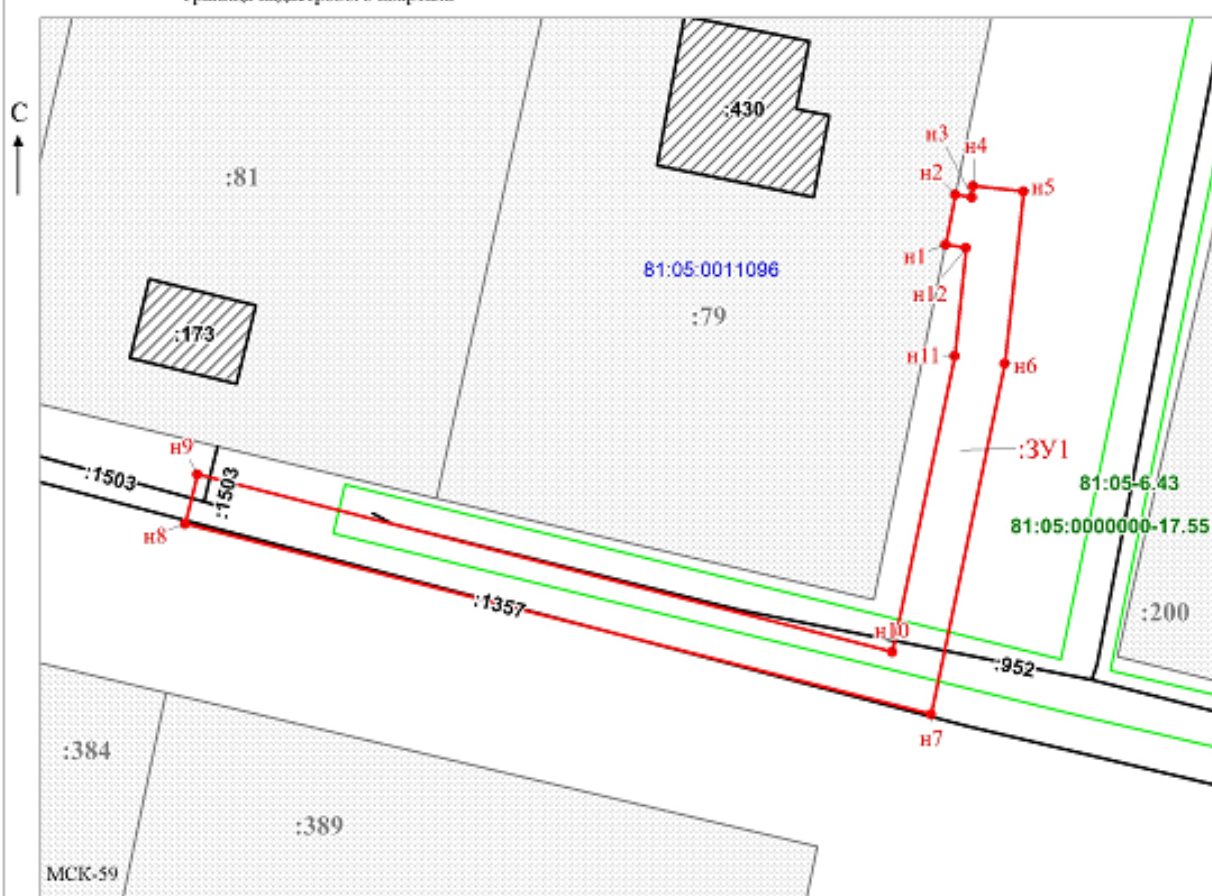

Масштаб 1:500

Заявитель:  / Официна И.В.

МП

(подпись, расшифровка подписи)

(для юридических лиц

и индивидуальных предпринимателей)