

Схема предполагаемых к использованию земель или части земельного участка

Объект: "Газопровод-ввод низкого давления с. Архангельское, ул. Полевая, д. 15"


Местоположение: Пермский край, Юсьвинский м.о., с. Архангельское, ул. Полевая

Площадь земель или части земельного участка, кв.м.: **355**

Категория земель: земли населённых пунктов

Вид разрешенного использования земельного участка: отсутствует

№ точки границы	Каталог координат (МСК-59), м		№ точки границы	Каталог координат (МСК-59), м	
	X	Y		X	Y
1	632964.23	2158812.39	4	632943.69	2158815.15
2	632960.78	2158830.05	5	632944.37	2158811.08
3	632941.33	2158826.31	6	632944.82	2158808.65
			1	632964.23	2158812.39

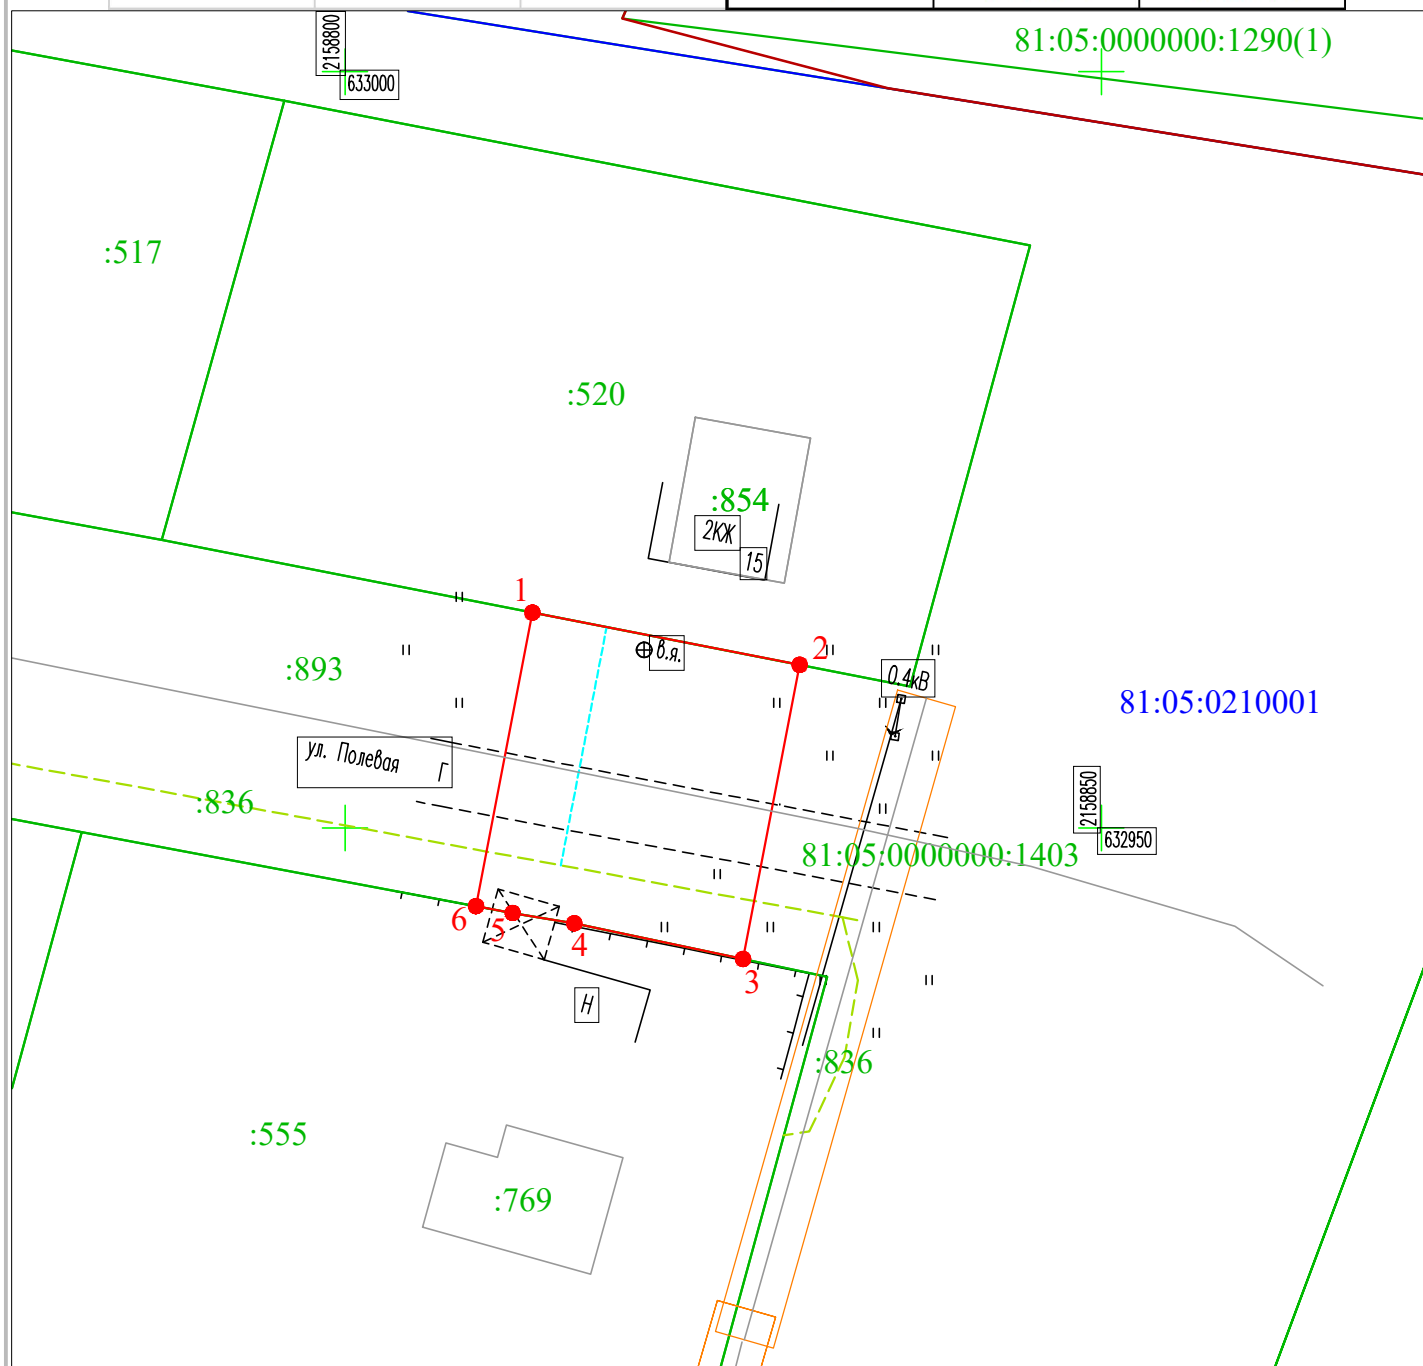

Масштаб 1:500

Условные обозначения:

- 1 2 - граница предполагаемых к использованию земель или части земельного участка
- - граница земельного участка ранее учтенного в ЕГРН
- - граница кадастрового квартала
- 81:05:0210001 - кадастровый номер квартала
- :520 - кадастровый номер земельного участка в кадастровом квартале
- - проектируемый газопровод-ввод
- - существующий газопровод

Описание границ смежных землепользователей:

- от т.1 до т.2 - земельный участок с кадастровым номером 81:05:0210001:520
- от т.3 до т.6 - земельный участок с кадастровым номером 81:05:0210001:555

Заявитель

(подпись, расшифровка подписи)

МП

(для юридических лиц и ИП)

Косачев О.В., по доверенности

№ 2355 от 09.12.2024

Верно