



**ПОСТАНОВЛЕНИЕ**  
**Администрации Юсьвинского муниципального округа**  
**Пермского края**

24.04.2024

№ 232/1

О размещении объекта  
«Газопровод-ввод низкого давления»

Рассмотрев заявление АО «Газпром газораспределение Пермь» и в соответствии со ст.39.33, 39.36 Земельного кодекса РФ, постановлением Правительства Пермского края от 22.07.2015 № 478-п «Об утверждении Положения о порядке и условиях размещения объектов на землях или земельных участках, находящихся в государственной или муниципальной собственности, на территории Пермского края без предоставления земельных участков и установления сервитутов» администрация Юсьвинского муниципального округа Пермского края **ПОСТАНОВЛЯЕТ**:

1. Разрешить АО «Газпром газораспределение Пермь» 614000, г. Пермь, ул. Петропавловская, 43 (ИНН 5902183841, ОГРН 1025900512670), размещение объекта: «Газопровод давлением до 1,2 Мпа для размещения которого не требуется разрешения на строительство» на срок 1(один) год с 23.04.2024 по 22.04.2025 на землях, находящихся в государственной собственности, местоположение: Пермский край, Юсьвинский м.о., с. Юсьва, ул. Пионерская, д.70а, кв.1 площадью 313 кв.м, согласно прилагаемой схеме предполагаемых к использованию земель или части земельного участка.

2. АО «Газпром газораспределение Пермь» после размещения объекта провести рекультивацию земель.

3. Контроль за исполнением постановления возложить на Власова А.В., заместителя главы администрации Юсьвинского муниципального округа Пермского края по развитию инфраструктуры и благоустройству.

И.о.главы администрации Юсьвинского  
муниципального округа Пермского края




Н.Ю.Шидловская

### Схема предполагаемых к использованию земель или части земельного участка

Объект: "Газопровод-ввод низкого давления с. Юсьва, ул. Пионерская, 70а-1"  
Местоположение: Пермский край, м.о. Юсьвинский, с. Юсьва  
Площадь земель или части земельного участка, кв.м.: 313  
Категория земель: земли населённых пунктов  
Вид разрешенного использования земельного участка: отсутствует

Обозначение характерных точек границ №	Координаты (МСК - 59)		Обозначение характерных точек границ №	Координаты (МСК - 59)	
	X	Y		X	Y
	ЗУ1 (1)		7	624210.12	2157719.89
1	624246.32	2157681.72	8	624214.05	2157714.87
2	624241.16	2157687.83	9	624220.67	2157706.42
3	624238.58	2157689.47	10	624236.33	2157683.89
4	624223.06	2157709.08	11	624228.56	2157677.65
5	624216.76	2157717.46	12	624233.68	2157671.50
6	624213.16	2157722.25	13	624241.32	2157677.71
			1	624246.32	2157681.72

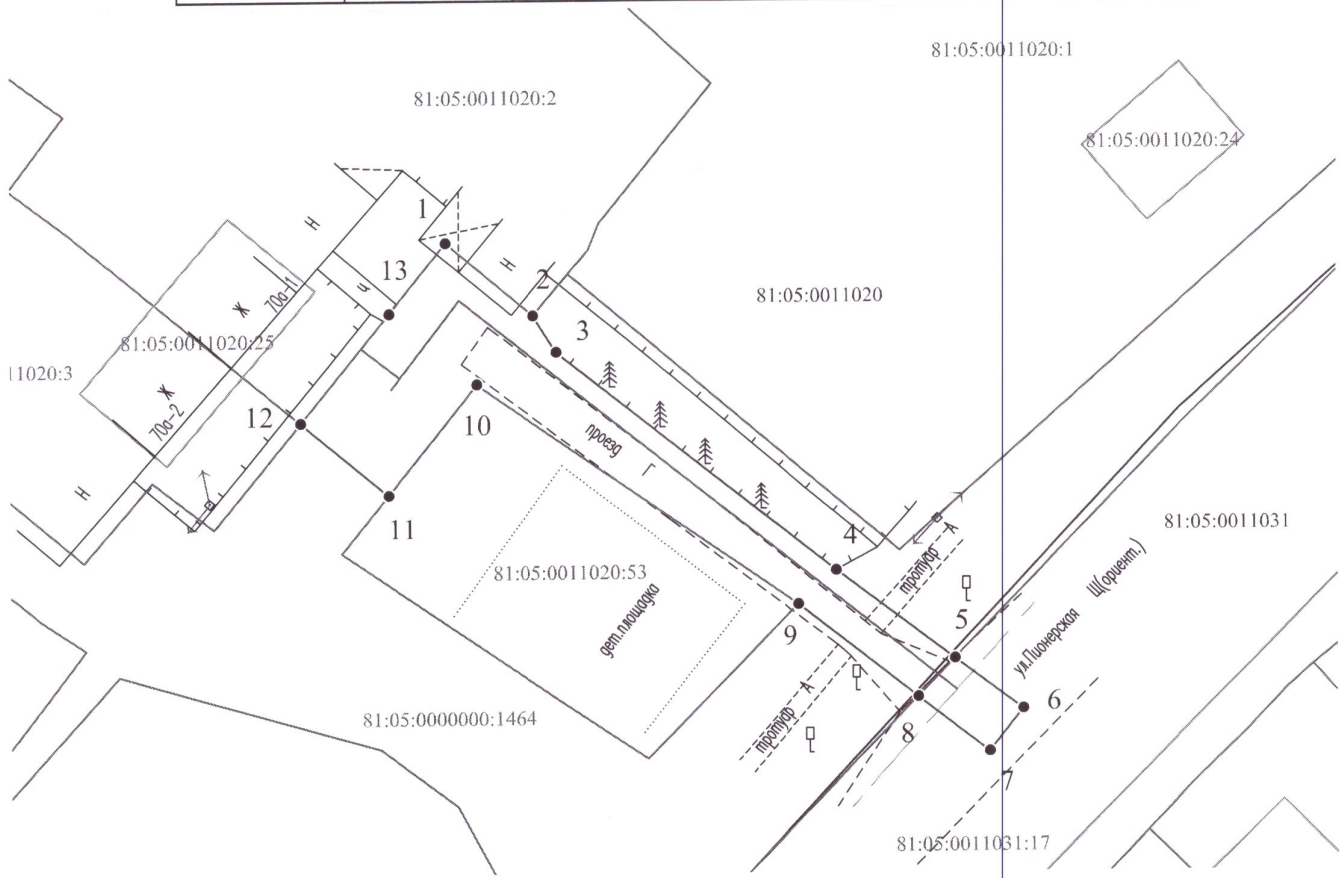

Масштаб 1:500

Условные обозначения:

- граница части земельного участка, занимаемой на период строительства
- граница земельного участка ранее учтенного в ЕГРН, устан-ая в соот-ии с требованиями зем. законод-ва
- граница кадастрового квартала
- кадастровый номер квартала
- кадастровый номер земельного участка в КК
- проектируемый газопровод-ввод
- существующий газопровод
- граница зоны с особыми условиями использования территории учтенная в ЕГРН

Описание границ смежных землепользователей:

от т.1 до т.2, от т.12 до т.1 - 81:05:0011020:2,  
от т.9 до т.11 - 81:05:0011020:53.

Заявитель

Косачев О.В., по доверенности

(подпись, расшифровка подписи)

№ 2060 от 08.12.2023

МП

Верно

(для юридических лиц и ИП)