


Схема предполагаемых к использованию земель или части земельного участка

Объект: "Газопровод-ввод низкого давления п. Майкор, ул. Прудовая, д. 20"
Местоположение: Пермский край, Юсьвинский м.о., п. Майкор
Площадь земель или части земельного участка, кв.м.: 97
Категория земель: земли населённых пунктов
Вид разрешенного использования земельного участка: отсутствует

Обозначение характерных точек границ	Координаты (МСК - 59)	
	X	Y
№		
ЗУ1 (1)		
1	628579.17	2210303.68
2	628578.11	2210312.46
3	628568.04	2210311.58
4	628569.33	2210301.45
5	628574.28	2210302.85
6	628574.55	2210301.88
1	628579.17	2210303.68

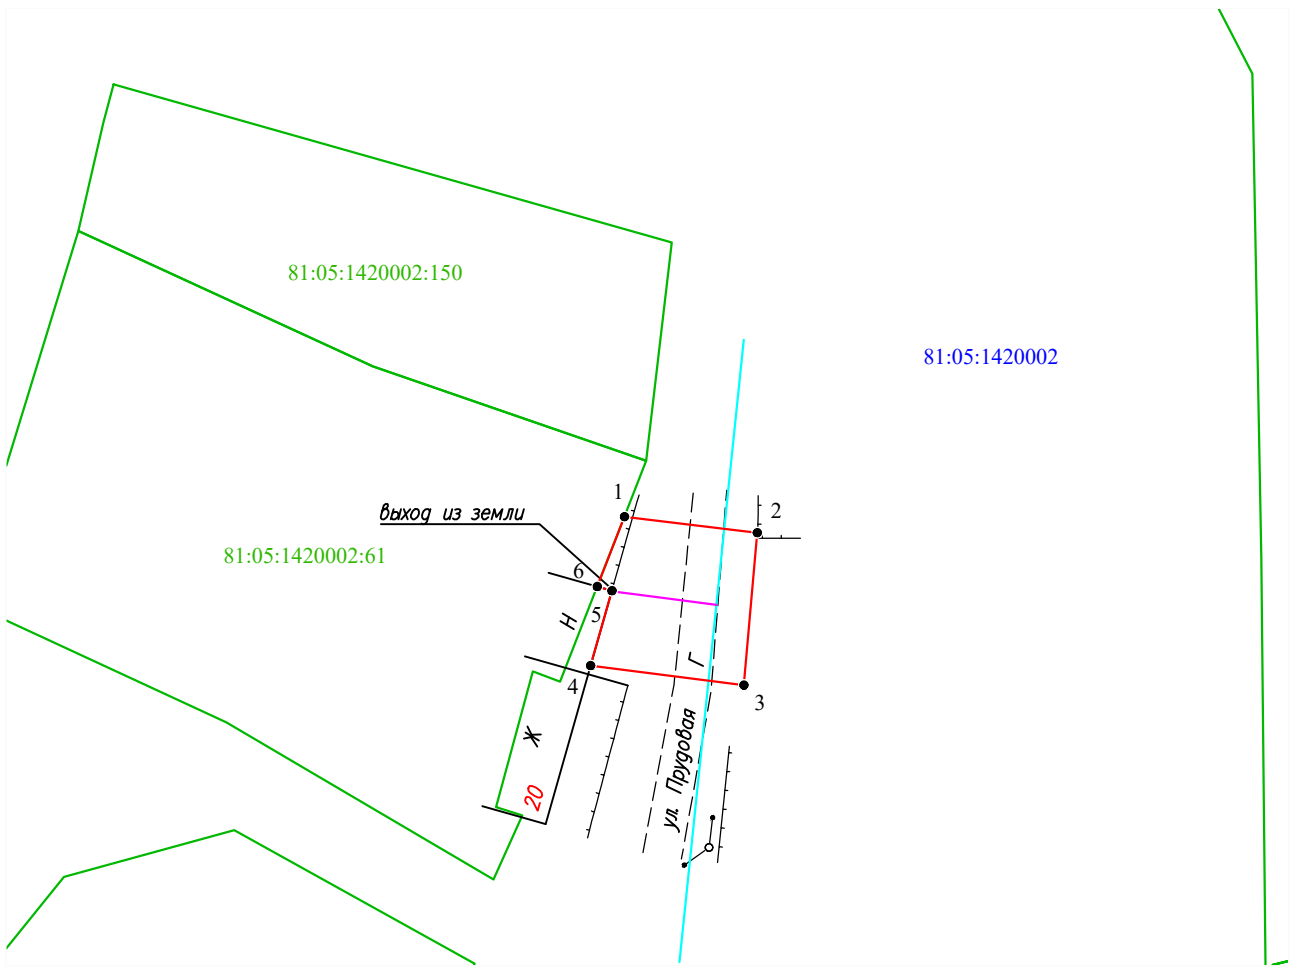

Масштаб 1:500

Условные обозначения:

- 1 — граница части земельного участка, занимаемой на период строительства
- 2 — граница земельного участка ранее учтенного в ЕГРН, устан-ая в соотв-ии с требованиями зем. законода-ва
- 81:06:0760101 — граница кадастрового квартала
- 81:06:0760101:35 — кадастровый номер квартала
- кадастровый номер земельного участка в КК
- проектируемый газопровод
- существующий газопровод
- граница зоны с особыми условиями использования территории учтенная в ЕГРН

Описание границ смежных землепользователей:
от т.1 до т.6 - земли неразграниченной государственной (муниципальной) собственности,
от т.6 до т.1 - 81:05:1420002:61

Заявитель  Косачев О.В., по доверенности
(подпись, расшифровка подписи) № 2355 от 09.12.2024
МП Верно
(для юридических лиц и ИП)