

Схема предполагаемых к использованию земель или части земельного участка

Объект: "Газопровод-ввод низкого давления до границы земельного участка по адресу: Пермский край, с. Юсьва, ул. Жемчужная, д. 12"


Местоположение: Пермский край, Юсьвинский м.о., с. Юсьва

Площадь земель или части земельного участка, кв.м.: **268**

Категория земель: земли населённых пунктов

Вид разрешенного использования земельного участка: отсутствует

Обозначение характерных точек границ №	Координаты (МСК - 59)	
	X	Y
ЗУ1 (1)		
1	626604.27	2157220.93
2	626591.37	2157216.84
3	626585.00	2157209.74
4	626588.60	2157194.25
5	626598.38	2157196.70
6	626595.93	2157206.95
7	626601.55	2157212.97
1	626604.27	2157220.93

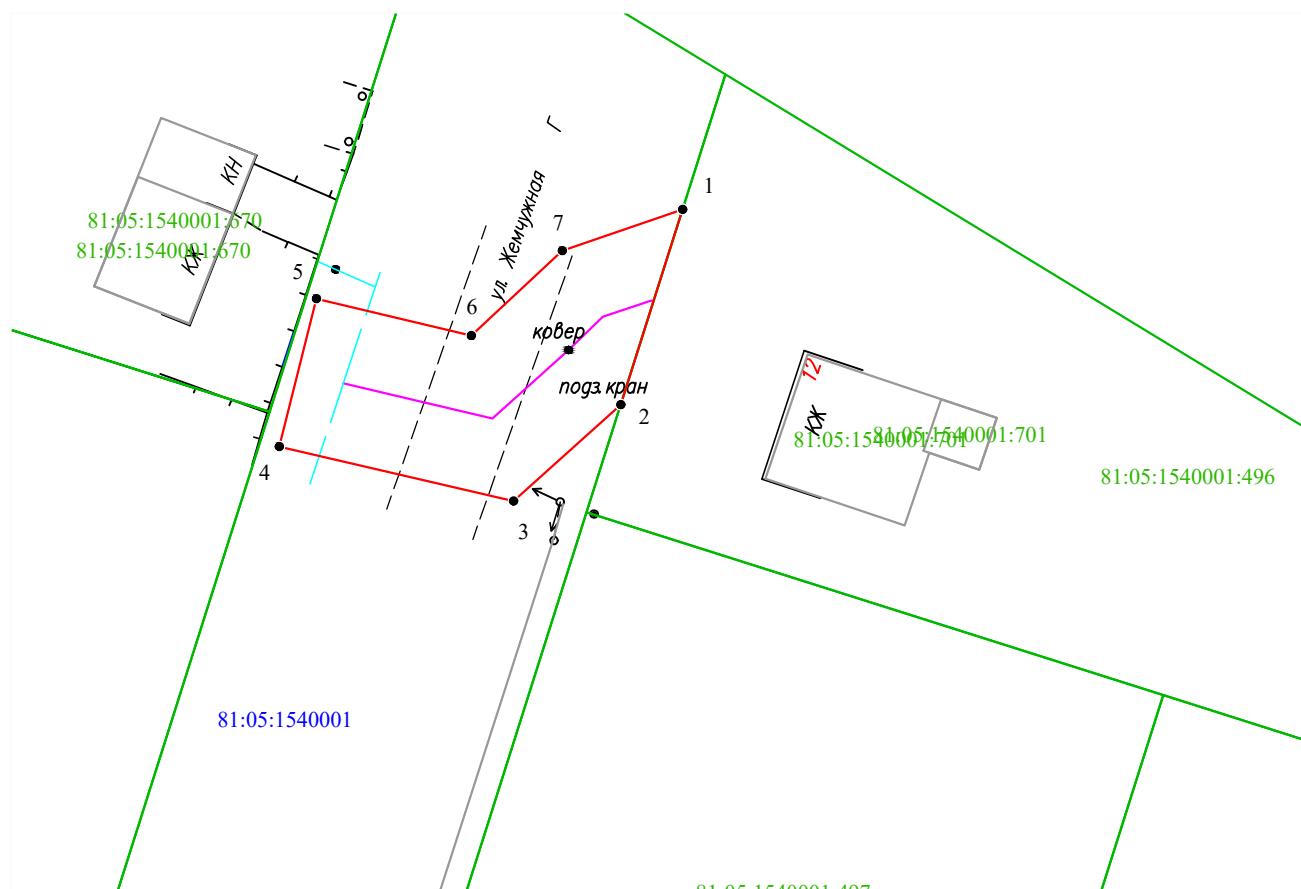

Масштаб 1:500

Условные обозначения:

- 1 — 2 - граница части земельного участка, занимаемой на период строительства
- - граница земельного участка ранее учтенного в ЕГРН, устан-ая в соотв-ии с требованиями зем. законод-ва
- - граница кадастрового квартала
- 81:05:0760101 - кадастровый номер квартала
- 81:05:0760101:35 - кадастровый номер земельного участка в КК
- - проектируемый газопровод
- - существующий газопровод
- - граница зоны с особыми условиями использования территории учтенная в ЕГРН

Описание границ смежных землепользователей:
от т.1 до т.2 - 81:05:1540001:496.

Заявитель О.В. Косачев, по доверенности
(подпись, расшифровка подписи) № 2355 от 09.12.2024
МП
(для юридических лиц и ИП) Верно