



ПОСТАНОВЛЕНИЕ
Администрации Юсьвинского муниципального округа
Пермского края

13.03.2026

246-01-08вн-2026-194

О размещении объекта
«Газопровод-ввод низкого давления»

Рассмотрев заявление АО «Газпром газораспределение Пермь» и в соответствии со ст.39.33, 39.36 Земельного кодекса РФ, постановлением Правительства Пермского края от 22.07.2015 № 478-п «Об утверждении Положения о порядке и условиях размещения объектов на землях или земельных участках, находящихся в государственной или муниципальной собственности, на территории Пермского края без предоставления земельных участков и установления сервитутов» администрация Юсьвинского муниципального округа Пермского края ПОСТАНОВЛЯЕТ:

1. Разрешить АО «Газпром газораспределение Пермь» 614000, г. Пермь, ул. Петропавловская, 43 (ИНН 5902183841, ОГРН 1025900512670), размещение объекта: «Газопровод давлением до 1,2 Мпа для размещения которого не требуется разрешения на строительство» на срок: 1(один) год с 13.03.2026 по 12.03.2027, способ размещения - подземный; бессрочно, способ размещения - наземный.

Местоположение: Пермский край, Юсьвинский м.о., п. Майкор, ул. Зуевская, на землях, находящихся в государственной собственности в кадастровом квартале 81:05:1420015, 81:05:1420014, согласно прилагаемой схеме предполагаемых к использованию земель или части земельного участка.

2. АО «Газпром газораспределение Пермь» после размещения объекта привести земли в состояние, пригодное для их использования.

3. Контроль за исполнением постановления возложить на Шидловскую Н.Ю., заместителя главы администрации Юсьвинского муниципального округа Пермского края по экономическому развитию.

Глава муниципального округа-
глава администрации Юсьвинского
муниципального округа Пермского края




Н.Г Никулин

Приложение к постановлению администрации
Юсьвинского муниципального округа Пермского края
от 13.03.2026 № 246-01-08вн-2026-194

Схема предполагаемых к использованию земель или части земельного участка

Объект: "Газопровод-ввод низкого давления до границы земельного участка по адресу: Пермский край, Юсьвинский район, п. Майкор, ул. Зуевская, д. 44"
Местоположение: Пермский край, Юсьвинский м.о., п. Майкор, ул. Зуевская
Площадь земель или части земельного участка, кв.м.: **2225**
Категория земель: земли населенных пунктов
Вид разрешенного использования земельного участка: отсутствует

№ точки границы	Каталог координат (МСК-59), м	
	X	Y
1	629530,84	2212686,49
2	629537,41	2212692,76
3	629564,81	2212664,51
4	629569,22	2212660,73
5	629568,17	2212659,69
6	629571,11	2212656,75
7	629571,95	2212658,22
8	629582,85	2212648,78
9	629596,94	2212636,82
10	629598,57	2212638,61
11	629654,03	2212593,52
12	629753,65	2212518,49
13	629754,97	2212520,37
14	629757,86	2212518,63
15	629756,76	2212516,98
16	629761,14	2212514,05
17	629756,52	2212505,80
18	629743,30	2212517,07
19	629736,83	2212521,77
20	629714,80	2212535,83
21	629700,77	2212545,09
22	629687,95	2212554,80
23	629668,46	2212571,14
24	629567,67	2212655,61
25	629549,97	2212670,45
1	629530,84	2212686,49

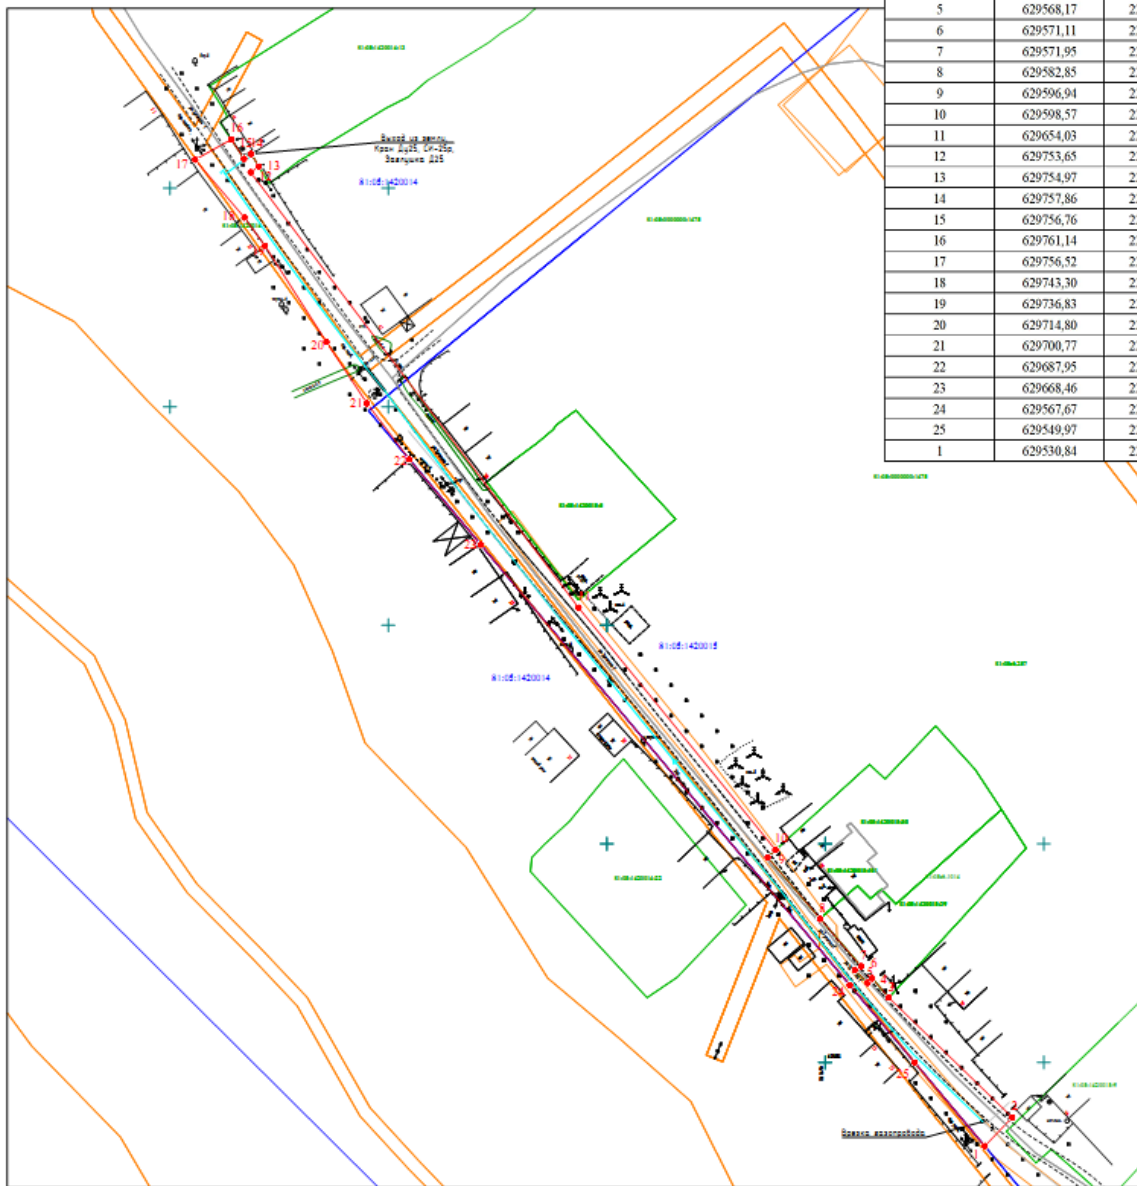

Масштаб 1:1000

Условные обозначения:

- 1 — граница предполагаемых к использованию земель или части земельного участка
- 2 — граница земельного участка ранее учтенного в ЕГРН
- 81:05:1420015 — граница кадастрового квартала
- 81:05:1420015:29 — кадастровый номер квартала
- 81:05:1420015:29 — кадастровый номер земельного участка в кадастровом квартале
- проектируемый газопровод-ввод
- существующий газопровод
- обозначение наземного (конструктивного) элемента проектируемого газопровода-ввода
- граница зоны с особыми условиями использования территории учтенная в ЕГРН

Описание границ смежных землепользователей:

от т.1 до т.3, от т.8 до т.13, от т.16 до т.1 — земли, находящиеся в государственной (муниципальной) собственности;
от т.3 до т.8 — земельный участок с кадастровым номером 81:05:1420015:29;
от т.13 до т.16 — земельный участок с кадастровым номером 81:05:1420014:13.

Заявитель Косачев О.В., по доверенности № 2568 от 09.12.2025
(подпись, расшифровка подписи) МП Верно
(для юридических лиц и ИП)