

ГРАФИЧЕСКОЕ ОПИСАНИЕ
местоположения границ публичного сервитута

ВЛ-10/0,4 кВ и ТП для электроснабжения жилых и производственных зданий по функции технологического присоединения в Юсьвинском районе
(наименование объекта, местоположение границ которого описано (далее - объект))

Раздел 1

Сведения об объекте		
№ п/п	Характеристики объекта	Описание характеристик
1	2	3
1	Местоположение объекта	Пермский край, муниципальный округ Юсьвинский
2	Площадь объекта +/- величина погрешности определения площади (Р+/- Дельта Р)	11603 кв.м ± 23.62 кв.м
3	Иные характеристики объекта	Вид объекта реестра границ: Граница публичного сервитута Кадастровый номер квартала: 81:05:0000000 Вид или наименование публичного сервитута по документу: ВЛ-10/0,4 кВ и ТП для электроснабжения жилых и производственных зданий по функции технологического присоединения в Юсьвинском районе Орган, принявший решение об установлении публичного сервитута: Администрация Юсьвинского муниципального округа Пермского края Цель установления публичного сервитута: Публичный сервитут для эксплуатации объектов электросетевого хозяйства регионального значения: ВЛ-10/0,4 кВ и ТП для электроснабжения жилых и производственных зданий по функции технологического присоединения в Юсьвинском районе Обладатель публичного сервитута: Юридическое лицо, орган власти, Российское юридическое лицо, ПАО "РОССЕТИ УРАЛ", 6671163413, 1056604000970, perm@rosseti-ural.ru, 614039, Пермский край, г Пермь, пр-кт Комсомольский, д. 48

Раздел 2


Сведения о местоположении границ объекта					
1. Система координат <u>МСК-59, зона 2</u>					
2. Сведения о характерных точках границ объекта					
Обозначение характерных точек границ	Координаты, м		Метод определения координат характерной точки	Средняя квадратическая погрешность положения характерной точки (M_t), м	Описание обозначения точки на местности (при наличии)
	X	Y			
1	2	3	4	5	6
1	629065.07	2210012.62	Аналитический метод	0.10	–
2	629040.61	2210037.73	Аналитический метод	0.10	–
3	629015.47	2210063.37	Аналитический метод	0.10	–
4	628989.56	2210087.18	Аналитический метод	0.10	–
5	628963.29	2210111.08	Аналитический метод	0.10	–
6	628936.71	2210135.17	Аналитический метод	0.10	–
7	628908.61	2210159.11	Аналитический метод	0.10	–
8	628879.21	2210183.13	Аналитический метод	0.10	–
9	628849.59	2210210.19	Аналитический метод	0.10	–
10	628823.14	2210234.23	Аналитический метод	0.10	–
11	628804.20	2210258.55	Аналитический метод	0.10	–
12	628786.07	2210292.69	Аналитический метод	0.10	–
13	628755.66	2210304.69	Аналитический метод	0.10	–
14	628751.47	2210332.54	Аналитический метод	0.10	–
15	628746.89	2210361.13	Аналитический метод	0.10	–
16	628740.55	2210403.44	Аналитический метод	0.10	–
17	628734.82	2210441.06	Аналитический метод	0.10	–
18	628724.15	2210473.73	Аналитический метод	0.10	–
19	628717.83	2210508.56	Аналитический метод	0.10	–
20	628711.88	2210543.48	Аналитический метод	0.10	–
21	628705.75	2210580.52	Аналитический метод	0.10	–
22	628703.35	2210596.25	Аналитический метод	0.10	–
23	628699.11	2210620.54	Аналитический метод	0.10	–
24	628689.27	2210618.81	Аналитический метод	0.10	–
25	628692.62	2210599.62	Аналитический метод	0.10	–
26	628664.58	2210595.29	Аналитический метод	0.10	–
27	628636.56	2210590.41	Аналитический метод	0.10	–
28	628635.14	2210598.01	Аналитический метод	0.10	–
29	628631.36	2210597.29	Аналитический метод	0.10	–
30	628608.91	2210593.08	Аналитический метод	0.10	–
31	628612.92	2210571.09	Аналитический метод	0.10	–
32	628639.28	2210575.94	Аналитический метод	0.10	–
33	628638.41	2210580.58	Аналитический метод	0.10	–
34	628666.20	2210585.42	Аналитический метод	0.10	–
35	628694.23	2210589.75	Аналитический метод	0.10	–
36	628695.87	2210578.94	Аналитический метод	0.10	–
37	628702.02	2210541.82	Аналитический метод	0.10	–
38	628707.98	2210506.83	Аналитический метод	0.10	–
39	628714.43	2210471.27	Аналитический метод	0.10	–
40	628725.06	2210438.74	Аналитический метод	0.10	–
41	628730.66	2210401.94	Аналитический метод	0.10	–
42	628737.01	2210359.60	Аналитический метод	0.10	–
43	628741.59	2210331.00	Аналитический метод	0.10	–
44	628746.63	2210297.50	Аналитический метод	0.10	–
45	628778.97	2210284.75	Аналитический метод	0.10	–
46	628795.78	2210253.09	Аналитический метод	0.10	–
47	628815.78	2210227.41	Аналитический метод	0.10	–
48	628842.85	2210202.81	Аналитический метод	0.10	–
49	628872.67	2210175.56	Аналитический метод	0.10	–
50	628902.20	2210151.43	Аналитический метод	0.10	–

51	628930.11	2210127.67	Аналитический метод	0.10	–
52	628956.57	2210103.68	Аналитический метод	0.10	–
53	628982.81	2210079.80	Аналитический метод	0.10	–
54	629008.51	2210056.17	Аналитический метод	0.10	–
55	629033.46	2210030.73	Аналитический метод	0.10	–
56	629050.81	2210012.94	Аналитический метод	0.10	–
57	629022.07	2209985.99	Аналитический метод	0.10	–
58	628985.35	2209951.33	Аналитический метод	0.10	–
59	628946.54	2209914.71	Аналитический метод	0.10	–
60	628960.94	2209864.85	Аналитический метод	0.10	–
61	628973.35	2209822.44	Аналитический метод	0.10	–
62	628985.73	2209778.87	Аналитический метод	0.10	–
63	628994.23	2209769.67	Аналитический метод	0.10	–
64	629001.57	2209776.46	Аналитический метод	0.10	–
65	628994.70	2209783.90	Аналитический метод	0.10	–
66	628982.96	2209825.21	Аналитический метод	0.10	–
67	628970.54	2209867.65	Аналитический метод	0.10	–
68	628957.84	2209911.62	Аналитический метод	0.10	–
69	628992.21	2209944.06	Аналитический метод	0.10	–
70	629028.93	2209978.71	Аналитический метод	0.10	–
1	629065.07	2210012.62	Аналитический метод	0.10	–

3. Сведения о характерных точках части (частей) границы объекта

Обозначение характерных точек части границы	Координаты, м		Метод определения координат характерной точки	Средняя квадратическая погрешность положения характерной точки (M_t), м	Описание обозначения точки на местности (при наличии)
	X	Y			
1	2	3	4	5	6
–	–	–	–	–	–

План границ объекта

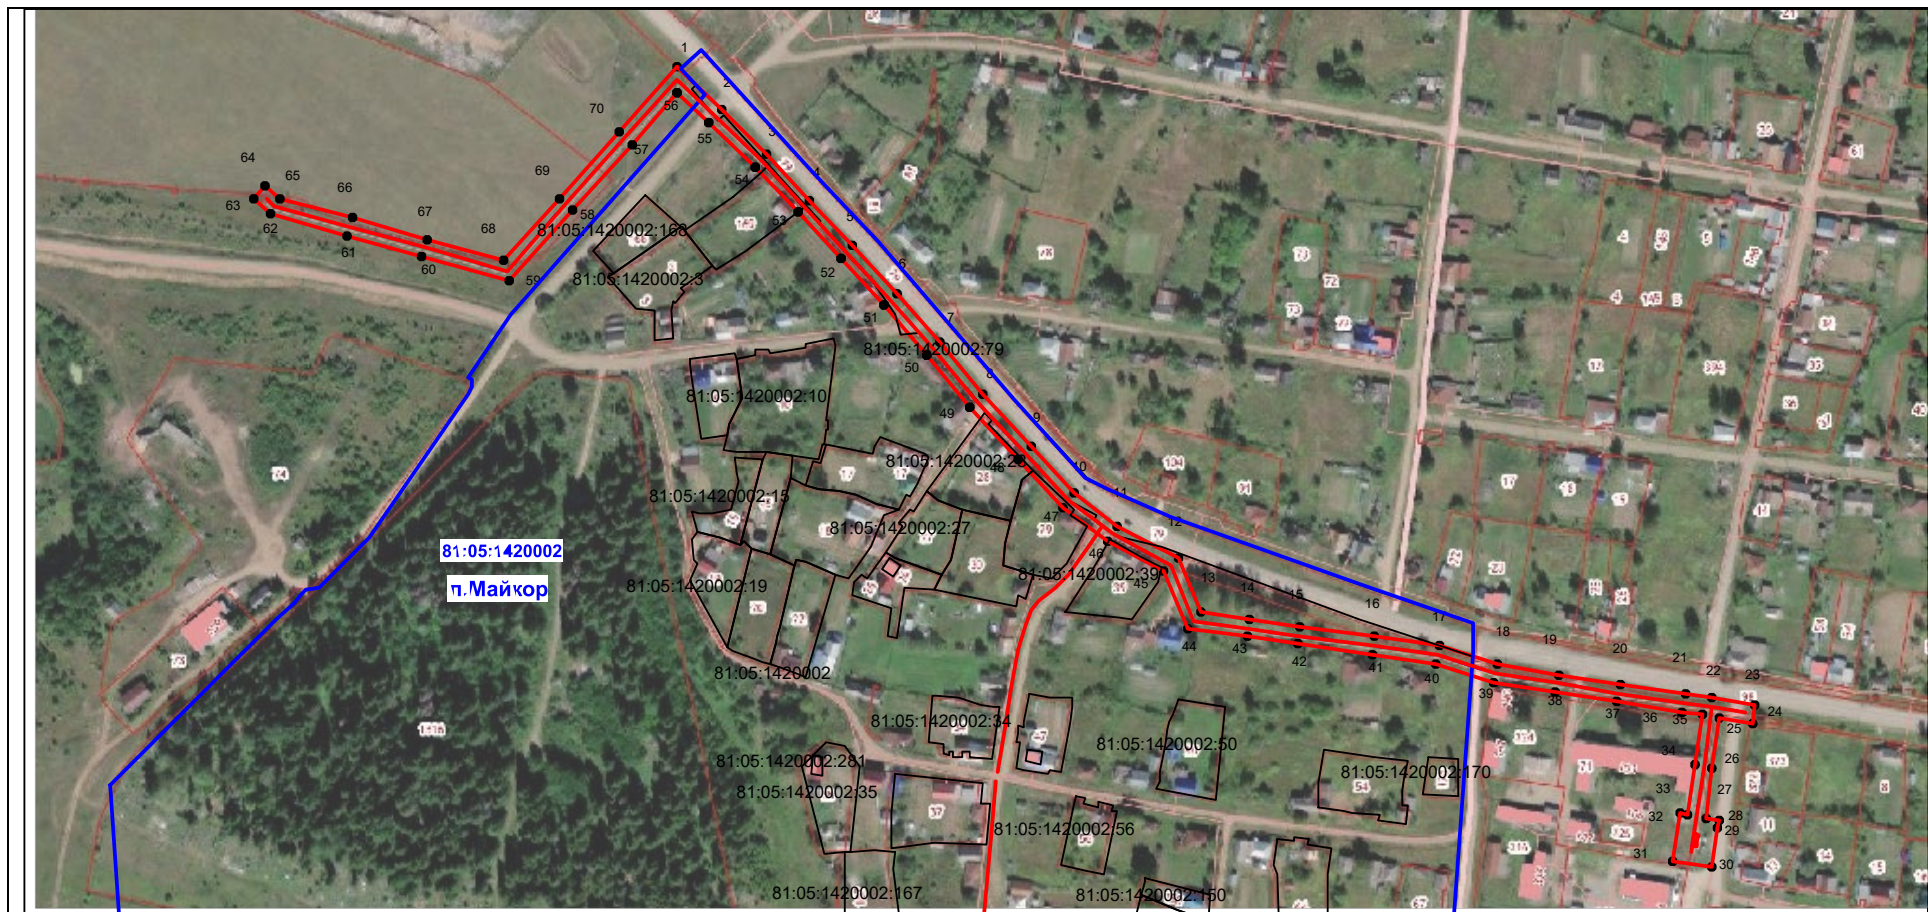

Масштаб 1:4000

Условные обозначения:

-  - Новая характерна точка объекта
-  - Образуемая граница объекта
-  - Часть границы, сведения ЕГРН о которой позволяют однозначно определить ее положение на местности
-  - Граница кадастрового квартала
- 81:05:0011096:96 - Обозначение кадастрового номера земельного участка
- 81:05:1420003 - Обозначение номера кадастрового квартала