

Схема предполагаемых к использованию земель или части земельного участка


Объект: "Газопровод-ввод низкого давления с. Юсьва, ул. Челюскинцев, 76 "

Местоположение: Пермский край, м.о. Юсьвинский, с. Юсьва, ул. Челюскинцев

Площадь земель или части земельного участка, кв.м.: **947**

Категория земель: земли населённых пунктов

Вид разрешенного использования земельного участка: отсутствует

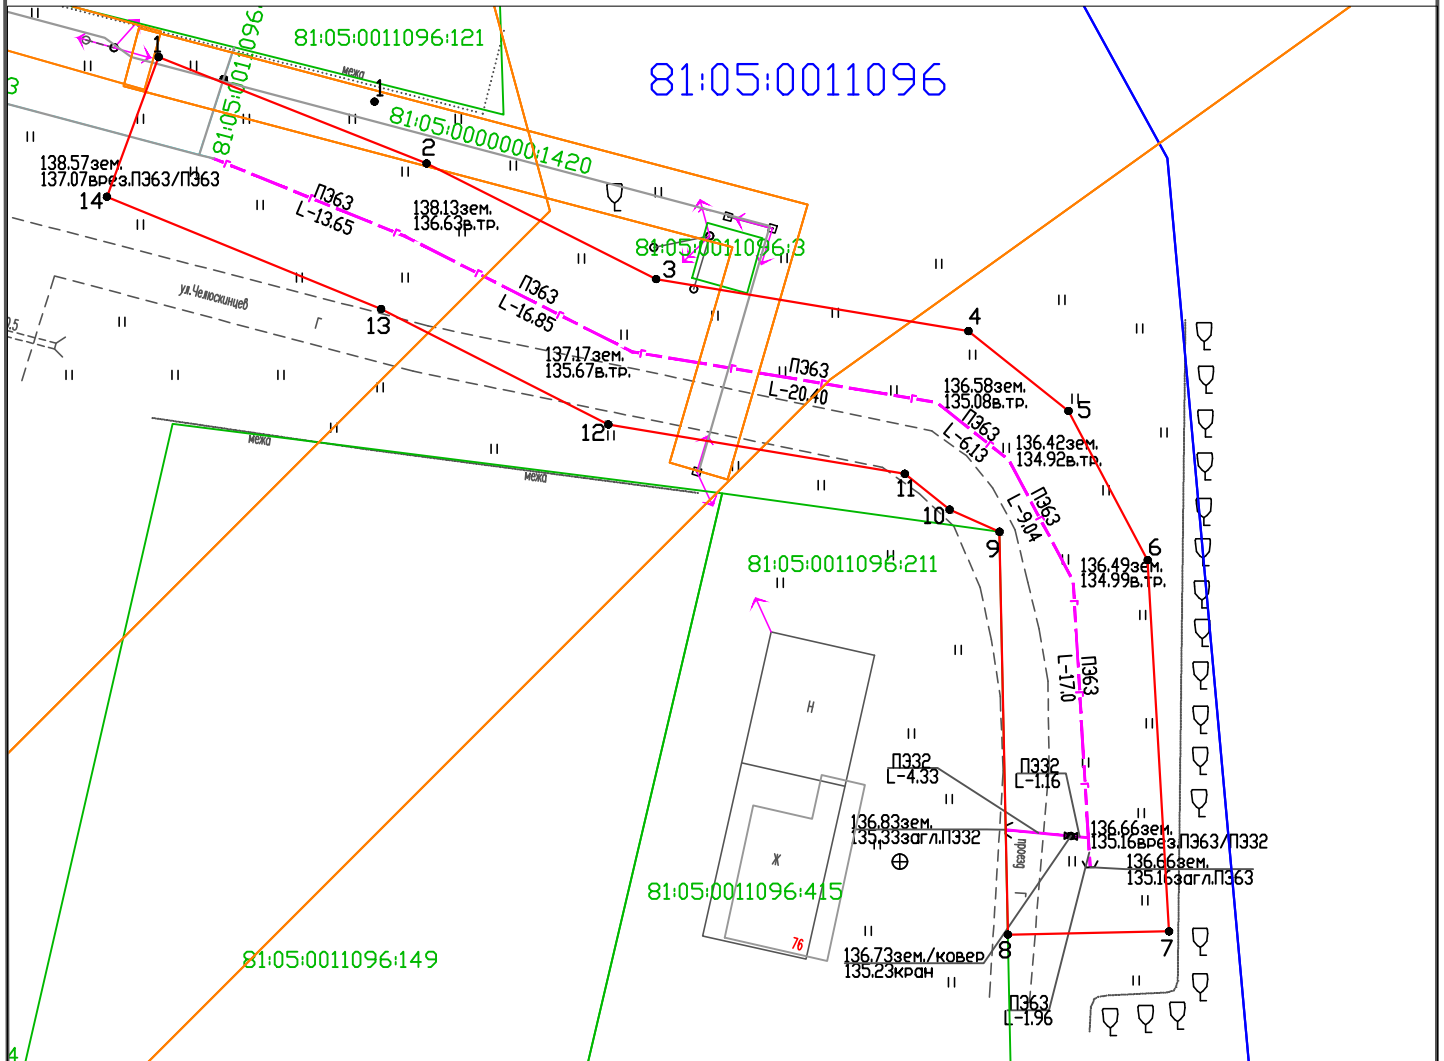

Масштаб 1:500

Описание границ смежных землепользователей:

от т.9 до т.8 – земли, находящиеся в муниципальной собственности

от т.8 до т.9 – земельный участок 81:05:0011096:211

Условные обозначения:

- 1 — граница предполагаемых к использованию земель или части земельного участка
- 2 — граница земельного участка ранее учтенного в ЕГРН
- 81:05:0011096 — граница кадастрового квартала
- 81:05:0011096:149 — кадастровый номер земельного участка в кадастровом квартале
- проектируемый газопровод-ввод
- существующий газопровод
- обозначение зоны с особыми условиями использования территории

№ точки границы	Каталог координат (МСК-59)	
	X	Y
ЗУ1 (1)		
1	624625.56	2159771.91
2	624618.53	2159789.63
3	624610.89	2159804.80
4	624607.46	2159825.45
5	624602.17	2159832.07
6	624592.31	2159837.31
7	624567.78	2159838.72
8	624567.56	2159828.06
9	624594.19	2159827.51
10	624595.65	2159824.21
11	624598.02	2159821.25
12	624601.27	2159801.65
13	624608.91	2159786.62
14	624616.33	2159768.49

Заявитель _____ Косачев О.В., по доверенности

(Подпись, расшифровка подписи)

№ 2355 от 09.12.2024

Верно

МП

(для юридических лиц и ИП)