



**ПОСТАНОВЛЕНИЕ**  
**Администрации Юсьвинского муниципального округа**  
**Пермского края**

05.06.2026

246-01-08вн-2026-489

О размещении объекта  
«Газопровод-ввод низкого давления»

Рассмотрев заявление АО «Газпром газораспределение Пермь» и в соответствии со ст.39.33, 39.36 Земельного кодекса РФ, постановлением Правительства Пермского края от 22.07.2015 № 478-п «Об утверждении Положения о порядке и условиях размещения объектов на землях или земельных участках, находящихся в государственной или муниципальной собственности, на территории Пермского края без предоставления земельных участков и установления сервитутов» администрация Юсьвинского муниципального округа Пермского края ПОСТАНОВЛЯЕТ:

1. Разрешить АО «Газпром газораспределение Пермь» 614000, г. Пермь, ул. Петропавловская, 43 (ИНН 5902183841, ОГРН 1025900512670), размещение объекта: «Газопровод давлением до 1,2 Мпа для размещения которого не требуется разрешения на строительство» на срок: 1(один) год с 05.06.2026 по 04.06.2027, способ размещения – подземный, бессрочно, способ размещения-наземный.

Местоположение: Пермский край, Юсьвинский м.о., п.Майкор, ул. Ленина, на землях, находящихся в государственной собственности в кадастровом квартале 81:05:1420029, согласно прилагаемой схеме предполагаемых к использованию земель или части земельного участка.

2. АО «Газпром газораспределение Пермь» после размещения объекта привести земли в состояние, пригодное для их использования.

3. Контроль за исполнением постановления возложить на Шидловскую Н.Ю., заместителя главы администрации Юсьвинского муниципального округа Пермского края по экономическому развитию.


И.о. главы администрации Юсьвинского  
муниципального округа Пермского края



Н.Ю. Шидловская

**Схема предполагаемых к использованию земель или части земельного участка**

Объект: "Газопровод-ввод низкого давления до границы земельного участка по адресу: Пермский край, Юсьвинский район, п. Майкор, ул. Ленина, 14а"  
Местоположение: Пермский край, Юсьвинский м.о., п. Майкор  
Площадь земель или части земельного участка, кв.м.: 1427  
Категория земель: земли населенных пунктов  
Вид разрешенного использования земельного участка: отсутствует

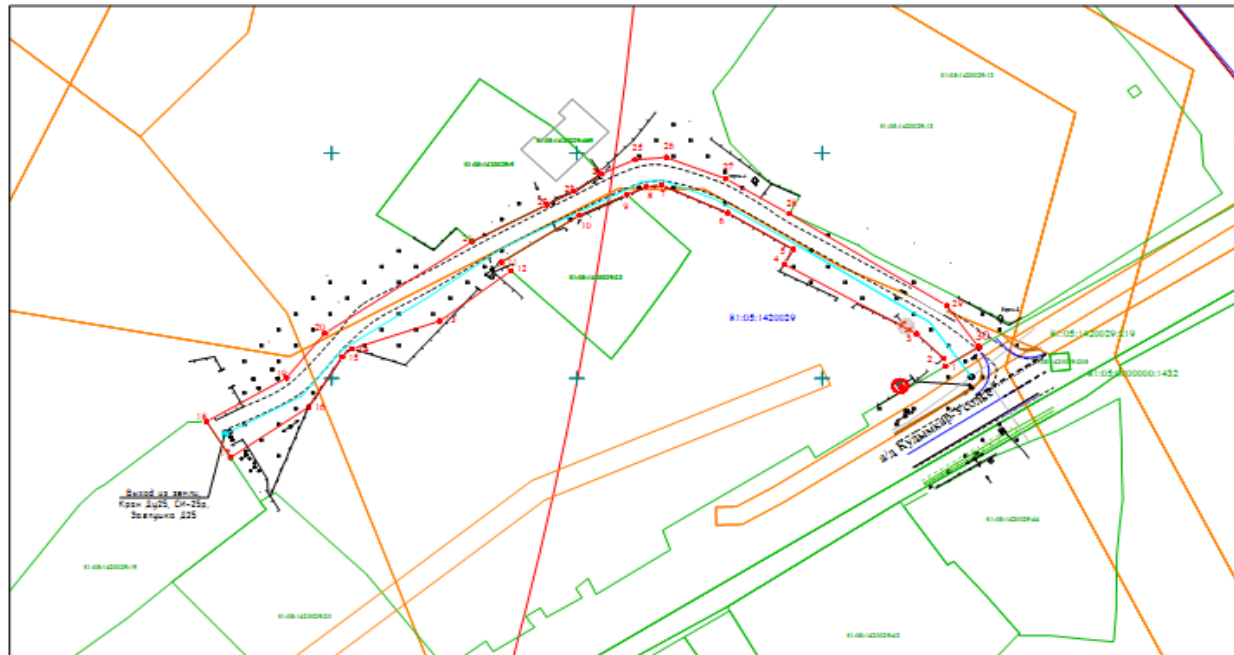

Масштаб 1:1000


**Условные обозначения:**

- 1-2 (red circles) - граница предполагаемых к использованию земель или части земельного участка
- 3 (green line) - граница земельного участка ранее учтенного в ЕГРН
- 81:05:1420029 (blue line) - граница кадастрового квартала
- 81:05:1420029:19 (green line) - кадастровый номер земельного участка в кадастровом квартале
- 4 (red line) - проектируемый газопровод-ввод
- 5 (blue line) - существующий газопровод
- 6 (blue circle) - обозначение наземного (конструктивного) элемента проектируемого газопровода-ввода
- 7 (orange rectangle) - граница зоны с особыми условиями использования территории учтенная в ЕГРН

**Описание грании смежных землепользователей:**

от т.1 до т.9, от т.12 до т.17, от т.18 до т.21, от т.24 до т.30 - земли, находящиеся в государственной (муниципальной) собственности;  
от т.9 до т.12 - земельный участок с кадастровым номером 81:05:1420029:23;  
от т.17 до т.18 - земельный участок с кадастровым номером 81:05:1420029:19;  
от т.21 до т.24 - земельный участок с кадастровым номером 81:05:1420029:9;  
от т.30 до т.1 - земельный участок с кадастровым номером 81:05:1420029:219;

№ точки границы	Каталог координат (МСК-59), м	
	X	Y
1	628602,67	2213125,18
2	628604,42	2213124,8
3	628609,88	2213119,23
4	628625,3	2213092,3
5	628628,62	2213094,1
6	628636,68	2213080,76
7	628642,87	2213067,28
8	628642,48	2213064,17
9	628640,73	2213060,18
10	628636,16	2213050,54
11	628625,74	2213034,59
12	628623,87	2213036,54
13	628612,71	2213022,04
14	628606,58	2213004,2
15	628605,47	2213002,61
16	628593,61	2212995,31
17	628582,45	2212979,39
18	628590,43	2212974,5
19	628600,08	2212990,79
20	628610,04	2212998,64
21	628630,35	2213028,65
22	628638,53	2213043,92
23	628641,53	2213049,42
24	628645,41	2213055,08
25	628648,52	2213061,83
26	628649,01	2213068,23
27	628644,29	2213080,34
28	628636,52	2213093,3
29	628616,15	2213125,42
30	628606,91	2213131,91
1	628602,67	2213125,18

Заявитель  Косачев О.В., по доверенности  
(подпись, расшифровка подписи) № 2568 от 09.12.2025  
МП Верно  
(для юридических лиц и ИП)