

Схема предполагаемого использования земель или части земельного участка


Объект: "Строительство ВЛ-0,22 кВ L~20 м от опоры №42 ВЛ 0,4 кВ №1, ТП-2590/160кВА, ВЛ 10кВ №5, ПС Юсьв проводом СИП сечением не менее 16 мм и монтаж пункта учета с удаленным опросом на вновь строящейся опоре для электроснабжения Газопровод межпоселковый ГРС "Кудымкар"-с. Юсьва Юсьвинского района Пермского края" ПГБ № 6 по адресу: Пермский край, Юсьвинский р-н, с. Архангельское"

Площадь земель или части земельного участка: 42 кв.м.

Местоположение: Пермский край, Юсьвинский муниципальный округ, с. Архангельское

Категория земель: Земли населённых пунктов

Вид разрешенного использования: -

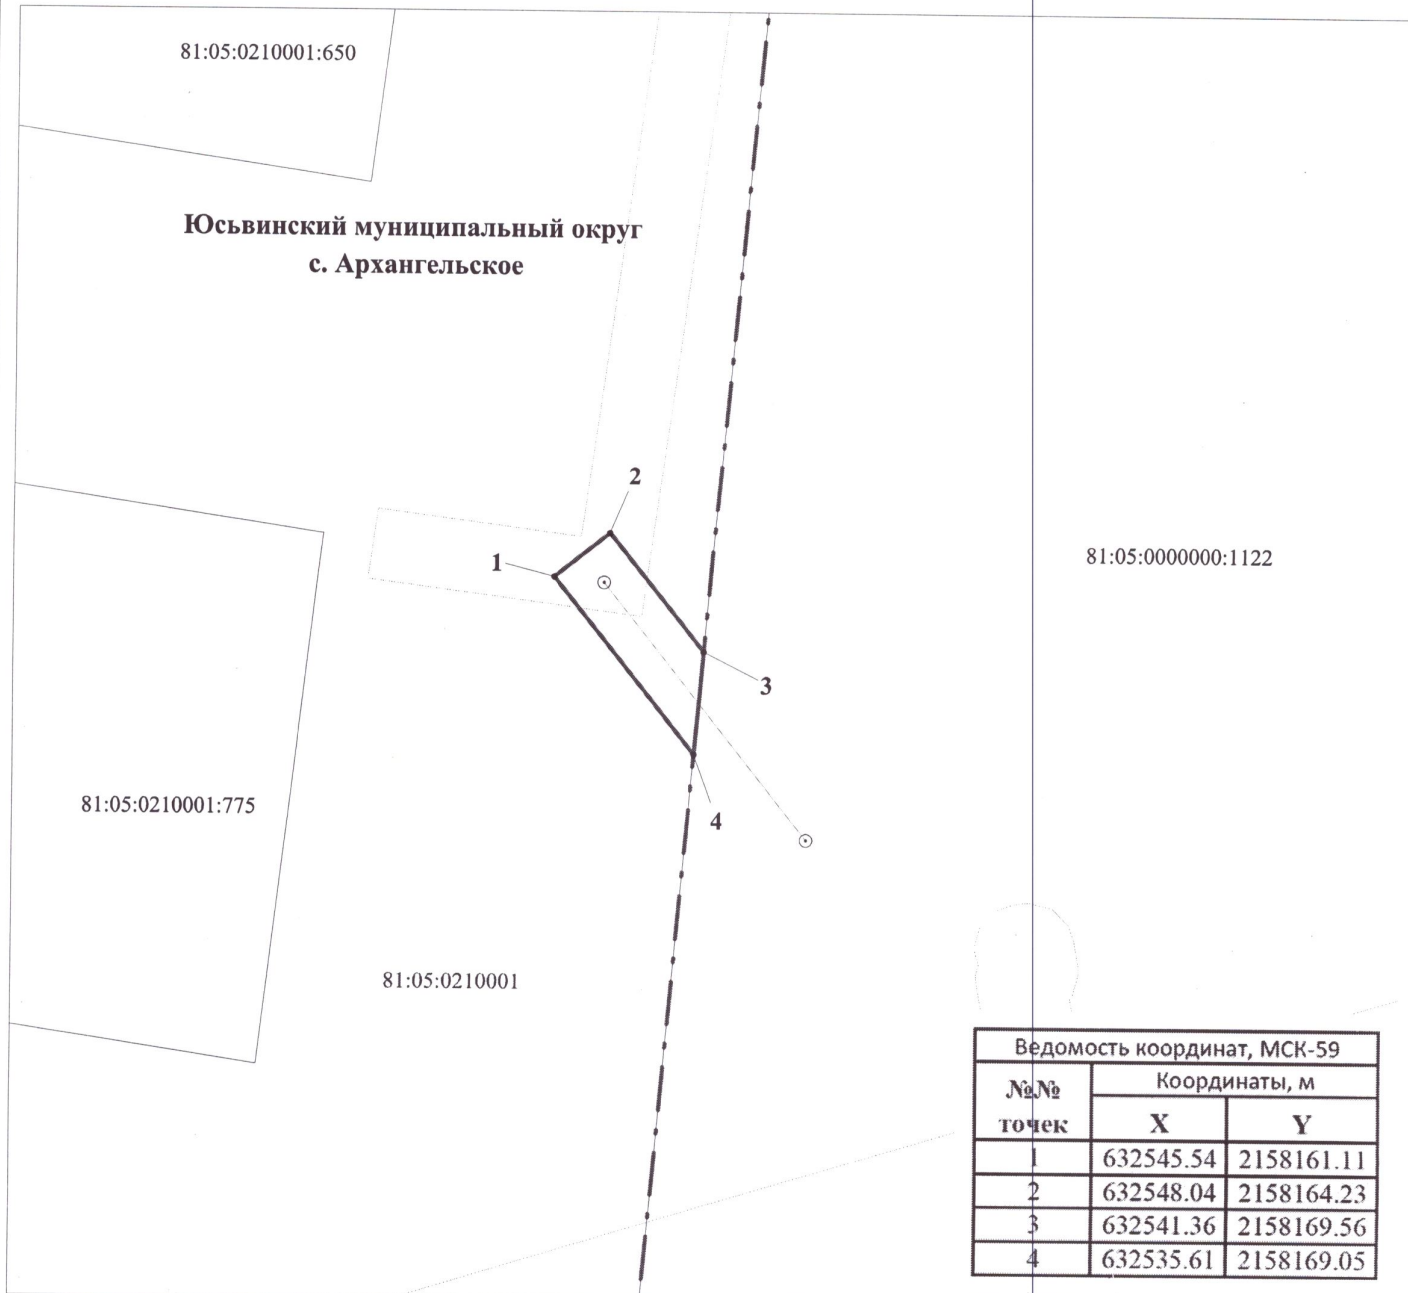

Ведомость координат, МСК-59		
№№ точек	Координаты, м	
	X	Y
1	632545.54	2158161.11
2	632548.04	2158164.23
3	632541.36	2158169.56
4	632535.61	2158169.05

М 1:400

Описание границ смежных землепользователей:
13,6-1-свободные муниципальные земли
3-6-81:05:0000000:1122

Условные обозначения:

81:05:0210001:864

кадастровый номер квартала
кадастровый номер земельного участка
граница кадастрового квартала
существующая часть границы, сведения о которой достаточны для определения её местоположения
граница вновь образованного земельного участка
поворотная точка границы участка
надпись номера вновь образованной точки
проектируемая линия ВЛ-0,4 кВ
ЗОУИТ

Заявитель ПАО "Россети-Урал"

по доверенности 59 АА 4474773 от 23.01.20



Луценко С.А.