

Схема предполагаемого использования земель или части земельного участка


Объект: "Строительство ВЛ 0,4 кВ от опоры № 29 ВЛ 0,4 кВ № 2 от ТП-109/100 кВА, ВЛ 10 кВ № 2, ПС 110/35/10 Юсьва проводом СИП сечением не менее 16 мм на ж/б опорах протяженностью L~0,02 км и монтаж пункта учета с удаленным опросом на проектируемой опоре для электроснабжения малоэтажной жилой застройки по адресу: Пермский край, с.Юсьва ул.Паньковская 16, (кад №81:05:0015005:11)"

Площадь земель или части земельного участка: **91 кв.м.**

Местоположение: Пермский край, Юсьвинский муниципальный округ, с. Юсьва

Категория земель: Земли населённых пунктов

Вид разрешенного использования: -

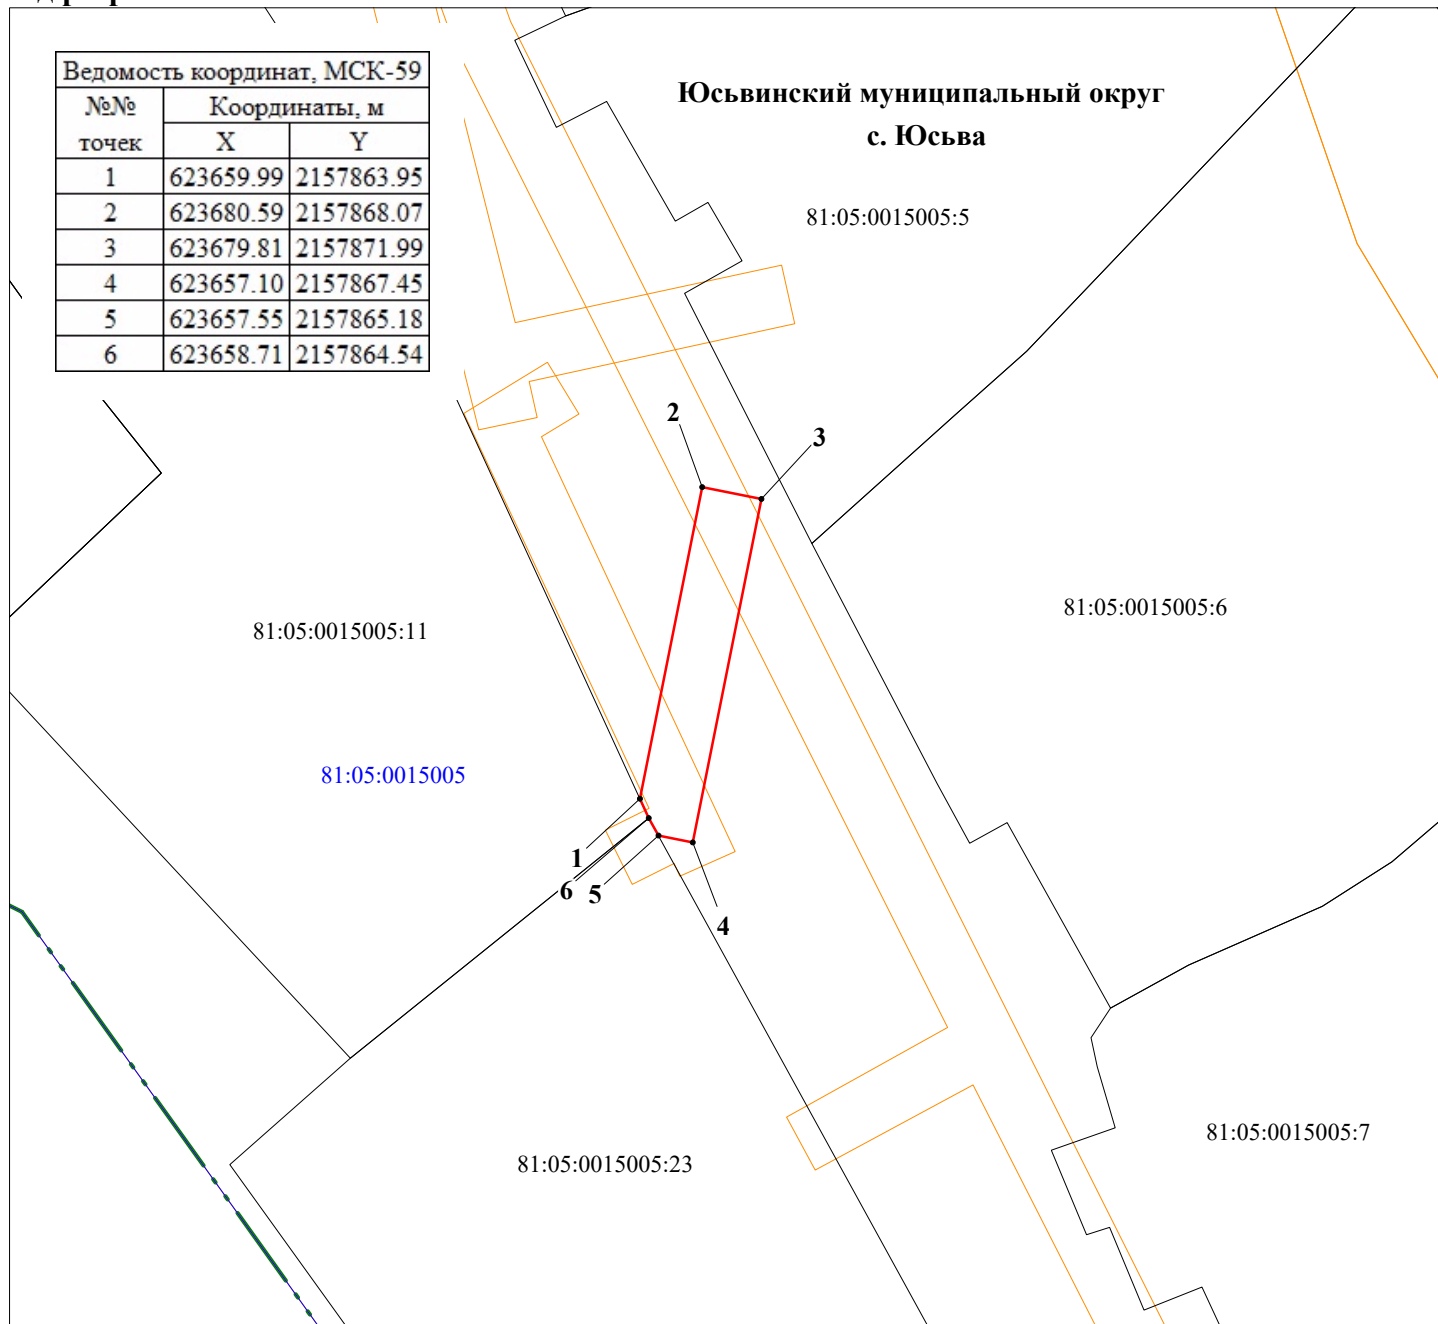

Ведомость координат, МСК-59

№№ точек	Координаты, м	
	X	Y
1	623659.99	2157863.95
2	623680.59	2157868.07
3	623679.81	2157871.99
4	623657.10	2157867.45
5	623657.55	2157865.18
6	623658.71	2157864.54

М 1:500

Условные обозначения:

- 81:05:0015005 кадастровый номер квартала
- 81:05:0015005:11 кадастровый номер земельного участка
- граница кадастрового квартала
- существующая часть границы, сведения о которой достаточны для определения её местоположения
- граница вновь образованного земельного участка
- поворотная точка границы участка
- 1 надпись номера вновь образованной точки ЗОУИТ

Описание границ смежных землепользователей:

- 1-5 - свободные муниципальные земли
- 5-6 - 81:05:0015005:23
- 6-1 - 81:05:0015005:11

Заявитель ПАО "Россети Урал"

по доверенности № 59 АА 5027234 от 12.02.2025

Луценко С.А.

