


**Схема предполагаемых к использованию земель или части земельного участка**

Объект: "Газопровод-ввод низкого давления по ул. Магистральная, 2в Юсьва с"  
Местоположение: Пермский край, г. Юсьва, с. Юсьва.  
Площадь земель или части земельного участка, кв.м.: 666  
Категория земель: земли населённых пунктов  
Вид разрешенного использования земельного участка: отсутствует

№ точки границы	Каталог координат (МСК-59), м	
	X	Y
1	626394,93	2156699,15
2	626385,87	2156694,91
3	626401,07	2156661,27
4	626411,04	2156662,72
5	626423,33	2156659,56
6	626425,48	2156654,40
7	626435,93	2156646,73
8	626428,52	2156666,39
9	626430,96	2156667,25
10	626430,65	2156668,01
11	626411,58	2156672,90
12	626407,48	2156672,31

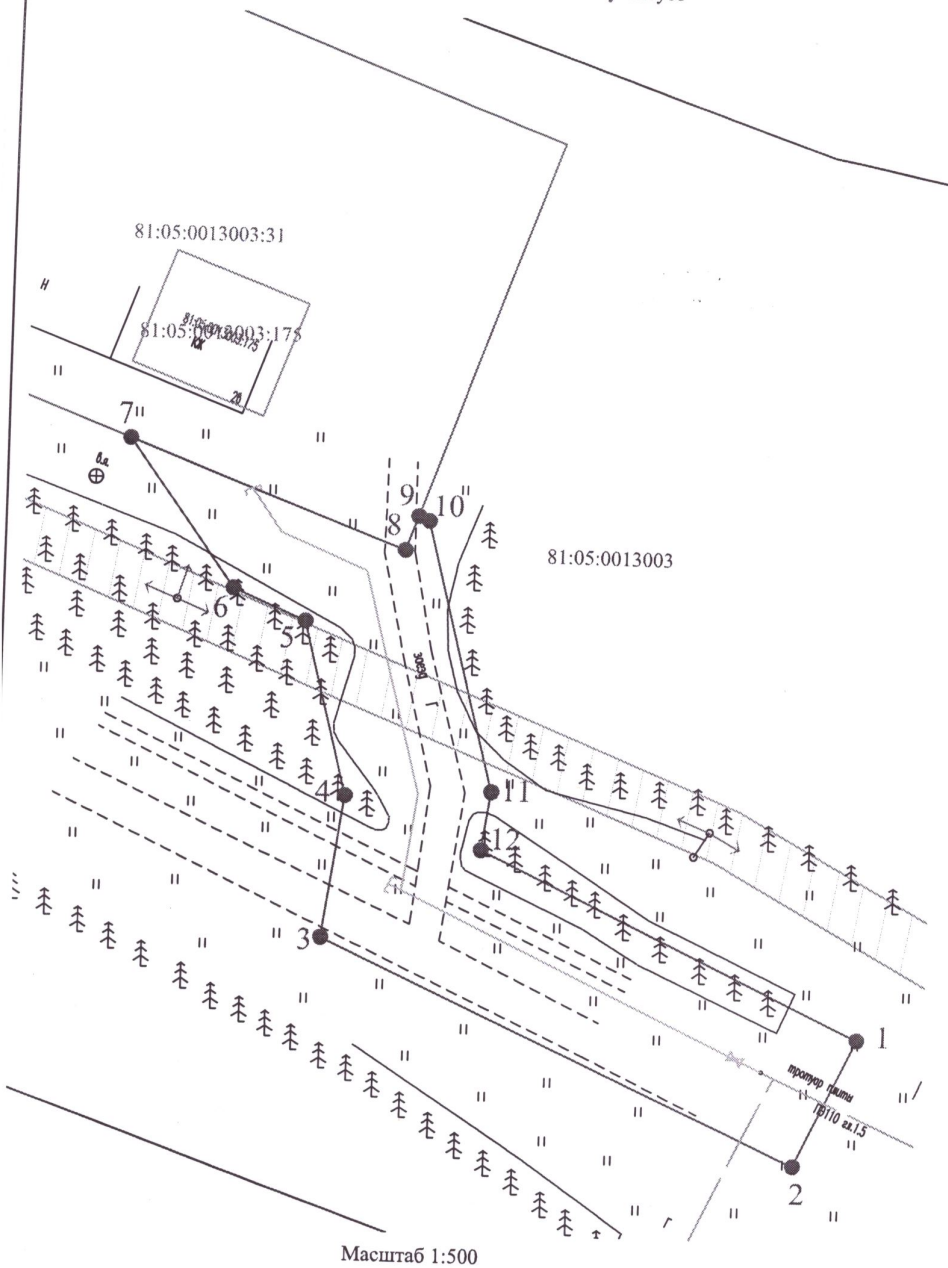


Масштаб 1:500

**Описание границ смежных землепользователей:**

от т.1 до т.7, от т.9 до т.1 - земли неразграниченной государственной (муниципальной) собственности;  
от т.7 до т.9 - земельный участок с кадастровым номером 81:05:0013003:31.

**Условные обозначения:**

- — граница части земельного участка, занимаемой на период строительства
- граница земельного участка ранее учтенного в ЕГРН, устан-ая в соотв-ии с требованиями зем. законод-ва
- граница кадастрового квартала
- 81:05:0013003 — кадастровый номер квартала
- 81:05:0013003:31 — кадастровый номер земельного участка в КК
- проектируемый газопровод-ввод
- существующий газопровод
- граница зоны с особыми условиями использования территории учтенная в ЕГРН

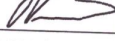Заявитель   
(подпись, расшифровка подписи)  
МП  
(для юридических лиц и ИП)

Косачев О.В., по доверенности  
№ 2060 от 08.12.2023  
Вerno