

ГРАФИЧЕСКОЕ ОПИСАНИЕ
местоположения границ населенных пунктов, территориальных
зон, особо охраняемых природных территорий, зон с особыми
условиями использования территории

ВЛ - 10/0,4 кВ и КТП для электроснабжения жилых и производственных зданий по функции технологического присоединения в Юсьвинском муниципальном округе (3325 м.)

(наименование объекта, местоположение границ которого описано (далее - объект))

Раздел 1

Сведения об объекте		
№ п/п	Характеристики объекта	Описание характеристик
1	2	3
1	Местоположение объекта	Пермский край, Юсьвинский муниципальный округ.
2	Площадь объекта ± величина погрешности определения площади ($P \pm \Delta P$)	12 275 м ²
3	Иные характеристики объекта	Вид объекта реестра границ: Граница публичного сервитута Кадастровый номер квартала: 81:05:0000000 Вид или наименование публичного сервитута по документу: Публичный сервитут для эксплуатации объекта электросетевого хозяйства: ВЛ - 10/0,4 кВ и КТП для электроснабжения жилых и производственных зданий по функции технологического присоединения в Юсьвинском муниципальном округе (3325 м.) Орган, принявший решение об установлении публичного сервитута: Администрация Юсьвинского муниципального округа Пермского края Цель установления публичного сервитута: Публичный сервитут для эксплуатации объекта электросетевого хозяйства: ВЛ - 10/0,4 кВ и КТП для электроснабжения жилых и производственных зданий по функции технологического присоединения в Юсьвинском муниципальном округе (3325 м.) Срок публичного сервитута: продолжительность: 49 лет Обладатель публичного сервитута: Юридическое лицо, зарегистрированное в Российской Федерации Публичное акционерное общество «Россети Урал» (ИНН: 6671163413, ОГРН: 1056604000970, адрес эл. почты: perm@rosseti-ural.ru, почтовый адрес: 614990, г.Пермь, Комсомольский проспект,48).

Раздел 2

Сведения о местоположении границ объекта

1. Система координат МСК-81, зона 2					
2. Сведения о характерных точках границ объекта					
Обозначение характерных точек границ	Координаты, м		Метод определения координат характерной точки	Средняя квадратическая погрешность положения характерной точки (Mt), м	Описание обозначения точки на местности (при наличии)
	X	Y			
1	2	3	4	5	6
1					
1	633 006,27	2 158 593,18	Аналитический метод	0,10	—
2	633 005,47	2 158 597,10	Аналитический метод	0,10	—
3	632 978,10	2 158 591,45	Аналитический метод	0,10	—
4	632 951,31	2 158 586,24	Аналитический метод	0,10	—
5	632 952,07	2 158 582,32	Аналитический метод	0,10	—
6	632 978,88	2 158 587,53	Аналитический метод	0,10	—
1	633 006,27	2 158 593,18	Аналитический метод	0,10	—
2					
7	632 951,32	2 158 711,95	Аналитический метод	0,10	—
8	632 954,84	2 158 713,85	Аналитический метод	0,10	—
9	632 948,31	2 158 726,01	Аналитический метод	0,10	—
10	632 944,79	2 158 724,11	Аналитический метод	0,10	—
7	632 951,32	2 158 711,95	Аналитический метод	0,10	—
3					
11	632 816,99	2 158 069,01	Аналитический метод	0,10	—
12	632 814,65	2 158 086,93	Аналитический метод	0,10	—
13	632 810,69	2 158 086,41	Аналитический метод	0,10	—
14	632 812,52	2 158 072,37	Аналитический метод	0,10	—
15	632 775,42	2 158 066,68	Аналитический метод	0,10	—
16	632 735,81	2 158 060,46	Аналитический метод	0,10	—
17	632 693,36	2 158 053,42	Аналитический метод	0,10	—
18	632 694,02	2 158 049,48	Аналитический метод	0,10	—
19	632 736,45	2 158 056,52	Аналитический метод	0,10	—
20	632 776,04	2 158 062,72	Аналитический метод	0,10	—
11	632 816,99	2 158 069,01	Аналитический метод	0,10	—
4					
21	632 811,55	2 158 202,57	Аналитический метод	0,10	—
22	632 810,91	2 158 206,51	Аналитический метод	0,10	—
23	632 796,40	2 158 204,19	Аналитический метод	0,10	—
24	632 797,04	2 158 200,25	Аналитический метод	0,10	—
21	632 811,55	2 158 202,57	Аналитический метод	0,10	—
5					
25	632 732,70	2 158 533,58	Аналитический метод	0,10	—
26	632 752,06	2 158 552,62	Аналитический метод	0,10	—
27	632 749,26	2 158 555,48	Аналитический метод	0,10	—
28	632 729,90	2 158 536,44	Аналитический метод	0,10	—
25	632 732,70	2 158 533,58	Аналитический метод	0,10	—
6					
29	626 002,18	2 154 798,90	Аналитический метод	0,10	—
30	626 017,59	2 154 838,72	Аналитический метод	0,10	—
31	626 013,85	2 154 840,16	Аналитический метод	0,10	—
32	625 998,44	2 154 800,34	Аналитический метод	0,10	—
29	626 002,18	2 154 798,90	Аналитический метод	0,10	—
7					
33	627 511,62	2 157 355,76	Аналитический метод	0,10	—
34	627 519,33	2 157 375,40	Аналитический метод	0,10	—

Раздел 2

Сведения о местоположении границ объекта

1	2	3	4	5	6
35	627 511,69	2 157 378,36	Аналитический метод	0,10	—
36	627 519,85	2 157 406,02	Аналитический метод	0,10	—
37	627 516,01	2 157 407,16	Аналитический метод	0,10	—
38	627 507,95	2 157 379,82	Аналитический метод	0,10	—
39	627 499,34	2 157 383,16	Аналитический метод	0,10	—
40	627 496,18	2 157 375,11	Аналитический метод	0,10	—
41	627 488,53	2 157 370,43	Аналитический метод	0,10	—
42	627 492,08	2 157 364,64	Аналитический метод	0,10	—
43	627 491,64	2 157 363,52	Аналитический метод	0,10	—
44	627 493,11	2 157 362,95	Аналитический метод	0,10	—
45	627 498,97	2 157 353,37	Аналитический метод	0,10	—
46	627 506,27	2 157 357,84	Аналитический метод	0,10	—
33	627 511,62	2 157 355,76	Аналитический метод	0,10	—
8					
47	626 920,64	2 156 634,38	Аналитический метод	0,10	—
48	626 919,14	2 156 638,08	Аналитический метод	0,10	—
49	626 897,46	2 156 629,25	Аналитический метод	0,10	—
50	626 898,96	2 156 625,55	Аналитический метод	0,10	—
47	626 920,64	2 156 634,38	Аналитический метод	0,10	—
9					
51	626 895,40	2 156 713,56	Аналитический метод	0,10	—
52	626 894,18	2 156 717,36	Аналитический метод	0,10	—
53	626 871,98	2 156 710,20	Аналитический метод	0,10	—
54	626 873,20	2 156 706,40	Аналитический метод	0,10	—
51	626 895,40	2 156 713,56	Аналитический метод	0,10	—
10					
55	626 447,15	2 157 166,94	Аналитический метод	0,10	—
56	626 445,93	2 157 170,76	Аналитический метод	0,10	—
57	626 407,54	2 157 158,50	Аналитический метод	0,10	—
58	626 408,76	2 157 154,68	Аналитический метод	0,10	—
55	626 447,15	2 157 166,94	Аналитический метод	0,10	—
11					
59	626 563,71	2 158 119,05	Аналитический метод	0,10	—
60	626 562,45	2 158 122,85	Аналитический метод	0,10	—
61	626 550,06	2 158 118,75	Аналитический метод	0,10	—
62	626 551,32	2 158 114,95	Аналитический метод	0,10	—
59	626 563,71	2 158 119,05	Аналитический метод	0,10	—
12					
63	625 657,01	2 160 085,16	Аналитический метод	0,10	—
64	625 667,31	2 160 108,44	Аналитический метод	0,10	—
65	625 663,65	2 160 110,06	Аналитический метод	0,10	—
66	625 653,35	2 160 086,78	Аналитический метод	0,10	—
63	625 657,01	2 160 085,16	Аналитический метод	0,10	—
13					
67	624 973,09	2 157 914,51	Аналитический метод	0,10	—
68	624 972,77	2 157 918,49	Аналитический метод	0,10	—
69	624 960,16	2 157 917,45	Аналитический метод	0,10	—
70	624 960,48	2 157 913,47	Аналитический метод	0,10	—
67	624 973,09	2 157 914,51	Аналитический метод	0,10	—
14					
71	624 875,42	2 159 278,87	Аналитический метод	0,10	—
72	624 874,24	2 159 282,69	Аналитический метод	0,10	—
73	624 865,43	2 159 279,95	Аналитический метод	0,10	—
74	624 842,53	2 159 273,43	Аналитический метод	0,10	—
75	624 843,63	2 159 269,59	Аналитический метод	0,10	—

Раздел 2

Сведения о местоположении границ объекта					
1	2	3	4	5	6
76	624 866,57	2 159 276,11	Аналитический метод	0,10	—
71	624 875,42	2 159 278,87	Аналитический метод	0,10	—
15					
77	624 760,77	2 159 512,50	Аналитический метод	0,10	—
78	624 764,45	2 159 514,04	Аналитический метод	0,10	—
79	624 758,83	2 159 527,47	Аналитический метод	0,10	—
80	624 755,15	2 159 525,93	Аналитический метод	0,10	—
77	624 760,77	2 159 512,50	Аналитический метод	0,10	—
16					
81	624 332,67	2 159 576,19	Аналитический метод	0,10	—
82	624 336,53	2 159 577,21	Аналитический метод	0,10	—
83	624 327,60	2 159 610,92	Аналитический метод	0,10	—
84	624 318,22	2 159 645,40	Аналитический метод	0,10	—
85	624 309,05	2 159 679,94	Аналитический метод	0,10	—
86	624 303,60	2 159 701,08	Аналитический метод	0,10	—
87	624 294,32	2 159 736,35	Аналитический метод	0,10	—
88	624 284,08	2 159 774,59	Аналитический метод	0,10	—
89	624 280,22	2 159 773,55	Аналитический метод	0,10	—
90	624 290,46	2 159 735,33	Аналитический метод	0,10	—
91	624 299,72	2 159 700,08	Аналитический метод	0,10	—
92	624 305,19	2 159 678,92	Аналитический метод	0,10	—
93	624 314,36	2 159 644,36	Аналитический метод	0,10	—
94	624 323,74	2 159 609,88	Аналитический метод	0,10	—
81	624 332,67	2 159 576,19	Аналитический метод	0,10	—
17					
95	623 962,35	2 159 571,06	Аналитический метод	0,10	—
96	623 953,90	2 159 608,28	Аналитический метод	0,10	—
97	623 950,00	2 159 607,40	Аналитический метод	0,10	—
98	623 958,45	2 159 570,18	Аналитический метод	0,10	—
95	623 962,35	2 159 571,06	Аналитический метод	0,10	—
18					
99	623 944,66	2 159 650,19	Аналитический метод	0,10	—
100	623 937,16	2 159 682,37	Аналитический метод	0,10	—
101	623 933,26	2 159 681,47	Аналитический метод	0,10	—
102	623 940,76	2 159 649,29	Аналитический метод	0,10	—
99	623 944,66	2 159 650,19	Аналитический метод	0,10	—
19					
103	626 157,77	2 165 085,42	Аналитический метод	0,10	—
104	626 155,94	2 165 100,82	Аналитический метод	0,10	—
105	626 151,96	2 165 100,34	Аналитический метод	0,10	—
106	626 153,29	2 165 089,20	Аналитический метод	0,10	—
107	626 115,55	2 165 087,22	Аналитический метод	0,10	—
108	626 074,10	2 165 084,78	Аналитический метод	0,10	—
109	626 031,95	2 165 082,47	Аналитический метод	0,10	—
110	625 990,19	2 165 080,35	Аналитический метод	0,10	—
111	625 947,65	2 165 078,03	Аналитический метод	0,10	—
112	625 906,32	2 165 075,87	Аналитический метод	0,10	—
113	625 864,60	2 165 073,57	Аналитический метод	0,10	—
114	625 864,82	2 165 069,57	Аналитический метод	0,10	—
115	625 906,54	2 165 071,87	Аналитический метод	0,10	—
116	625 947,87	2 165 074,03	Аналитический метод	0,10	—
117	625 990,41	2 165 076,35	Аналитический метод	0,10	—
118	626 032,17	2 165 078,47	Аналитический метод	0,10	—
119	626 074,32	2 165 080,78	Аналитический метод	0,10	—
120	626 115,77	2 165 083,22	Аналитический метод	0,10	—

Раздел 2

Сведения о местоположении границ объекта					
1	2	3	4	5	6
103	626 157,77	2 165 085,42	Аналитический метод	0,10	—
20					
121	621 365,77	2 155 850,90	Аналитический метод	0,10	—
122	621 378,49	2 155 893,36	Аналитический метод	0,10	—
123	621 374,65	2 155 894,50	Аналитический метод	0,10	—
124	621 361,93	2 155 852,04	Аналитический метод	0,10	—
121	621 365,77	2 155 850,90	Аналитический метод	0,10	—
21					
125	622 604,61	2 184 125,59	Аналитический метод	0,10	—
126	622 624,31	2 184 154,18	Аналитический метод	0,10	—
127	622 643,89	2 184 181,01	Аналитический метод	0,10	—
128	622 640,65	2 184 183,37	Аналитический метод	0,10	—
129	622 621,05	2 184 156,50	Аналитический метод	0,10	—
130	622 601,31	2 184 127,87	Аналитический метод	0,10	—
125	622 604,61	2 184 125,59	Аналитический метод	0,10	—
22					
131	627 906,53	2 190 727,66	Аналитический метод	0,10	—
132	627 910,03	2 190 729,58	Аналитический метод	0,10	—
133	627 890,64	2 190 765,03	Аналитический метод	0,10	—
134	627 887,14	2 190 763,11	Аналитический метод	0,10	—
131	627 906,53	2 190 727,66	Аналитический метод	0,10	—
23					
135	626 912,48	2 191 322,34	Аналитический метод	0,10	—
136	626 917,75	2 191 363,21	Аналитический метод	0,10	—
137	626 913,79	2 191 363,73	Аналитический метод	0,10	—
138	626 908,52	2 191 322,86	Аналитический метод	0,10	—
135	626 912,48	2 191 322,34	Аналитический метод	0,10	—
24					
139	629 538,85	2 209 035,58	Аналитический метод	0,10	—
140	629 540,27	2 209 039,32	Аналитический метод	0,10	—
141	629 502,28	2 209 053,67	Аналитический метод	0,10	—
142	629 464,83	2 209 068,01	Аналитический метод	0,10	—
143	629 425,92	2 209 082,81	Аналитический метод	0,10	—
144	629 391,84	2 209 095,93	Аналитический метод	0,10	—
145	629 357,70	2 209 109,12	Аналитический метод	0,10	—
146	629 324,09	2 209 122,19	Аналитический метод	0,10	—
147	629 290,21	2 209 134,86	Аналитический метод	0,10	—
148	629 291,33	2 209 137,69	Аналитический метод	0,10	—
149	629 287,61	2 209 139,17	Аналитический метод	0,10	—
150	629 284,99	2 209 132,54	Аналитический метод	0,10	—
151	629 322,67	2 209 118,45	Аналитический метод	0,10	—
152	629 356,26	2 209 105,40	Аналитический метод	0,10	—
153	629 390,40	2 209 092,19	Аналитический метод	0,10	—
154	629 424,50	2 209 079,07	Аналитический метод	0,10	—
155	629 463,41	2 209 064,27	Аналитический метод	0,10	—
156	629 500,86	2 209 049,93	Аналитический метод	0,10	—
139	629 538,85	2 209 035,58	Аналитический метод	0,10	—
25					
157	628 899,73	2 213 755,64	Аналитический метод	0,10	—
158	628 905,79	2 213 772,92	Аналитический метод	0,10	—
159	628 929,30	2 213 811,65	Аналитический метод	0,10	—
160	628 951,36	2 213 847,61	Аналитический метод	0,10	—
161	628 971,54	2 213 880,17	Аналитический метод	0,10	—
162	628 987,64	2 213 906,18	Аналитический метод	0,10	—
163	628 984,24	2 213 908,28	Аналитический метод	0,10	—

Раздел 2

Сведения о местоположении границ объекта

1	2	3	4	5	6
164	628 968,14	2 213 882,27	Аналитический метод	0,10	—
165	628 947,96	2 213 849,71	Аналитический метод	0,10	—
166	628 925,88	2 213 813,73	Аналитический метод	0,10	—
167	628 902,15	2 213 774,64	Аналитический метод	0,10	—
168	628 895,95	2 213 756,96	Аналитический метод	0,10	—
157	628 899,73	2 213 755,64	Аналитический метод	0,10	—
26					
169	628 289,14	2 212 905,11	Аналитический метод	0,10	—
170	628 288,94	2 212 909,11	Аналитический метод	0,10	—
171	628 246,26	2 212 907,07	Аналитический метод	0,10	—
172	628 246,46	2 212 903,07	Аналитический метод	0,10	—
169	628 289,14	2 212 905,11	Аналитический метод	0,10	—
27					
173	628 129,06	2 212 844,04	Аналитический метод	0,10	—
174	628 130,42	2 212 847,80	Аналитический метод	0,10	—
175	628 090,11	2 212 862,37	Аналитический метод	0,10	—
176	628 074,68	2 212 894,49	Аналитический метод	0,10	—
177	628 071,08	2 212 892,75	Аналитический метод	0,10	—
178	628 087,21	2 212 859,17	Аналитический метод	0,10	—
173	628 129,06	2 212 844,04	Аналитический метод	0,10	—
28					
179	637 242,31	2 225 237,43	Аналитический метод	0,10	—
180	637 240,79	2 225 241,13	Аналитический метод	0,10	—
181	637 203,07	2 225 225,62	Аналитический метод	0,10	—
182	637 166,75	2 225 210,72	Аналитический метод	0,10	—
183	637 129,37	2 225 195,27	Аналитический метод	0,10	—
184	637 095,03	2 225 181,07	Аналитический метод	0,10	—
185	637 052,47	2 225 163,48	Аналитический метод	0,10	—
186	637 014,10	2 225 155,84	Аналитический метод	0,10	—
187	636 977,91	2 225 150,81	Аналитический метод	0,10	—
188	636 957,00	2 225 160,41	Аналитический метод	0,10	—
189	636 955,34	2 225 156,77	Аналитический метод	0,10	—
190	636 977,31	2 225 146,69	Аналитический метод	0,10	—
191	637 014,76	2 225 151,90	Аналитический метод	0,10	—
192	637 053,63	2 225 159,64	Аналитический метод	0,10	—
193	637 096,55	2 225 177,37	Аналитический метод	0,10	—
194	637 130,89	2 225 191,57	Аналитический метод	0,10	—
195	637 168,27	2 225 207,02	Аналитический метод	0,10	—
196	637 204,59	2 225 221,92	Аналитический метод	0,10	—
179	637 242,31	2 225 237,43	Аналитический метод	0,10	—
29					
197	636 919,89	2 225 030,72	Аналитический метод	0,10	—
198	636 935,90	2 225 043,89	Аналитический метод	0,10	—
199	636 933,36	2 225 046,97	Аналитический метод	0,10	—
200	636 917,35	2 225 033,80	Аналитический метод	0,10	—
197	636 919,89	2 225 030,72	Аналитический метод	0,10	—
30					
201	636 712,13	2 225 351,07	Аналитический метод	0,10	—
202	636 712,09	2 225 355,07	Аналитический метод	0,10	—
203	636 680,32	2 225 354,72	Аналитический метод	0,10	—
204	636 638,65	2 225 353,92	Аналитический метод	0,10	—
205	636 638,73	2 225 349,92	Аналитический метод	0,10	—
206	636 680,38	2 225 350,72	Аналитический метод	0,10	—
201	636 712,13	2 225 351,07	Аналитический метод	0,10	—
31					

Раздел 2

Сведения о местоположении границ объекта

1	2	3	4	5	6
207	636 466,32	2 224 911,46	Аналитический метод	0,10	—
208	636 469,90	2 224 913,26	Аналитический метод	0,10	—
209	636 458,33	2 224 936,31	Аналитический метод	0,10	—
210	636 446,81	2 224 960,41	Аналитический метод	0,10	—
211	636 403,81	2 224 946,98	Аналитический метод	0,10	—
212	636 364,39	2 224 934,80	Аналитический метод	0,10	—
213	636 329,51	2 224 913,52	Аналитический метод	0,10	—
214	636 302,67	2 224 929,66	Аналитический метод	0,10	—
215	636 305,36	2 224 960,57	Аналитический метод	0,10	—
216	636 308,49	2 224 992,89	Аналитический метод	0,10	—
217	636 311,42	2 225 027,30	Аналитический метод	0,10	—
218	636 314,68	2 225 060,10	Аналитический метод	0,10	—
219	636 302,42	2 225 083,62	Аналитический метод	0,10	—
220	636 298,88	2 225 081,78	Аналитический метод	0,10	—
221	636 310,58	2 225 059,30	Аналитический метод	0,10	—
222	636 307,44	2 225 027,66	Аналитический метод	0,10	—
223	636 304,51	2 224 993,25	Аналитический метод	0,10	—
224	636 301,38	2 224 960,93	Аналитический метод	0,10	—
225	636 298,47	2 224 927,52	Аналитический метод	0,10	—
226	636 329,53	2 224 908,84	Аналитический метод	0,10	—
227	636 366,05	2 224 931,12	Аналитический метод	0,10	—
228	636 404,99	2 224 943,16	Аналитический метод	0,10	—
229	636 444,69	2 224 955,55	Аналитический метод	0,10	—
230	636 454,73	2 224 934,55	Аналитический метод	0,10	—
207	636 466,32	2 224 911,46	Аналитический метод	0,10	—
32					
231	643 121,26	2 229 121,34	Аналитический метод	0,10	—
232	643 114,09	2 229 143,72	Аналитический метод	0,10	—
233	643 110,29	2 229 142,50	Аналитический метод	0,10	—
234	643 117,46	2 229 120,12	Аналитический метод	0,10	—
231	643 121,26	2 229 121,34	Аналитический метод	0,10	—
33					
235	643 048,51	2 229 206,94	Аналитический метод	0,10	—
236	643 047,89	2 229 210,90	Аналитический метод	0,10	—
237	643 029,71	2 229 208,05	Аналитический метод	0,10	—
238	642 998,29	2 229 177,76	Аналитический метод	0,10	—
239	642 971,57	2 229 191,39	Аналитический метод	0,10	—
240	642 915,00	2 229 220,10	Аналитический метод	0,10	—
241	642 908,38	2 229 254,43	Аналитический метод	0,10	—
242	642 901,43	2 229 289,63	Аналитический метод	0,10	—
243	642 896,05	2 229 318,85	Аналитический метод	0,10	—
244	642 889,71	2 229 351,29	Аналитический метод	0,10	—
245	642 885,79	2 229 350,53	Аналитический метод	0,10	—
246	642 892,13	2 229 318,11	Аналитический метод	0,10	—
247	642 897,51	2 229 288,89	Аналитический метод	0,10	—
248	642 904,46	2 229 253,67	Аналитический метод	0,10	—
249	642 911,44	2 229 217,42	Аналитический метод	0,10	—
250	642 969,75	2 229 187,83	Аналитический метод	0,10	—
251	642 999,01	2 229 172,90	Аналитический метод	0,10	—
252	643 031,57	2 229 204,29	Аналитический метод	0,10	—
235	643 048,51	2 229 206,94	Аналитический метод	0,10	—
3. Сведения о характерных точках части (частей) границы объекта					
1	2	3	4	5	6
—	—	—	—	—	—

Раздел 3

Сведения о местоположении измененных (уточненных) границ объекта

1. Система координат МСК-81, зона 2


2. Сведения о характерных точках границ объекта

Обозначение характерных точек границы	Существующие координаты, м		Измененные (уточненные) координаты, м		Метод определения координат характерной точки	Средняя квадратическая погрешность положения характерной точки (Mt), м	Описание обозначения точки на местности (при наличии)
	X	Y	X	Y			
1	2	3	4	5	6	7	8
—	—	—	—	—	—	—	—
3. Сведения о характерных точках части (частей) границы объекта							
1	2	3	4	5	6	7	8
—	—	—	—	—	—	—	—

ТЕКСТОВОЕ ОПИСАНИЕ

местоположения границ населенных пунктов, территориальных зон


Прохождение границы		Описание прохождения границы
от точки	до точки	
1	2	3
—	—	—

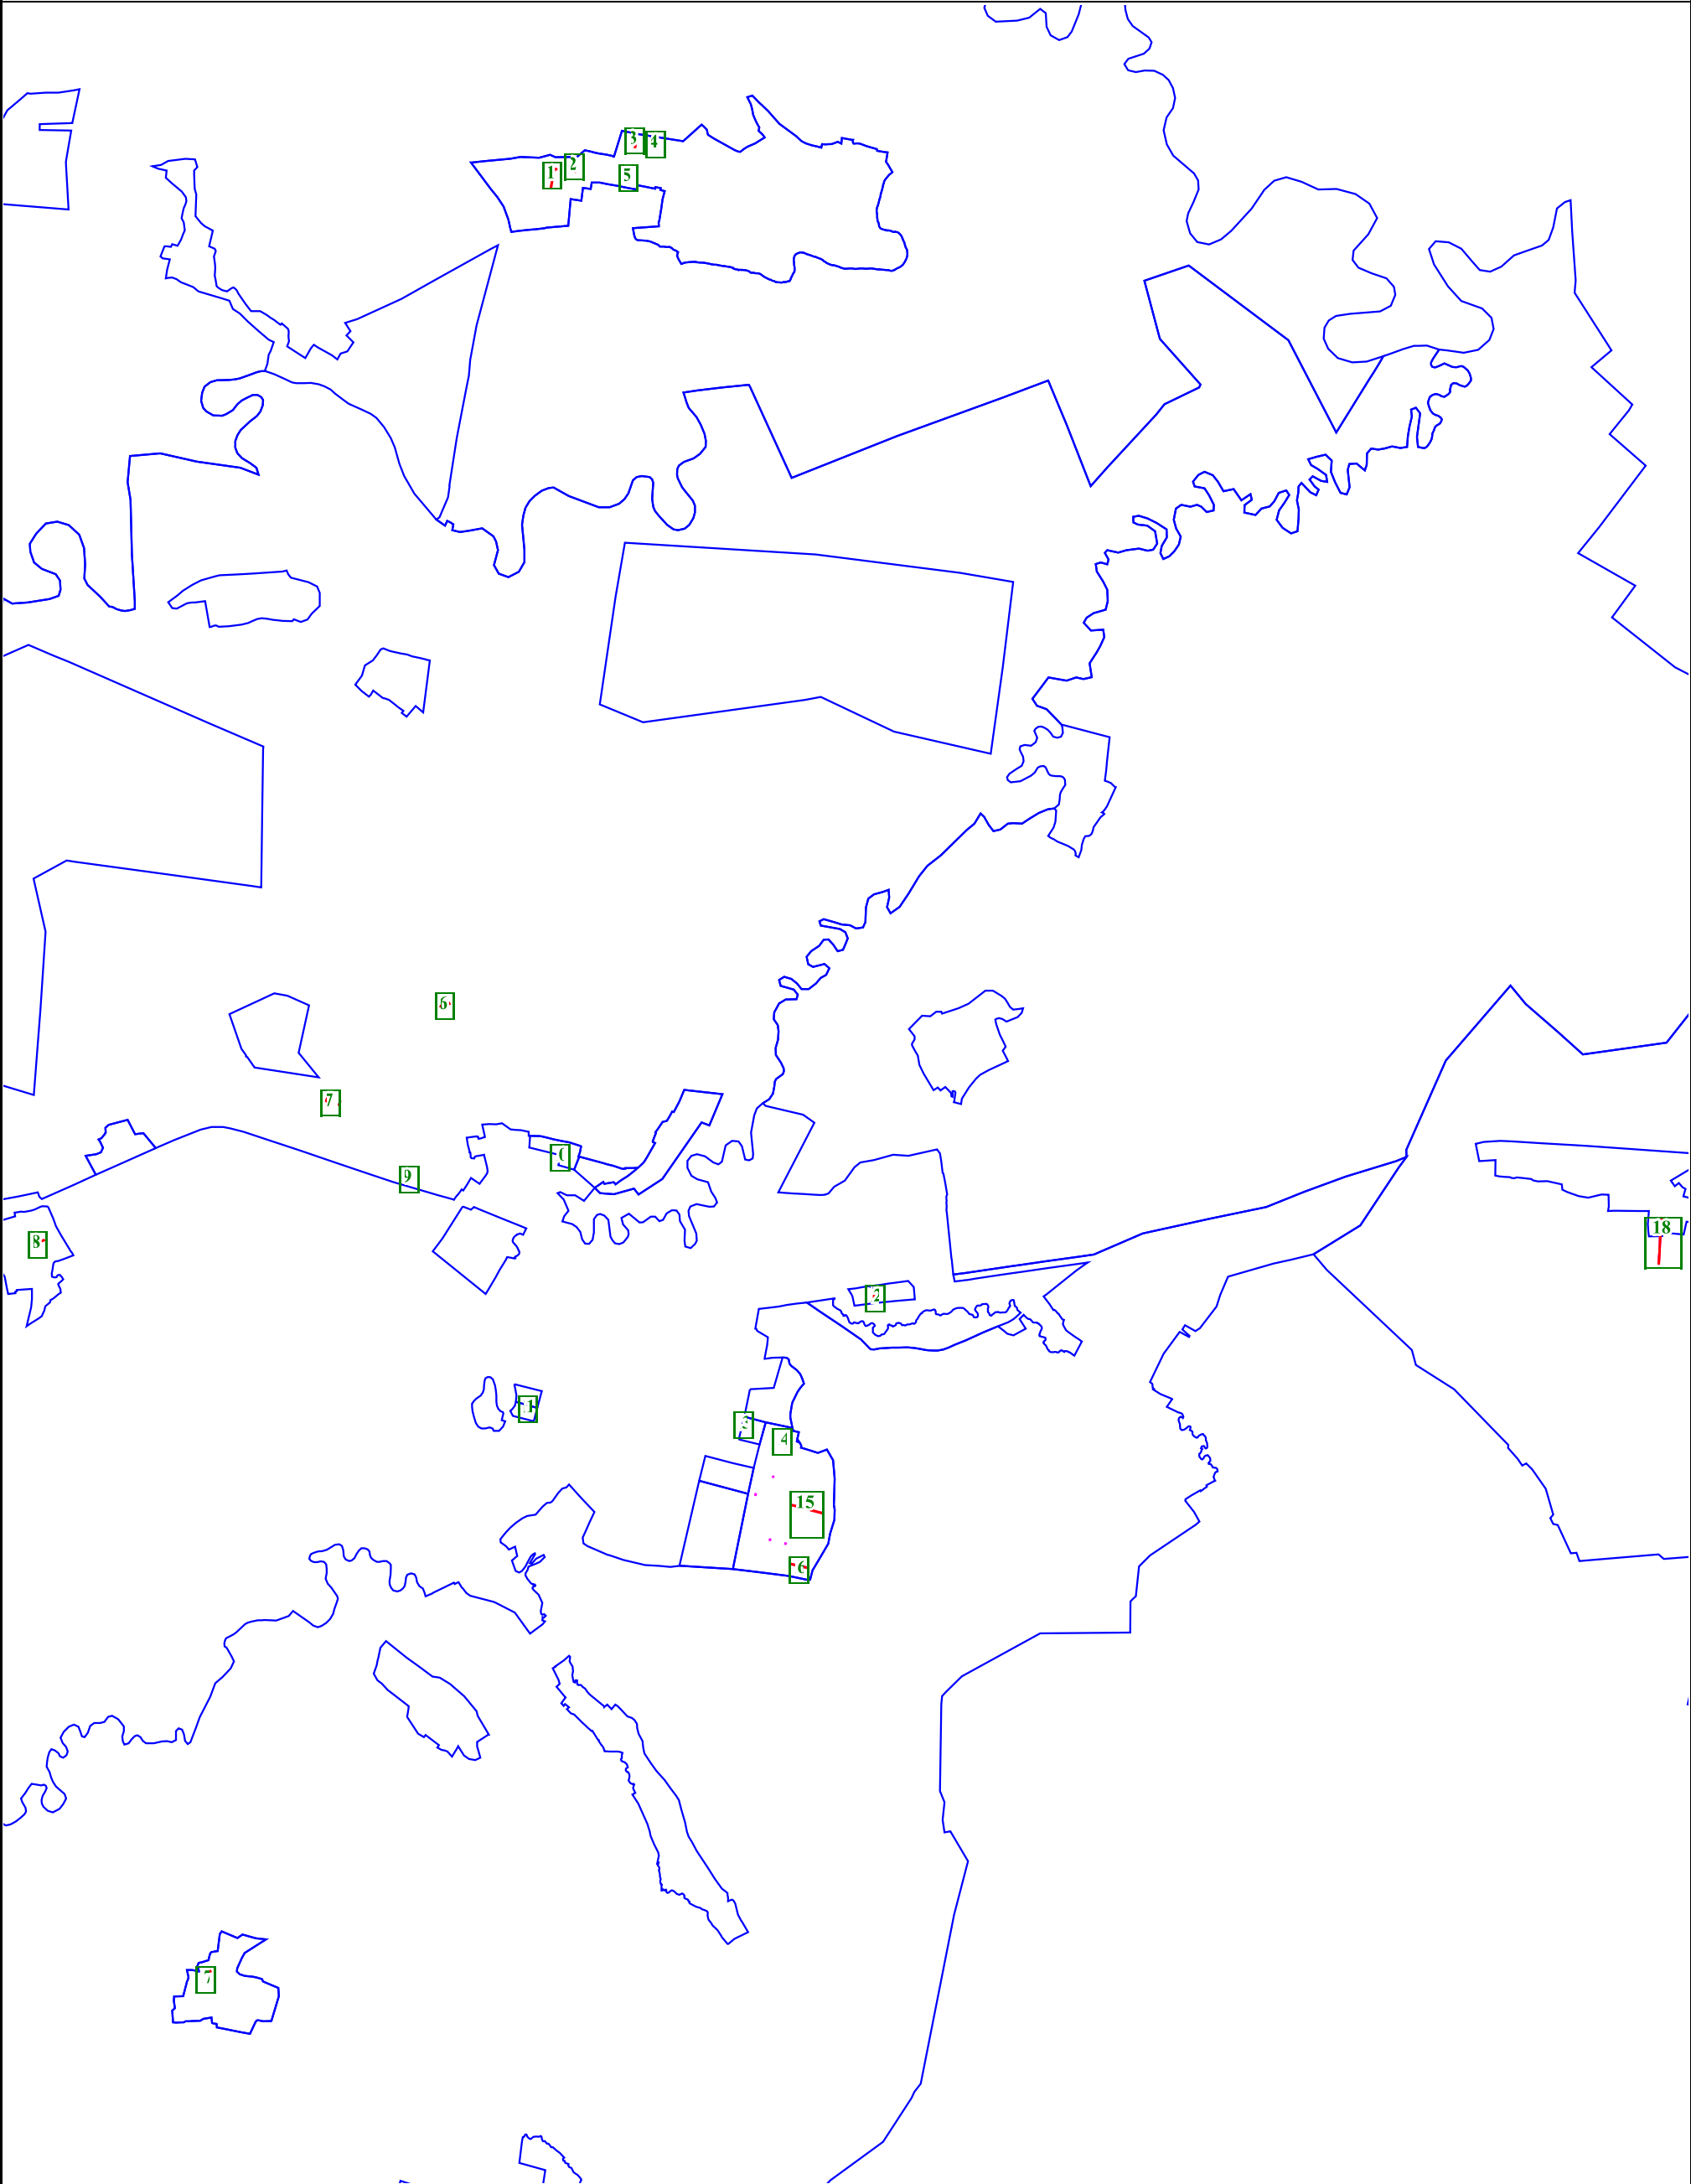

Условные обозначения:

-  - Новая характерная точка объекта
-  - Часть границы, сведения ЕГРН о которой позволяют однозначно определить ее положение на местности
-  - Граница кадастрового квартала
-  - Граница населенного пункта
-  - ВЛ 0,4кВ
-  - Образующая граница объекта
- :51


 - Надписи кадастрового номера земельного участка
-  - Обозначение кадастрового квартала
-  - Граница муниципального образования
-  - ВЛ 10кВ

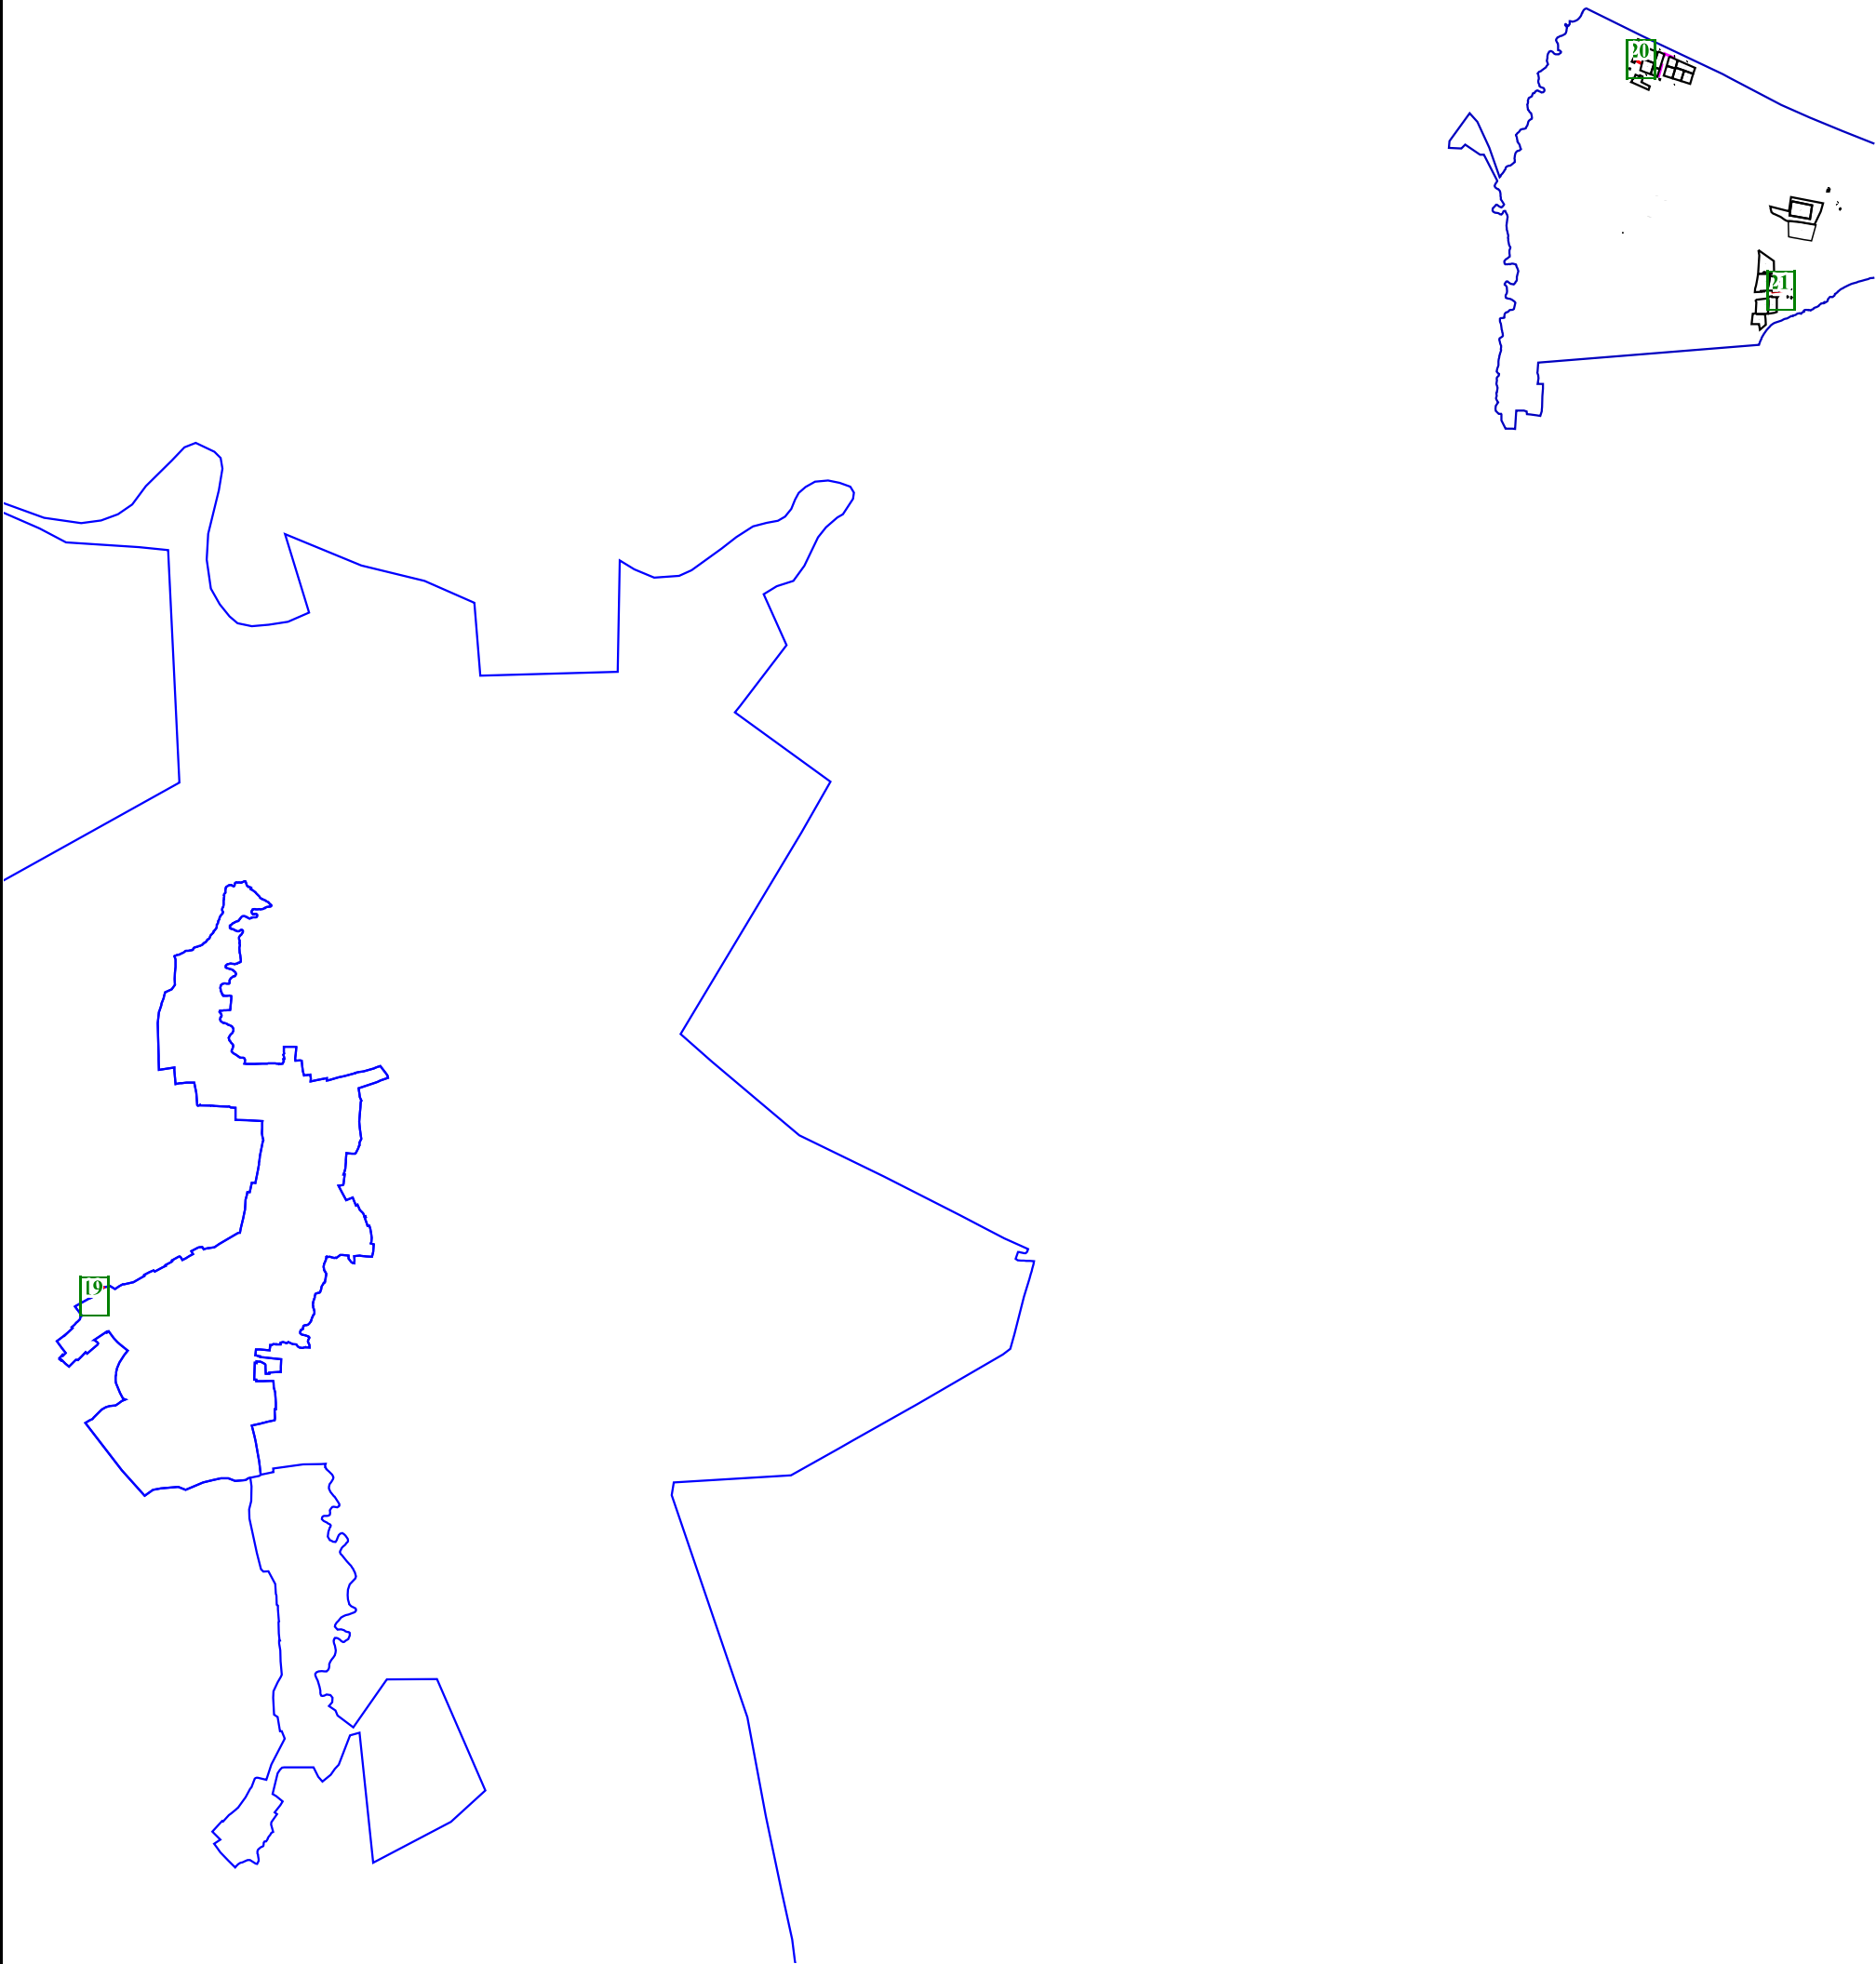

Условные обозначения:



- | | | | |
|---|--|---|--|
|  | - Новая характерная точка объекта |  | - Образующая граница объекта |
|  | - Часть границы, сведения ЕГРН о которой позволяют однозначно определить ее положение на местности | :51 | - Надписи кадастрового номера земельного участка |
|  | - Граница кадастрового квартала | 81:06:1410001 | - Обозначение кадастрового квартала |
|  | - Граница населенного пункта |  | - Граница муниципального образования |
|  | - ВЛ 0,4кВ |  | - ВЛ 10кВ |

План границ объекта

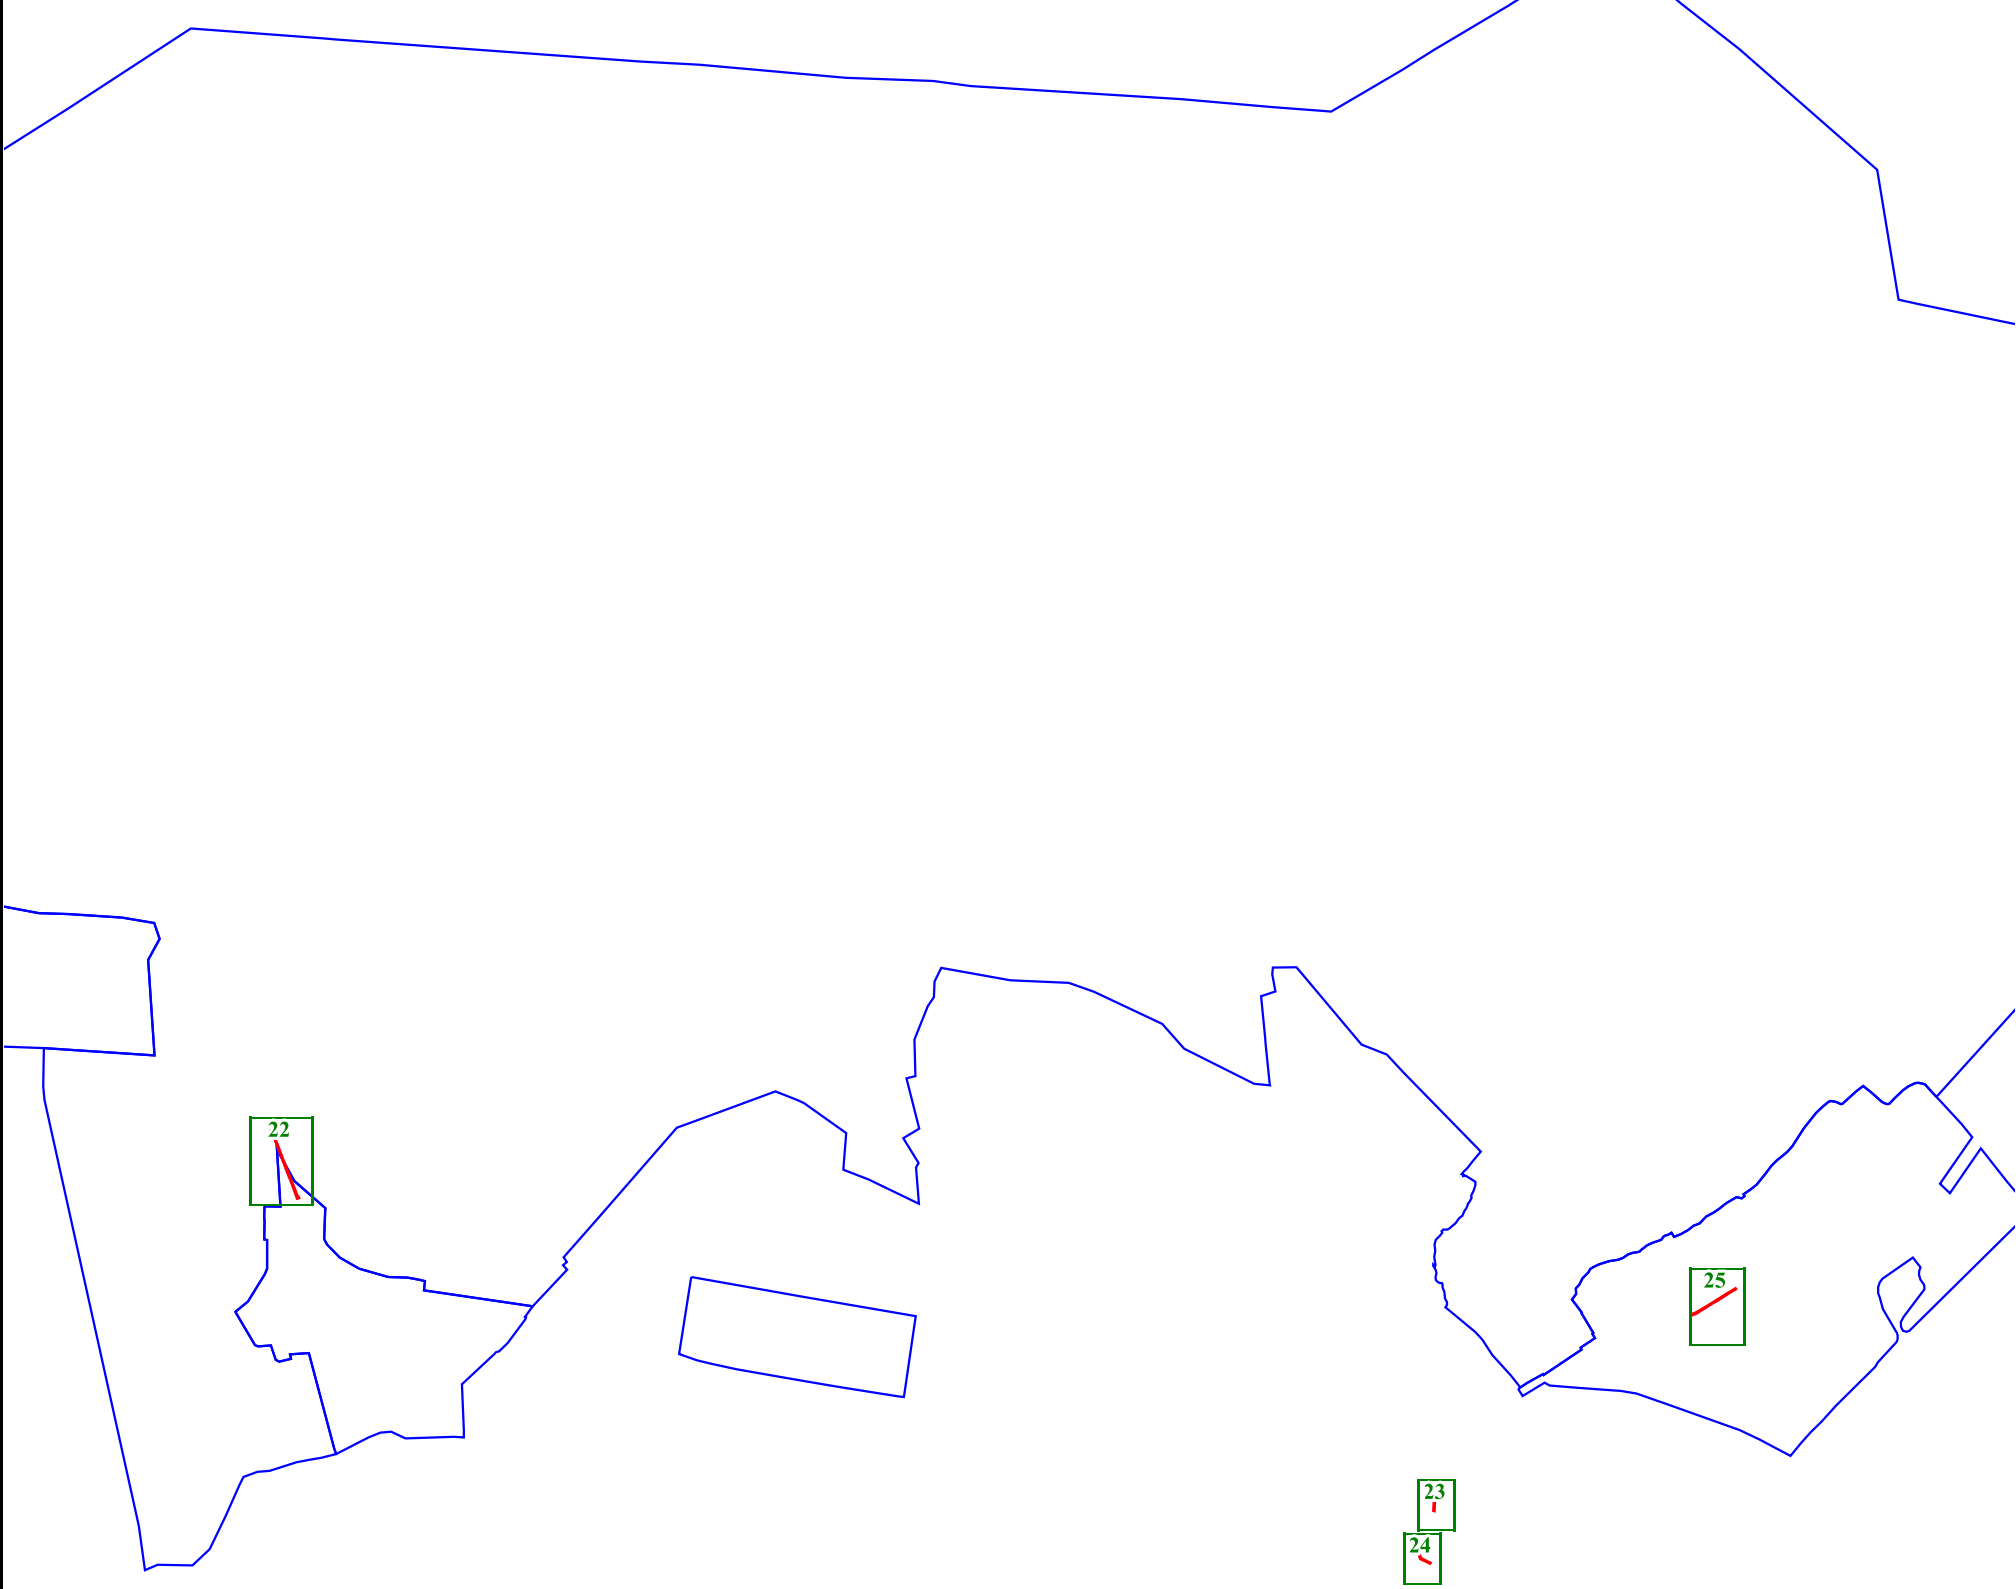

Условные обозначения:

- | | | | |
|---|--|---|--|
|  | - Новая характерная точка объекта |  | - Образующая граница объекта |
|  | - Часть границы, сведения ЕГРН о которой позволяют однозначно определить ее положение на местности | :51 | - Надписи кадастрового номера земельного участка |
|  | - Граница кадастрового квартала | 81:06:1410001 | - Обозначение кадастрового квартала |
|  | - Граница населенного пункта |  | - Граница муниципального образования |
|  | - ВЛ 0,4кВ |  | - ВЛ 10кВ |

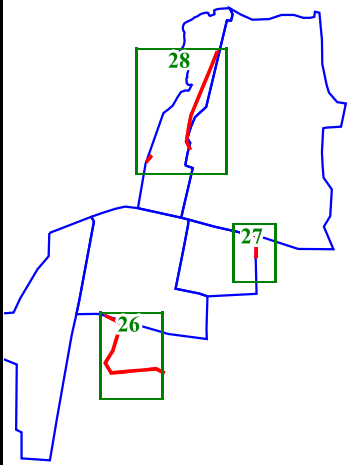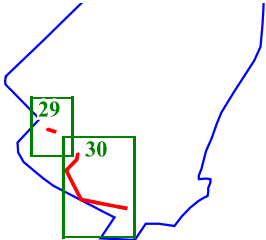

Условные обозначения:

- | | | | |
|--|--|--|--|
| | - Новая характерная точка объекта | | - Образуемая граница объекта |
| | - Часть границы, сведения ЕГРН о которой позволяют однозначно определить ее положение на местности | | - Надписи кадастрового номера земельного участка |
| | - Граница кадастрового квартала | | - Обозначение кадастрового квартала |
| | - Граница населенного пункта | | - Граница муниципального образования |
| | - ВЛ 0,4кВ | | - ВЛ 10кВ |

План границ объекта

Выносной лист №1




Масштаб 1:700

Условные обозначения представлены на 1 листе

-

План границ объекта

Выносной лист №2

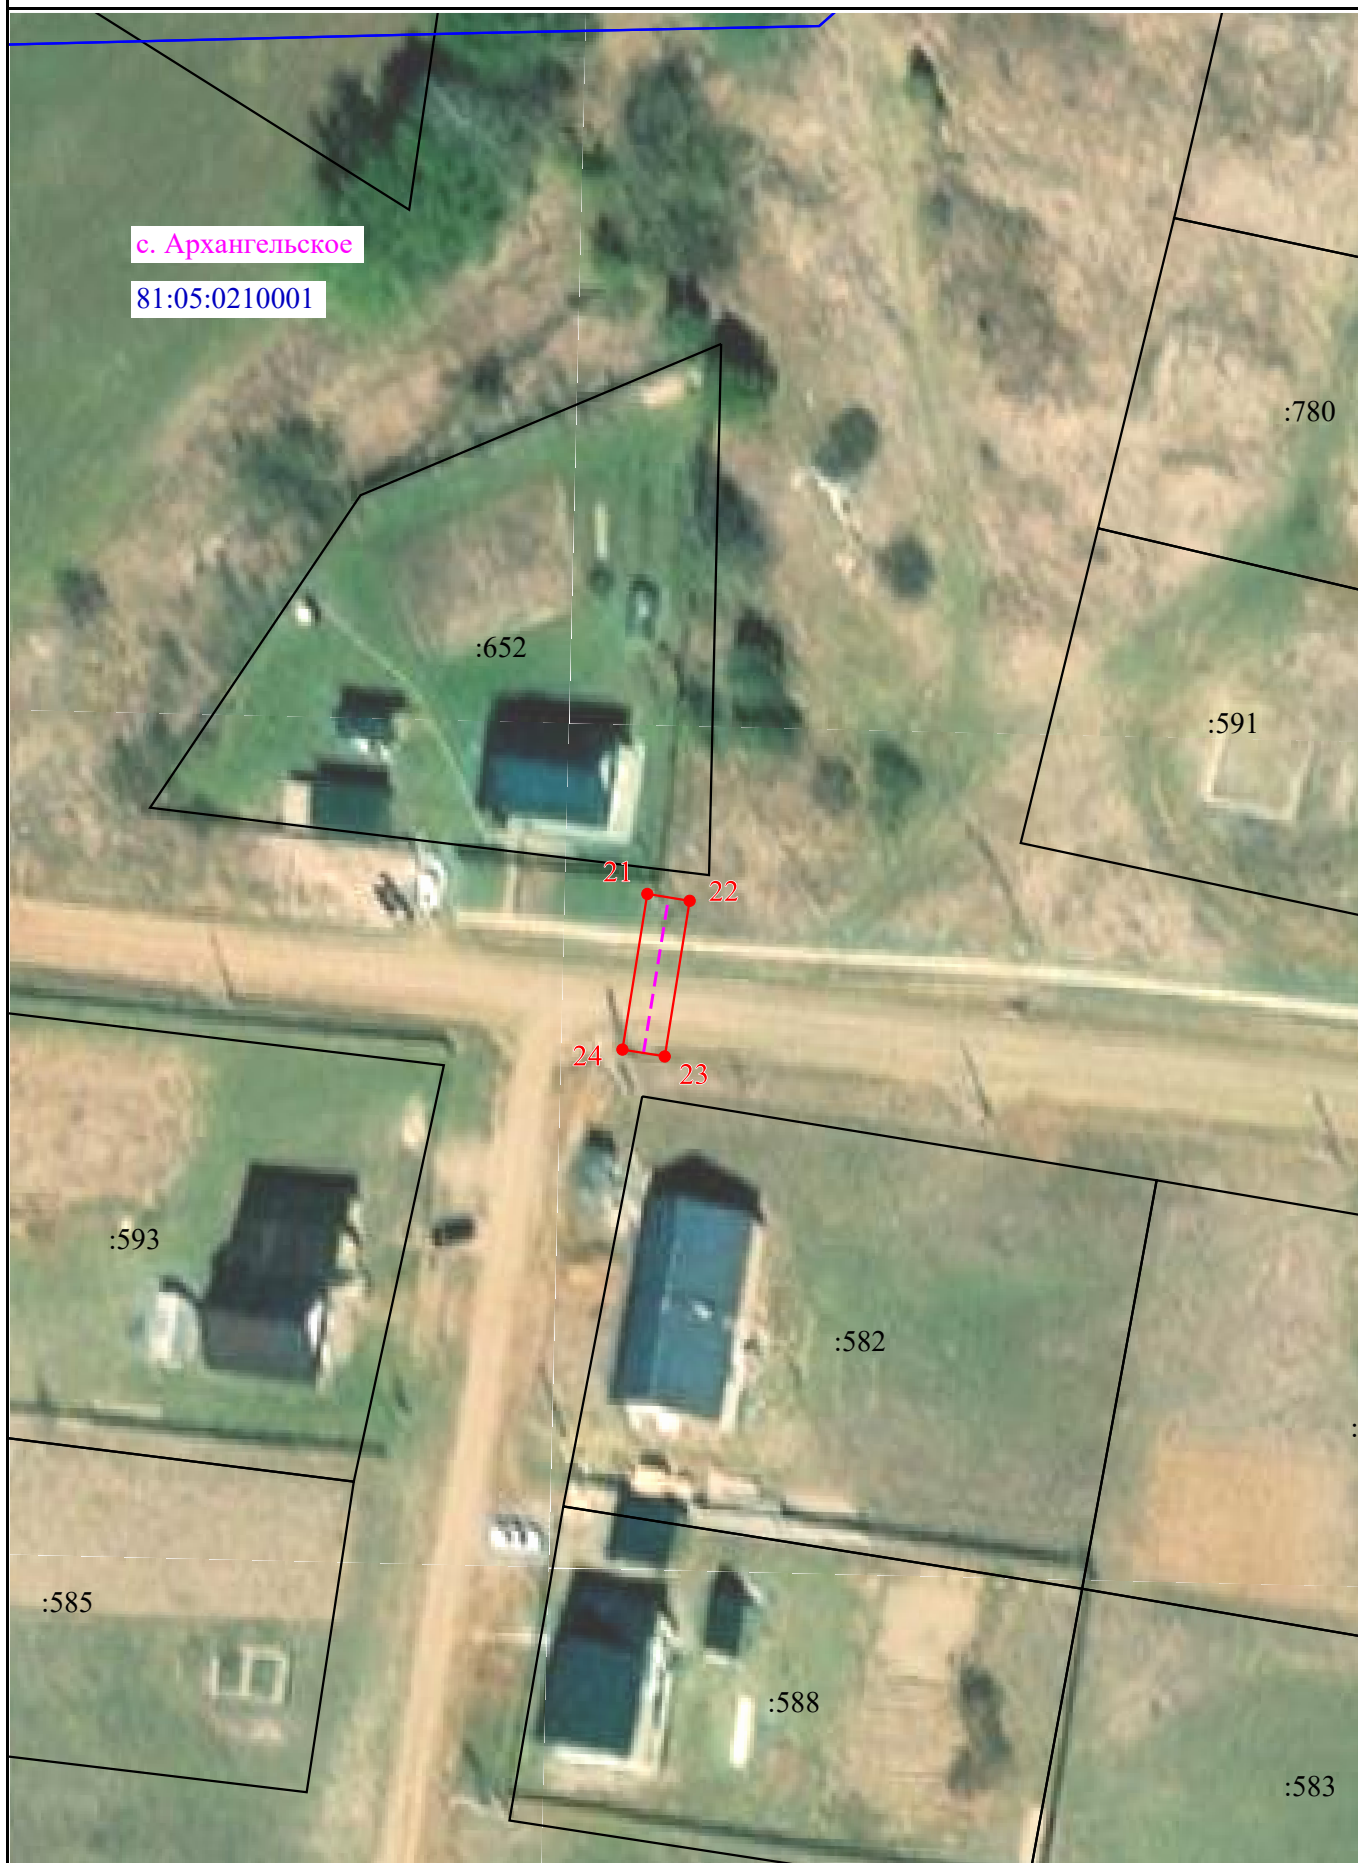

Масштаб 1:700

Условные обозначения представлены на 1 листе

-

План границ объекта

Выносной лист №3



Масштаб 1:700

Условные обозначения представлены на 1 листе

-

План границ объекта

Выносной лист №4



с. Архангельское

81:05:0210001

:518

:517

:501

:511

:454

:453

Масштаб 1:700

Условные обозначения представлены на 1 листе

-

План границ объекта

Выносной лист №5



Масштаб 1:700

Условные обозначения представлены на 1 листе

План границ объекта

Выносной лист №6

муниципальный округ Юсьвинский
край Пермский

81:05:1540001




Масштаб 1:700

Условные обозначения представлены на 1 листе

-

План границ объекта

Выносной лист №7

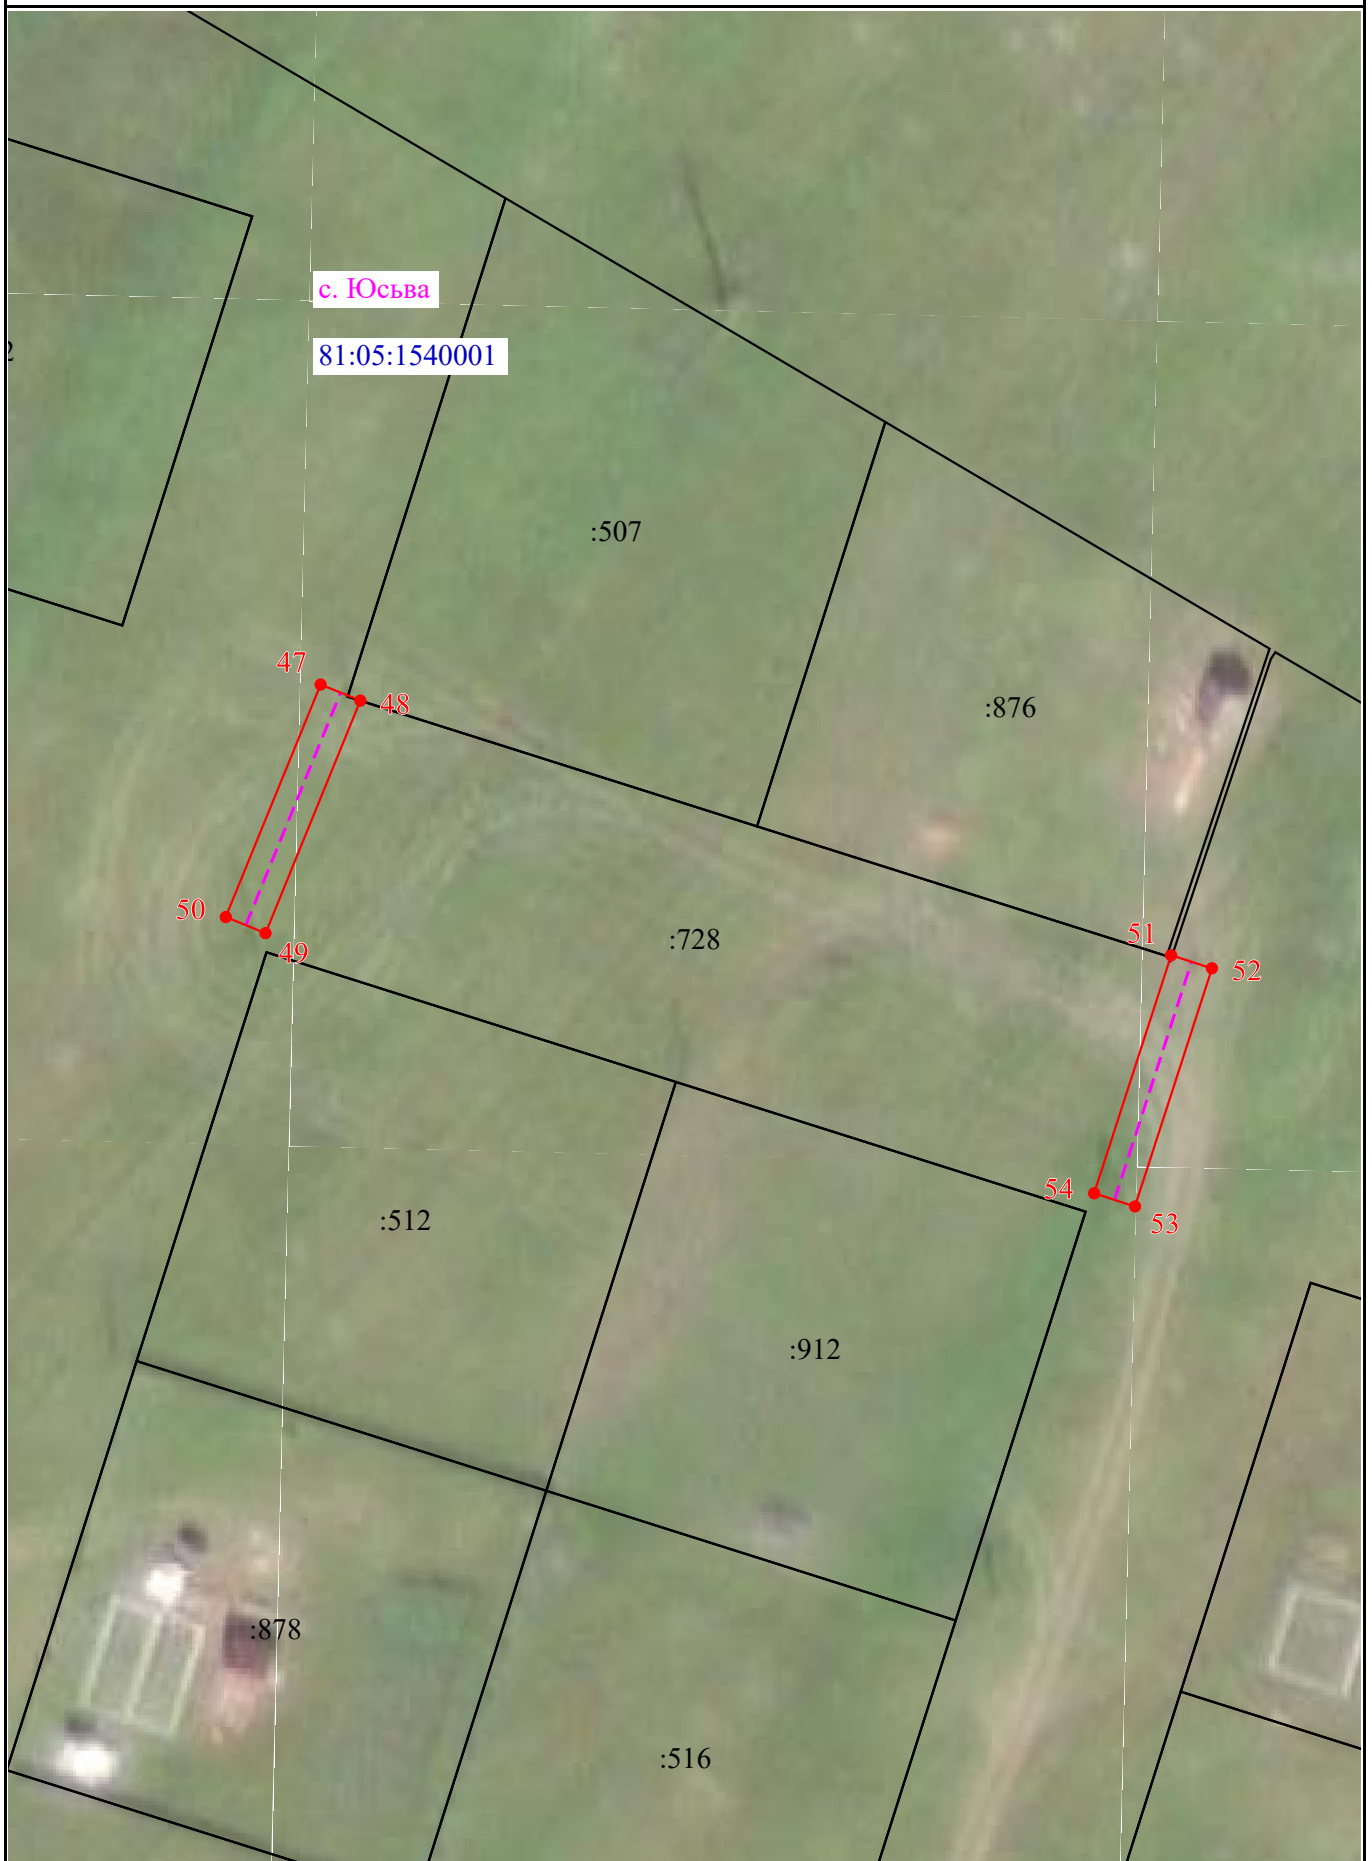

Масштаб 1:700

Условные обозначения представлены на 1 листе

-

План границ объекта

Выносной лист №8



Масштаб 1:700

Условные обозначения представлены на 1 листе

-

План границ объекта

Выносной лист №9




Масштаб 1:700

Условные обозначения представлены на 1 листе

-

План границ объекта

Выносной лист №10

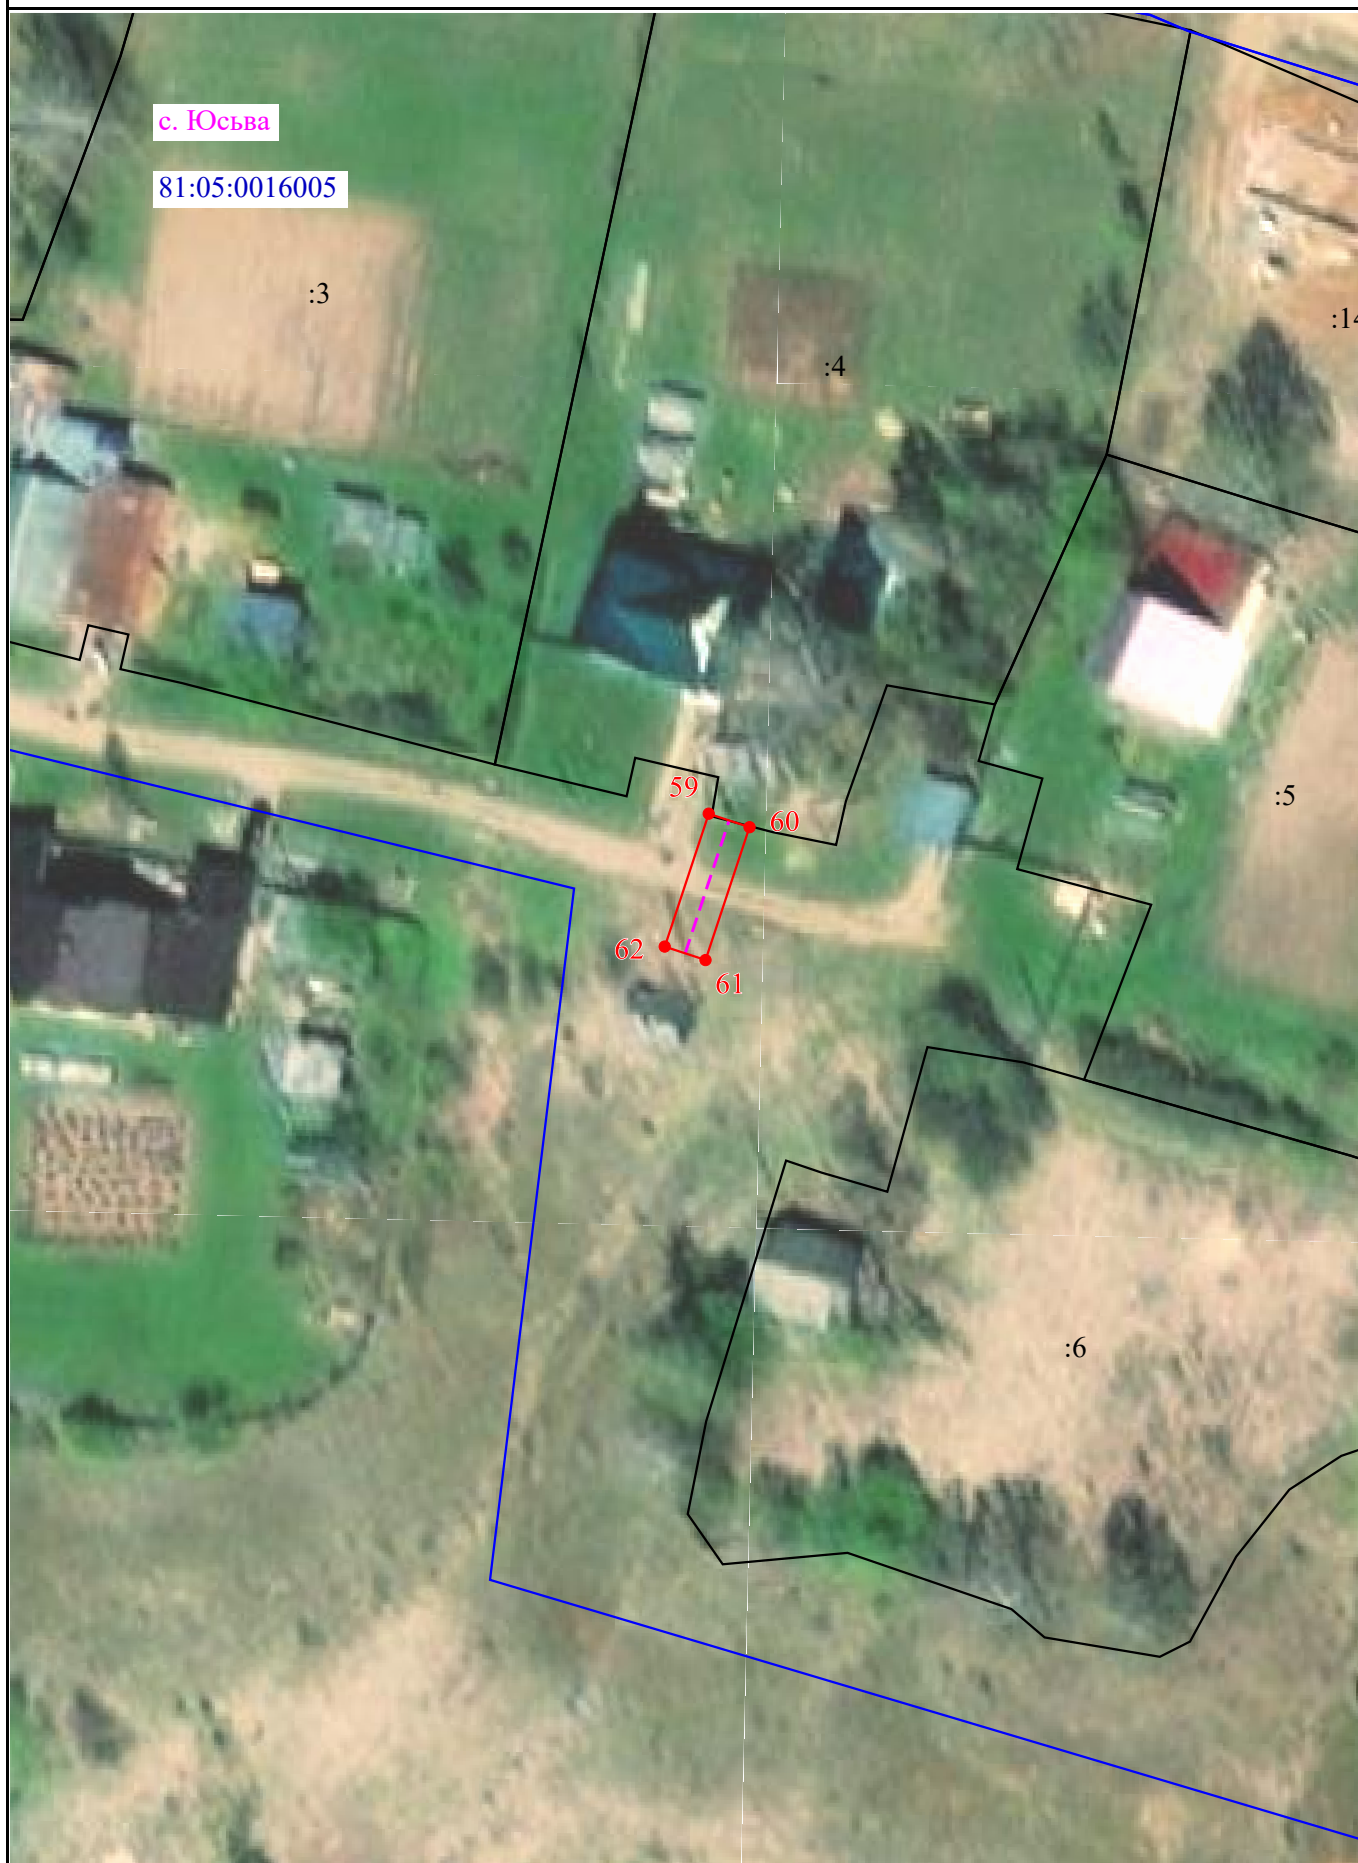

Масштаб 1:700

Условные обозначения представлены на 1 листе

-

План границ объекта

Выносной лист №11



Масштаб 1:700

Условные обозначения представлены на 1 листе

-

План границ объекта

Выносной лист №12



Масштаб 1:700

Условные обозначения представлены на 1 листе

-

План границ объекта

Выносной лист №13



Масштаб 1:700

Условные обозначения представлены на 1 листе

План границ объекта

Выносной лист №14



Масштаб 1:700

Условные обозначения представлены на 1 листе

-



План границ объекта

Выносной лист №16




Масштаб 1:700

Условные обозначения представлены на 1 листе

-

План границ объекта

Выносной лист №17

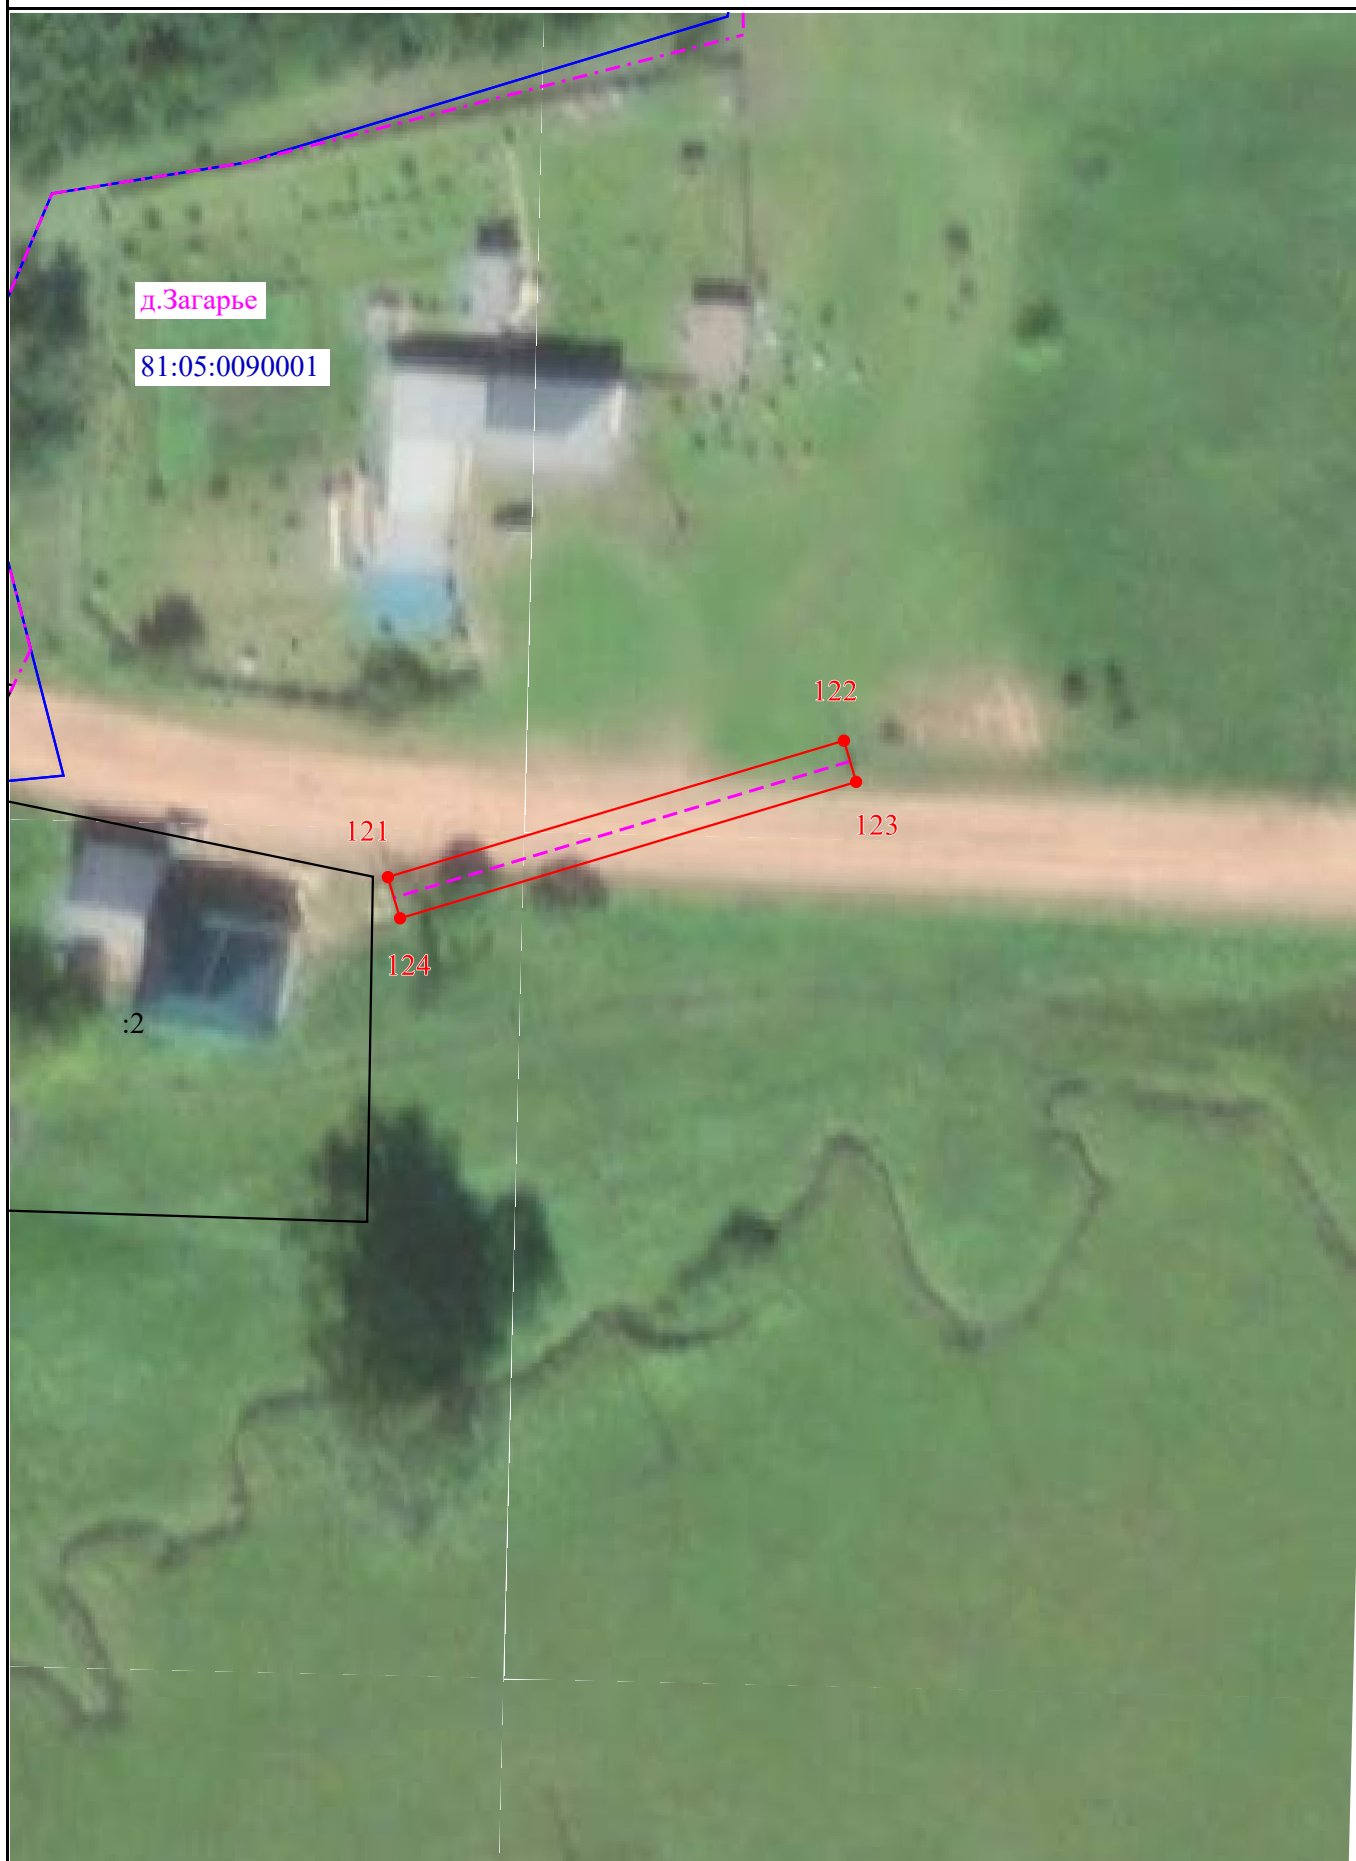

Масштаб 1:700

Условные обозначения представлены на 1 листе

-



Масштаб 1:900

Условные обозначения представлены на 1 листе

План границ объекта

Выносной лист №19

муниципальный округ Юсьвинский
край Пермский

81:05:1620001

:1174

127

128

126

129

:180

125

130

с. Крохалево

81:05:1060001

:185

:1


Масштаб 1:700

Условные обозначения представлены на 1 листе

-

План границ объекта

Выносной лист №20

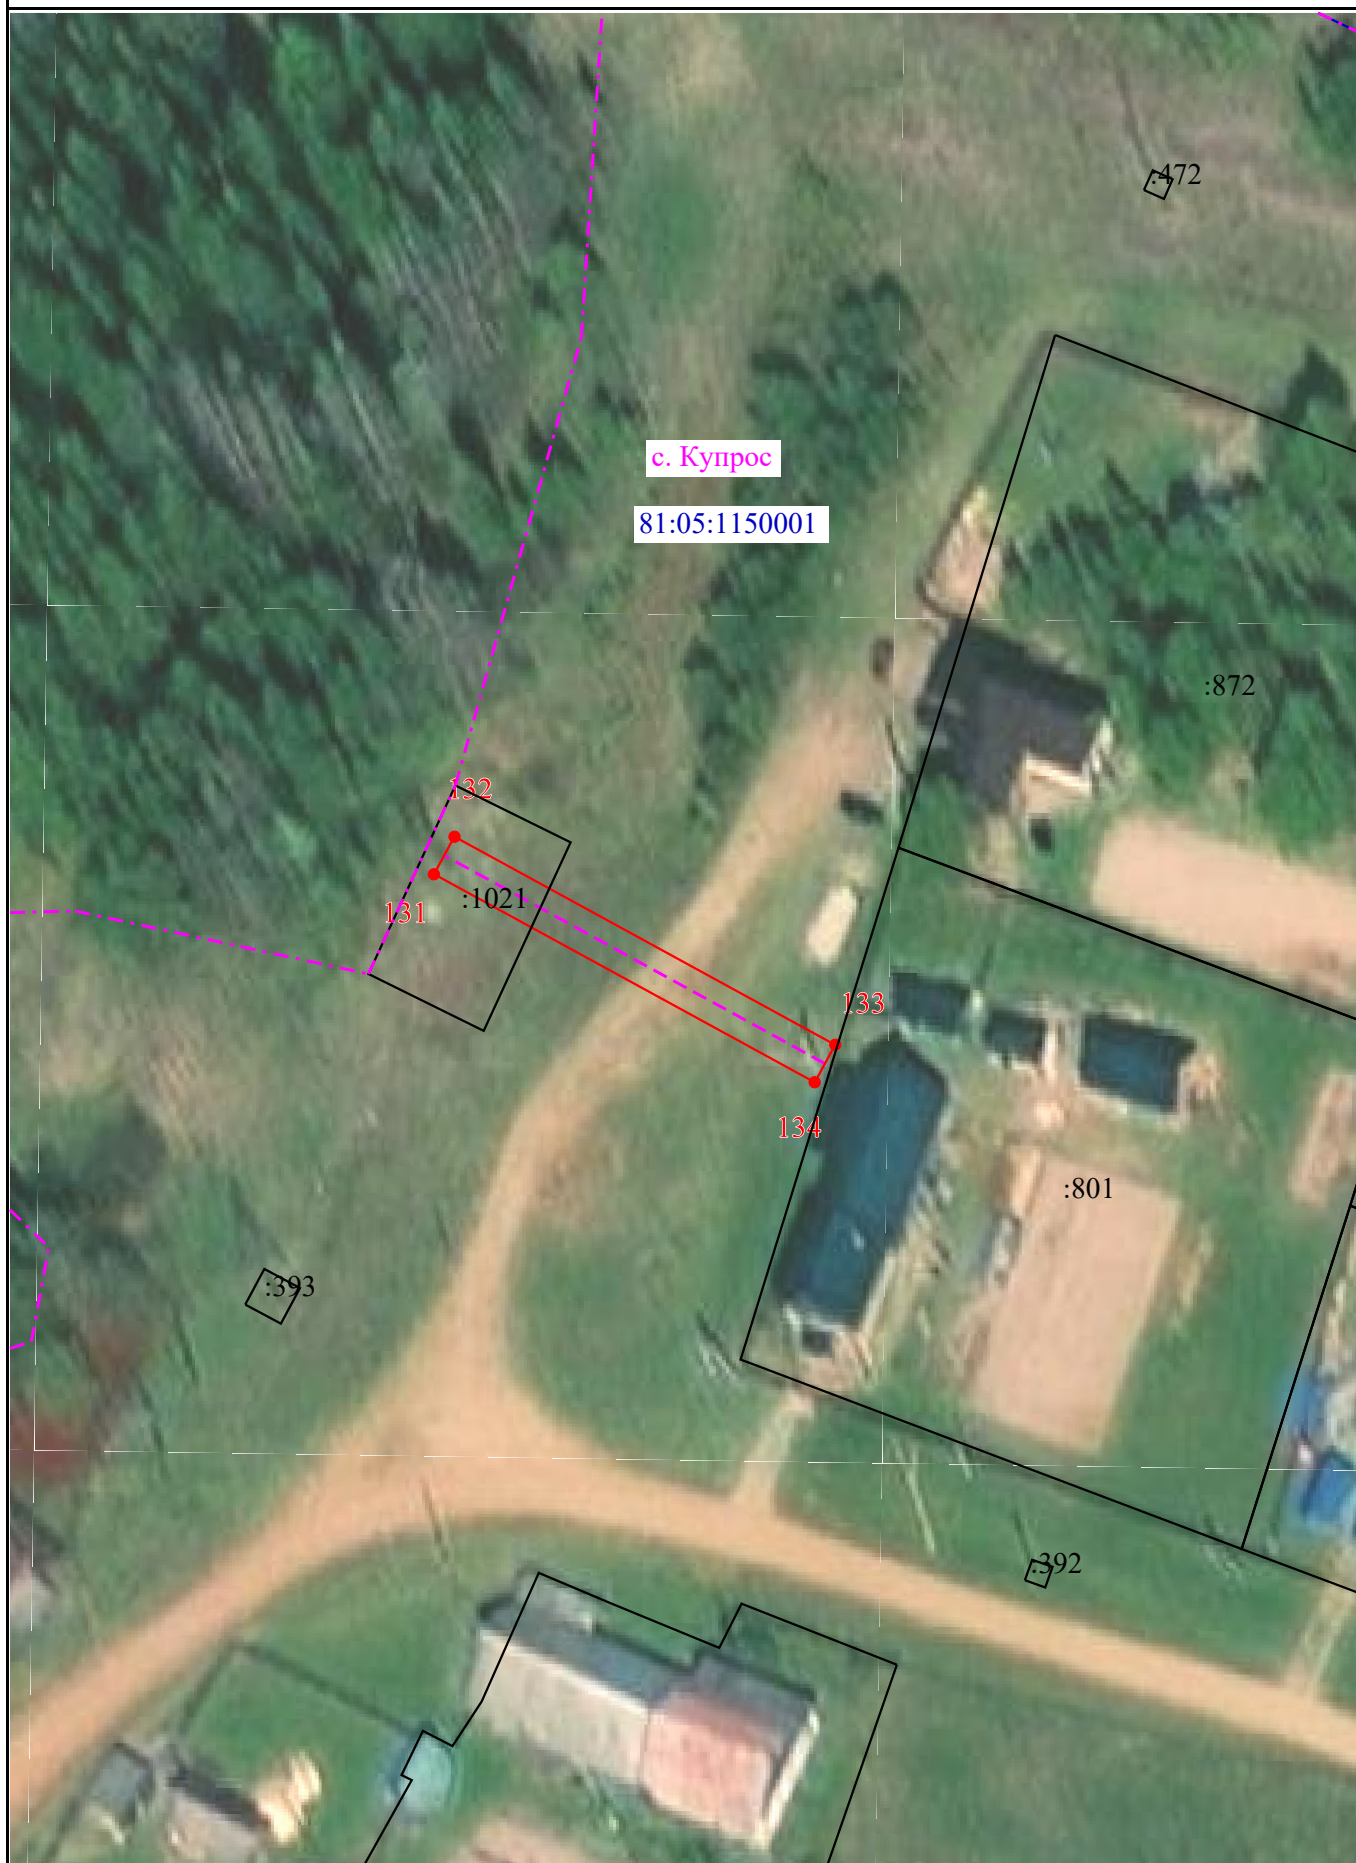

Масштаб 1:700

Условные обозначения представлены на 1 листе

-

План границ объекта

Выносной лист №21



Масштаб 1:700

Условные обозначения представлены на 1 листе

-



Масштаб 1:800

Условные обозначения представлены на 1 листе

План границ объекта

Выносной лист №23



Масштаб 1:700

Условные обозначения представлены на 1 листе

-

План границ объекта

Выносной лист №24



Масштаб 1:700

Условные обозначения представлены на 1 листе

-





Масштаб 1:700

Условные обозначения представлены на 1 листе

План границ объекта

Выносной лист №27



Масштаб 1:700

Условные обозначения представлены на 1 листе

-



Масштаб 1:1 000

Условные обозначения представлены на 1 листе

План границ объекта

Выносной лист №29



Масштаб 1:700

Условные обозначения представлены на 1 листе

