

Схема предполагаемых к использованию земель или части земельного участка

Объект: "Газопровод-ввод низкого давления Пермский край, Юсьвенский р-н, п. Майкор, ул. Соликамская, д. 49-2"


Местоположение: Пермский край, Юсьвинский м.о., п. Майкор

Площадь земель или части земельного участка, кв.м.: 201

Категория земель: земли населённых пунктов

Вид разрешенного использования земельного участка: отсутствует

Обозначение характерных точек границ	Координаты (МСК - 59)		Обозначение характерных точек границ	Координаты (МСК - 59)	
	X	Y		X	Y
№			№		
ЗУ1 (1)			ЗУ1 (2)		
1	629191.25	2212114.45	5	629198.93	2212129.56
2	629193.78	2212119.44	6	629199.75	2212131.17
3	629185.69	2212122.67	7	629206.16	2212143.49
4	629183.15	2212117.52	8	629197.77	2212147.99
1	629191.25	2212114.45	9	629191.17	2212135.19
			10	629190.39	2212133.45
			1	629198.93	2212129.56

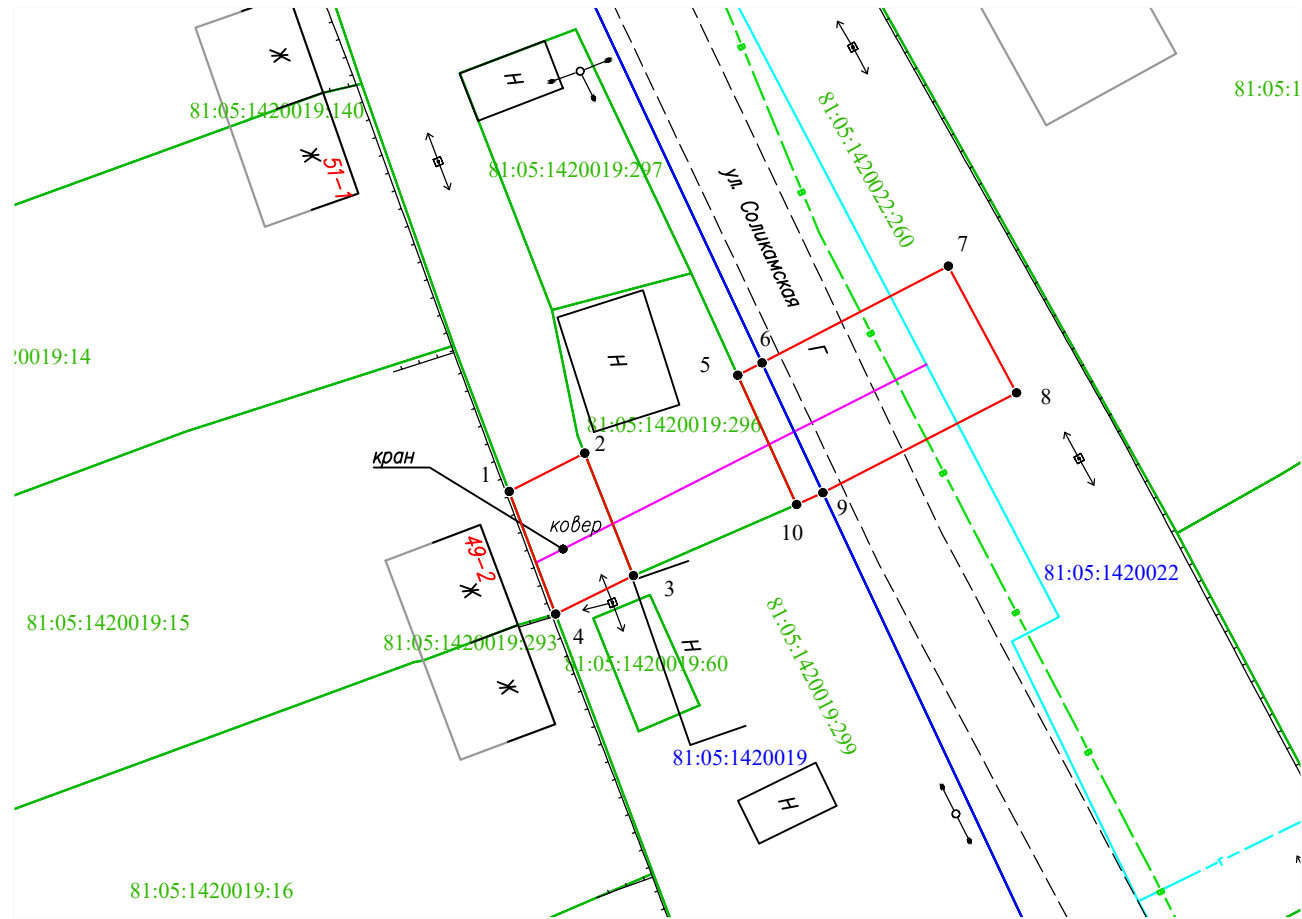


Масштаб 1:500

Условные обозначения:

- 1 — граница части земельного участка, занимаемой на период строительства
- 2 — граница земельного участка ранее учтенного в ЕГРН, устан-ая в соотв-ии с требованиями зем. законода-ва
- 81:06:0760101 — граница кадастрового квартала
- 81:06:0760101:35 — кадастровый номер земельного участка в КК
- проектируемый газопровод
- существующий газопровод
- граница зоны с особыми условиями использования территории учтенная в ЕГРН

Описание границ смежных землепользователей:  
от т.2 до т.3, от т.10 до т.5 - 81:05:1420019:296,  
от т.4 до т.1 - 81:05:1420019:15.

Заявитель  Косачев О.В., по доверенности  
(подпись, расшифровка подписи) № 2355 от 09.12.2024  
МП Верно  
(для юридических лиц и ИП)