

Схема предполагаемых к использованию земель или части земельного участка


Объект: "Газопровод-ввод низкого давления до границы земельного участка по адресу: с. Юсьва, ул. Анисимовская, д. 11"

Местоположение: Пермский край, Юсьвинский м.о., с. Юсьва

Площадь земель или части земельного участка, кв.м.: 198

Категория земель: земли населённых пунктов

Вид разрешенного использования земельного участка: отсутствует

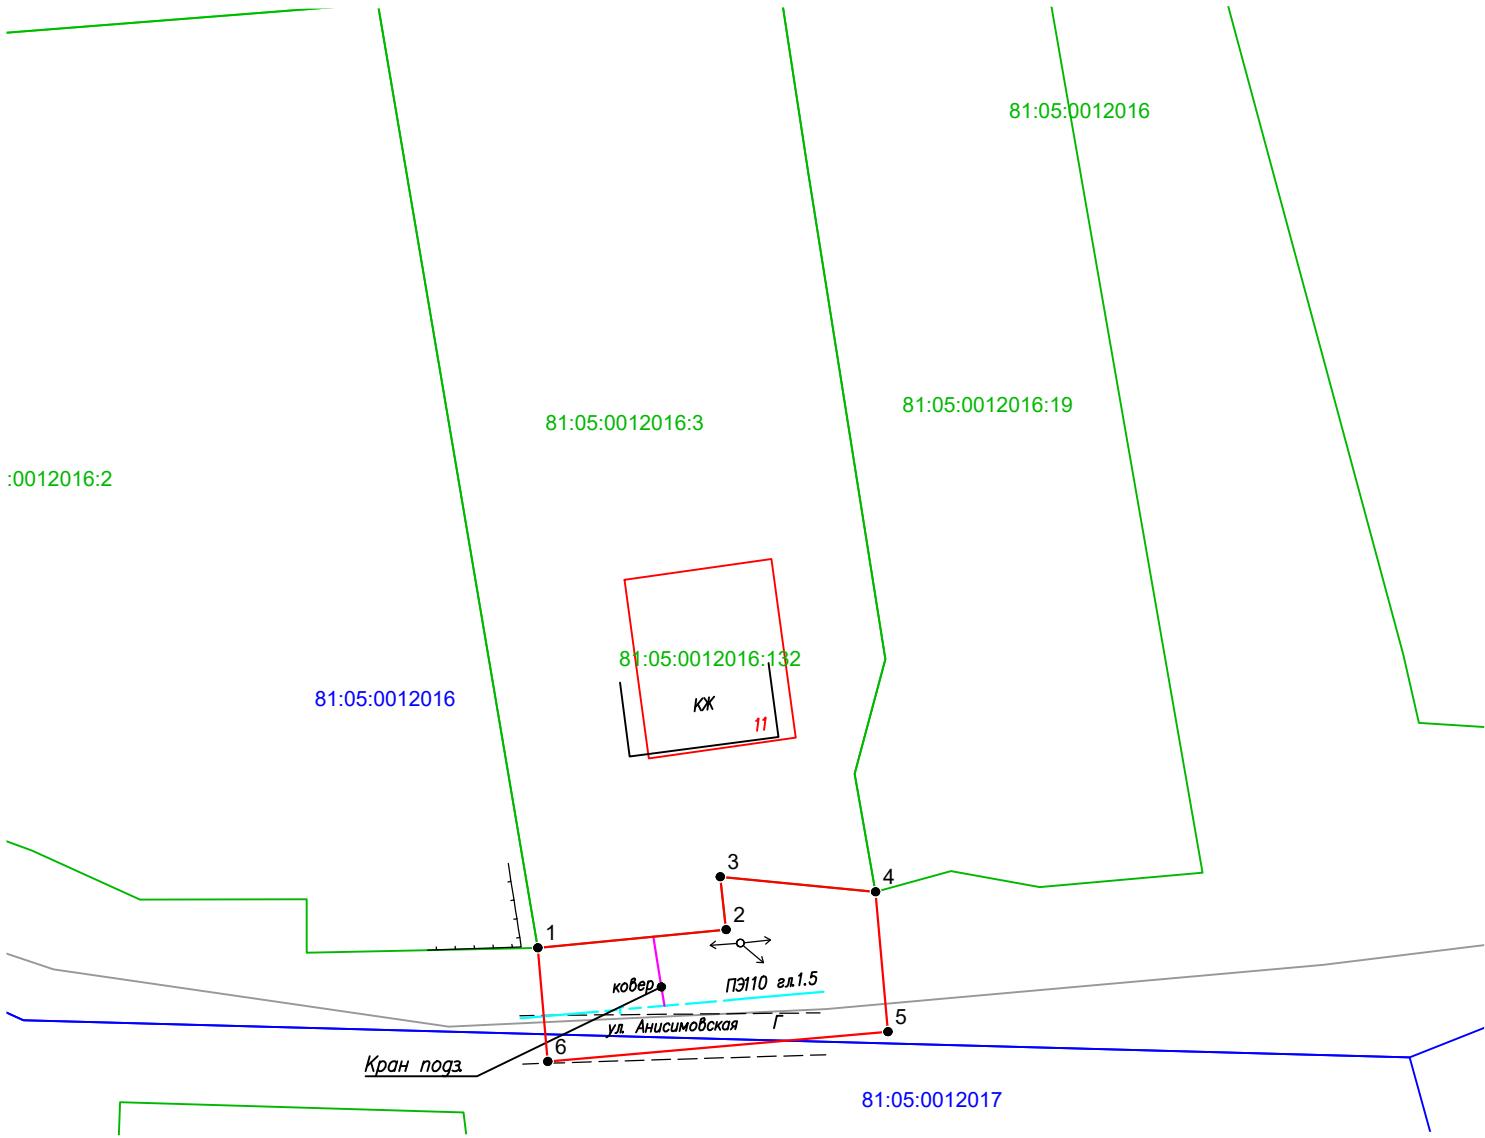

Описание границ смежных землепользователей:

от т.4 до т.1 - земли неразграниченной государственной (муниципальной) собственности;
от т.1 до т.4 - 81:05:0012016:3.

Обозначение характерных точек границ	Координаты (МСК -59)		Обозначение характерных точек границ	Координаты (МСК -59)	
	№	Х		№	Х
ЗУ1			4	625683.10	2160520.84
1	625679.41	2160498.50	5	625673.85	2160521.65
2	625680.60	2160510.96	6	625671.89	2160499.16
3	625684.10	2160510.56	1	625679.41	2160498.50

Условные обозначения:

- 1 — 2 - граница предполагаемых к использованию земель или части земельного участка
- — — — — - граница земельного участка ранее учтенного в ЕГРН
- — — — — - граница кадастрового квартала
- 81:05:0012016 - кадастровый номер квартала
- 81:05:0012016:3 - кадастровый номер земельного участка в кадастровом квартале
- — — — — - граница объекта капитального строительства
- — — — — - проектируемый газопровод
- — — — — - существующий газопровод

Заявитель *О.В.* Косачев О.В., по доверенности
(подпись, расшифровка подписи) № 2355 от 09.12.2024г.
МП Верно
(для юридических лиц и ИП)