


Схема расположения границ публичного сервитута
для эксплуатации объекта электросетевого хозяйства
ВЛ-0,4 КВ ОТ ТП 911 ПС ПОЖВА
План границ объекта

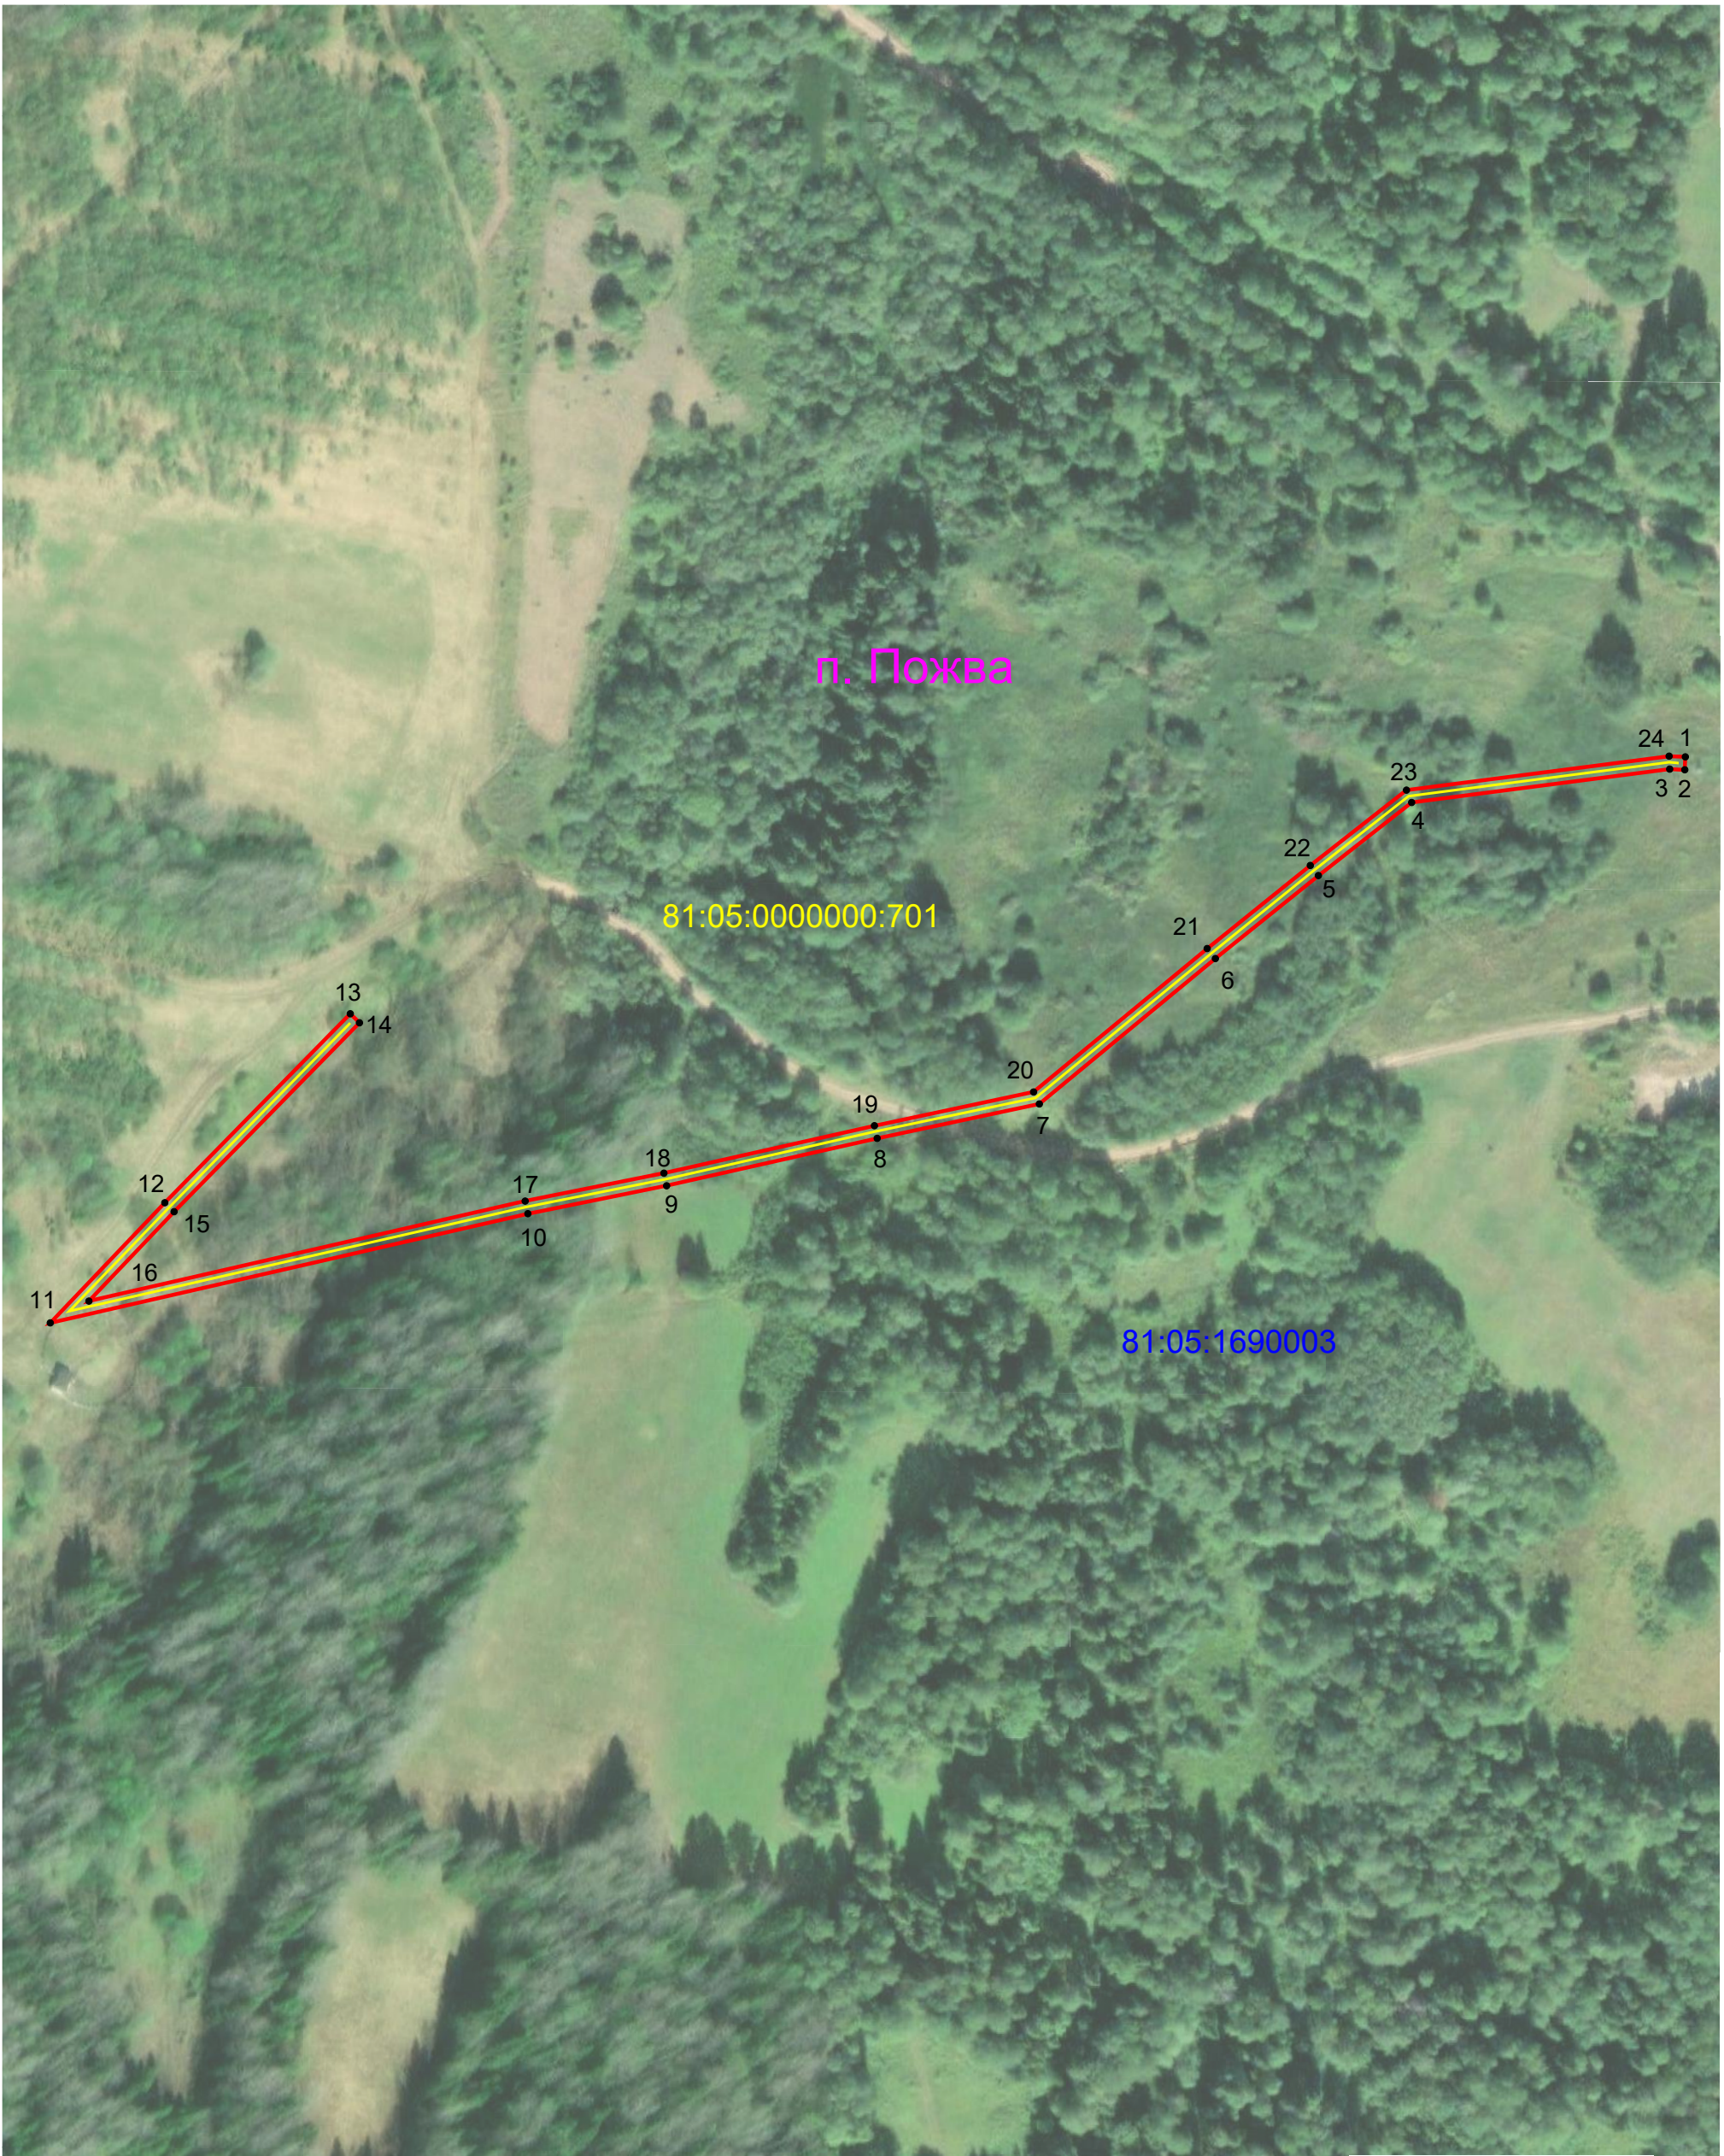

Масштаб 1:2 000

Условные обозначения:	
1	- обозначение характерной точки границы устанавливаемого публичного сервитута
	- граница кадастрового квартала
:35	- кадастровый номер земельного участка
с. Сюзьва	- наименование субъекта, населенного пункта
	- границы земельных участков, попадающих в зону публичного сервитута
81:05:1150001	- номер кадастрового квартала
	- граница устанавливаемого публичного сервитута
	- ось линии, контур объекта