

Схема предполагаемых к использованию земель или части земельного участка

Объект: "Газопровод-ввод низкого давления с. Юсьва, ул. Советская, дом 46-2"


Местоположение: Пермский край, Юсьвинский м.о., с. Юсьва, ул. Советская

Площадь земель или части земельного участка, кв.м.: 241

Категория земель: земли населённых пунктов

Вид разрешенного использования земельного участка: отсутствует

| № точки границы | Каталог координат (МСК-59), м | | № точки границы | Каталог координат (МСК-59), м | |
|-----------------|-------------------------------|------------|-----------------|-------------------------------|------------|
| | X | Y | | X | Y |
| 1 | 625212.46 | 2159366.01 | 6 | 625211.13 | 2159341.69 |
| 2 | 625211.30 | 2159359.82 | 7 | 625220.73 | 2159340.27 |
| 3 | 625214.31 | 2159359.21 | 8 | 625224.09 | 2159363.90 |
| 4 | 625213.10 | 2159352.53 | 1 | 625212.46 | 2159366.01 |
| 5 | 625211.53 | 2159343.87 | | | |

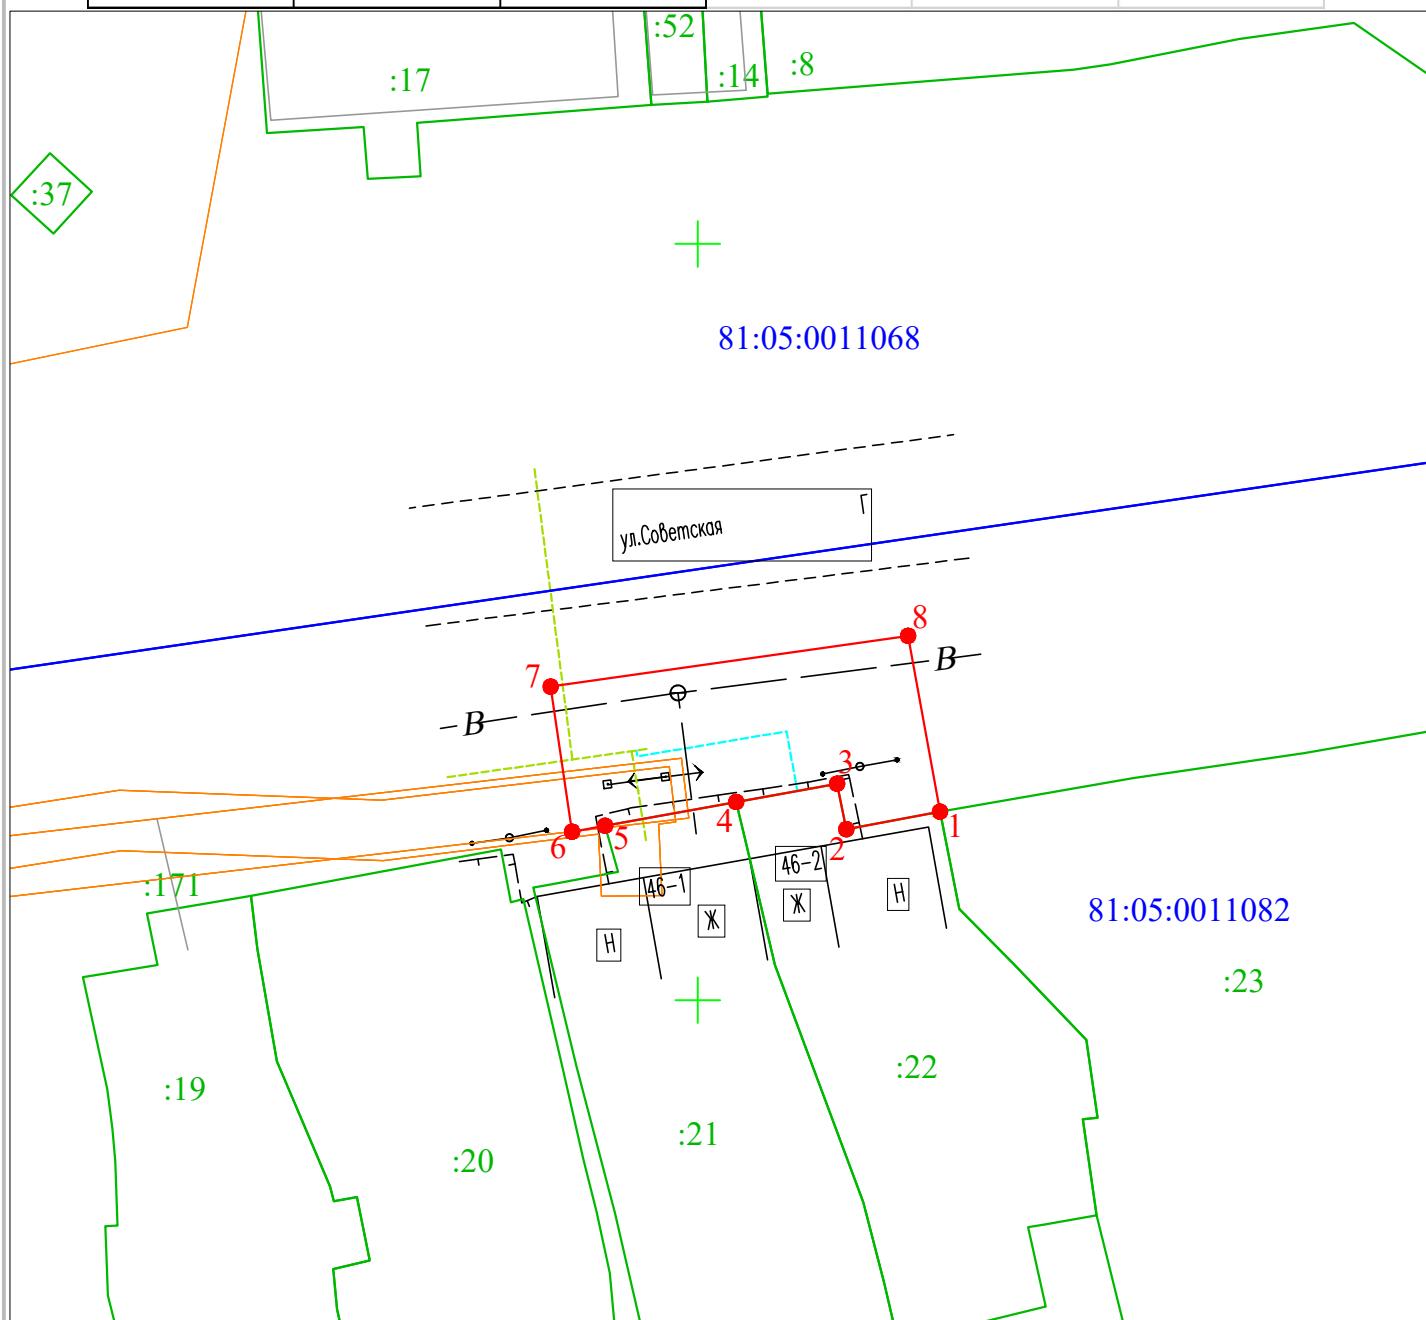

Условные обозначения:

- 1 2 - граница предполагаемых к использованию земель или части земельного участка
- _____ - граница земельного участка ранее учтенного в ЕГРН
- _____ - граница кадастрового квартала
- 81:05:0011082 - кадастровый номер квартала
- :22 - кадастровый номер земельного участка в кадастровом квартале
- _____ - проектируемый газопровод-ввод низкого давления
- _____ - существующий газопровод

Описание границ смежных землепользователей:

- от т.1 до т.4 - земельный участок с кадастровым номером 81:05:0011082:22
- от т.4 до т.5 - земельный участок с кадастровым номером 81:05:0011082:21
- от т.5 до т.1 - земли, находящиеся в государственной (муниципальной) собственности

Заявитель Косачев О.В., по доверенности
 (подпись, расшифровка подписи) № 2355 от 09.12.2024
 МП Верно
 (для юридических лиц и ИП)