



ПОСТАНОВЛЕНИЕ
Администрации Юсьвинского муниципального округа
Пермского края

24.03.2026

246-01-08вн-2026-240

О размещении объекта
«Газопровод-ввод низкого давления»

Рассмотрев заявление АО «Газпром газораспределение Пермь» и в соответствии со ст.39.33, 39.36 Земельного кодекса РФ, постановлением Правительства Пермского края от 22.07.2015 № 478-п «Об утверждении Положения о порядке и условиях размещения объектов на землях или земельных участках, находящихся в государственной или муниципальной собственности, на территории Пермского края без предоставления земельных участков и установления сервитутов» администрация Юсьвинского муниципального округа Пермского края ПОСТАНОВЛЯЕТ:

1. Разрешить АО «Газпром газораспределение Пермь» 614000, г. Пермь, ул. Петропавловская, 43 (ИНН 5902183841, ОГРН 1025900512670), размещение объекта: «Газопровод давлением до 1,2 Мпа для размещения которого не требуется разрешения на строительство» на срок: 1(один) год с 24.03.2026 по 23.03.2027, способ размещения – подземный.

Местоположение: Пермский край, Юсьвинский м.о., п. Майкор, ул. Заводская, на землях находящихся в государственной собственности в кадастровом квартале: 81:05:1420017, согласно прилагаемой схеме предполагаемых к использованию земель или части земельного участка.

2. АО «Газпром газораспределение Пермь» после размещения объекта привести земли в состояние, пригодное для их использования.

3. Контроль за исполнением постановления возложить на Шидловскую Н.Ю., заместителя главы администрации Юсьвинского муниципального округа Пермского края по экономическому развитию.

Глава муниципального округа-
глава администрации Юсьвинского
муниципального округа Пермского края



Н.Г Никулин

Схема предполагаемых к использованию земель или части земельного участка


Объект: "Газопровод-ввод низкого давления до границы земельного участка по адресу: Пермский край, Юсьвинский район, п. Майкор, ул. Заводская, 16"

Местоположение: Пермский край, Юсьвинский м.о., п. Майкор, ул.Заводская

Площадь земель или части земельного участка, кв.м.: 2011

Категория земель: земли населённых пунктов

Вид разрешенного использования земельного участка: отсутствует

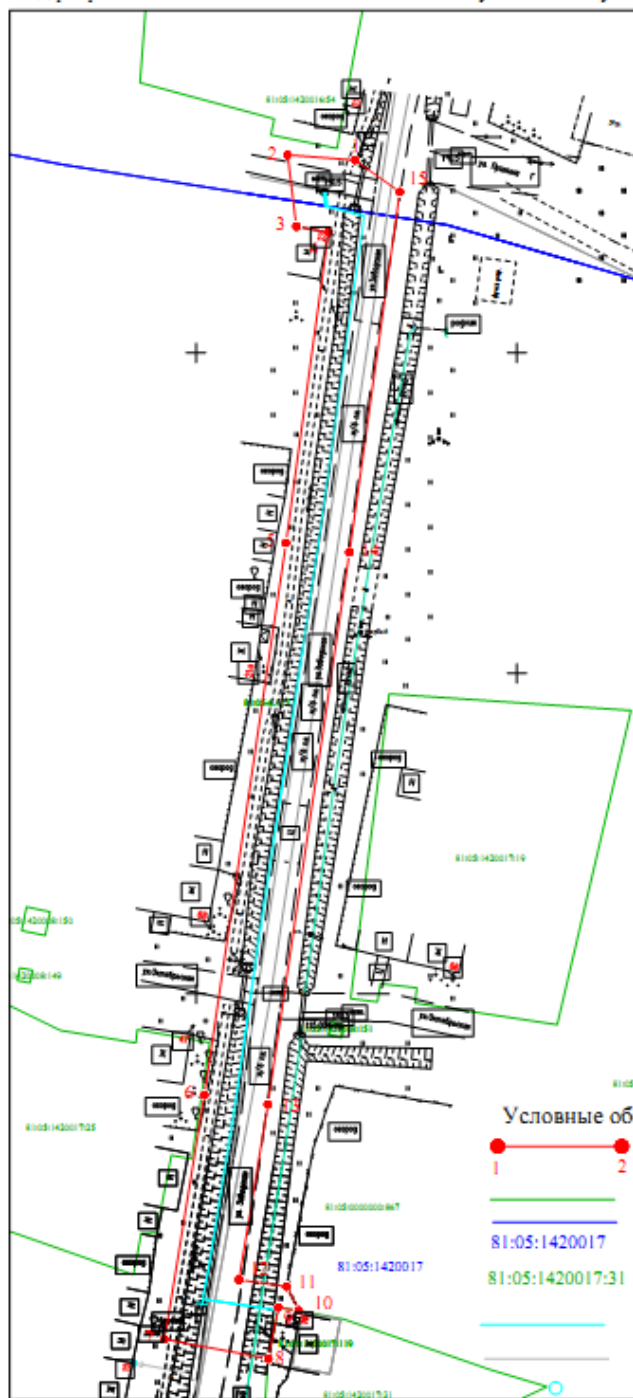

Масштаб 1:1000

Условные обозначения:

- 1 2 - граница предполагаемых к использованию земель или части земельного участка
- - граница земельного участка ранее учтенного в ЕГРН
- - граница кадастрового квартала
- 81:05:1420017 - кадастровый номер квартала
- 81:05:1420017:31 - кадастровый номер земельного участка в кадастровом квартале
- - проектируемый газопровод-ввод
- - существующий газопровод
- - обозначение наземного (конструктивного) элемента проектируемого газопровода-ввода
- граница зоны с особыми условиями использования территории учтенная в ЕГРН

№ точки границы	Каталог координат (МСК-59), м	
	X	Y
1	629130,07	2211424,77
2	629130,86	2211414,26
3	629119,72	2211415,63
4	629118,79	2211420,6
5	629070,32	2211414
6	628984,24	2211401,3
7	628946,11	2211395,1
8	628943,08	2211411,26
9	628951,09	2211412,82
10	628950,59	2211416,02
11	628954,35	2211414,11
12	628955,41	2211406,7
13	628982,74	2211411,18
14	629068,91	2211423,9
15	629125,1	2211431,76

Описание грани соседних землепользователей:

от т.1 до т.8, от т.10 до т.1 - земли, находящиеся в государственной (муниципальной) собственности;
от т.8 до т.10 - земельный участок с кадастровым номером 81:05:1420017:31.

Заявитель Косачев О.В., по доверенности
(подпись, расшифровка подписи) № 2568 от 09.12.2025
МП Верно
(для юридических лиц и ИП)