

Схема предполагаемого использования земель или части земельного участка


Объект: "Строительство ВЛ 0,4 кВ от опоры № 2 ВЛ 0,4 кВ № 2 от ТП-1587/250 кВА, ВЛ 10 кВ № 2, ПС 110/35/10 Юсьва проводом СИП сечением не менее 16 мм на ж/б опорах протяженностью L~ 0,03 км и монтаж пункта учета с удаленным опросом на проектируемой опоре для электроснабжения малоэтажной жилой застройки по адресу: Пермский край, с.Юсьва, ул. Крестьянская, 1 (кад № 81:05:0011091:169)"

Площадь земель или части земельного участка: 79 кв.м.

Местоположение: Пермский край, Юсьвинский муниципальный округ, с. Юсьва

Категория земель: Земли населённых пунктов

Вид разрешенного использования: -

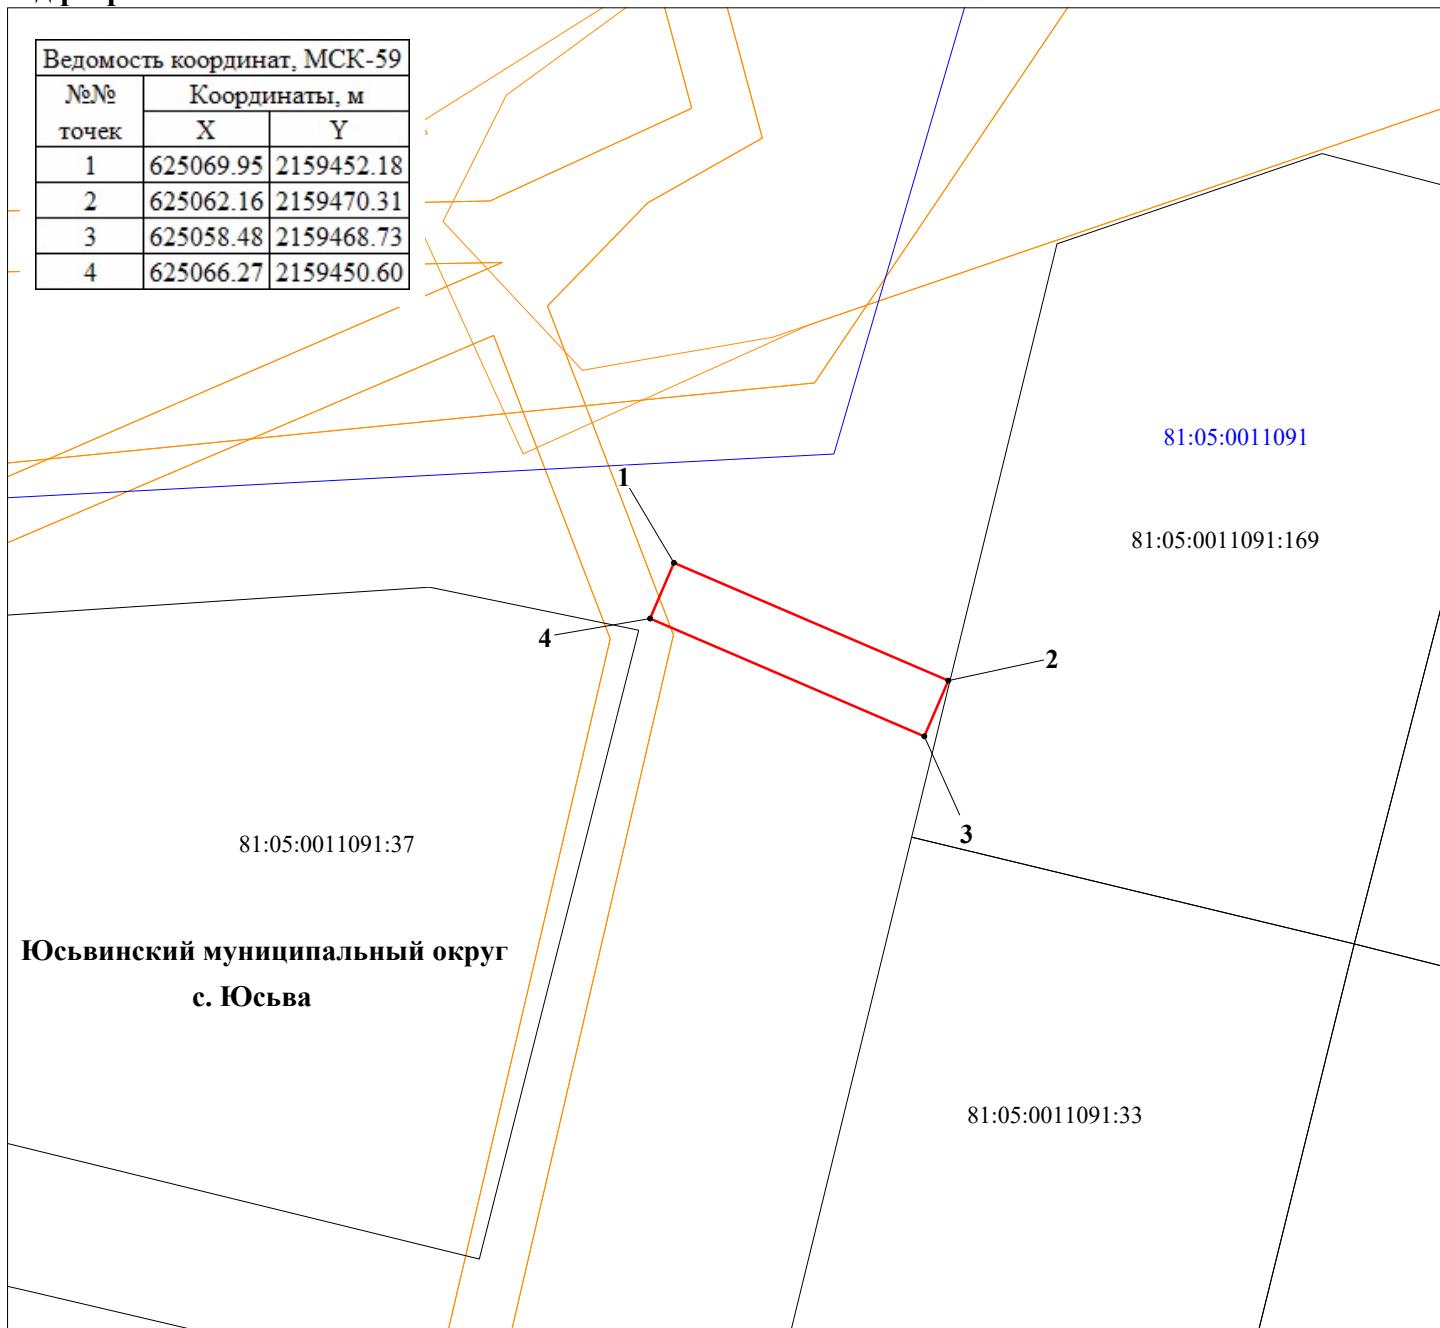

Условные обозначения:

- 81:05:0011091 кадастровый номер квартала
- 81:05:0011091:169 кадастровый номер земельного участка
- граница кадастрового квартала
- существующая часть границы, сведения о которой достаточны для определения её местоположения
- граница вновь образованного земельного участка
- поворотная точка границы участка
- надпись номера вновь образованной точки
- ЗОУИТ

Описание границ смежных землепользователей:

- 1-1 - свободные муниципальные земли

Заявитель ПАО "Россети Урал"

по доверенности № 59 АА 5027234 от 12.02.2025

Лученко С.А.

