


### Схема предполагаемых к использованию земель или части земельного участка

Объект: "Газопровод-ввод низкого давления с. Юсьва, ул. Чечулина, 2"  
 Местоположение: Пермский край, м.о. Юсьвинский, с. Юсьва  
 Площадь земель или части земельного участка, кв.м.: **323**  
 Категория земель: земли населённых пунктов  
 Вид разрешенного использования земельного участка: отсутствует


Обозначение характерных точек границ	Координаты (МСК - 59)	
	X	Y
№	<b>ЗУ1 (1)</b>	
1	625581.02	2158112.66
2	625585.49	2158113.88
3	625592.42	2158115.52
4	625598.35	2158116.00
5	625602.60	2158116.92
6	625599.86	2158131.33
7	625594.83	2158130.37
8	625577.72	2158127.07
9	625579.29	2158120.08
1	625581.02	2158112.66

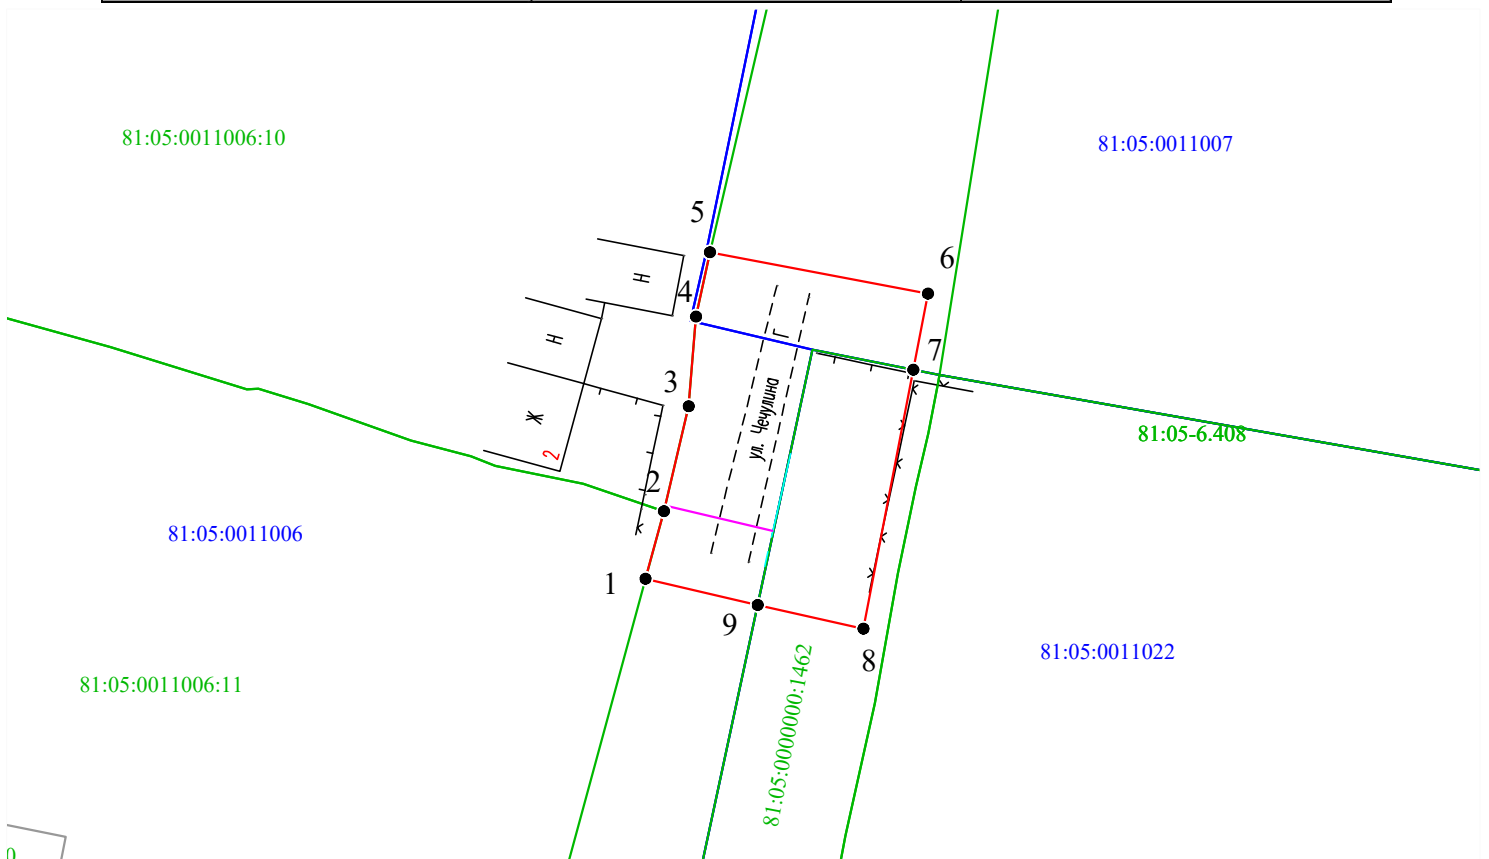

Масштаб 1:500

Условные обозначения:

- 1 2 - граница части земельного участка, занимаемой на период строительства
- - граница земельного участка ранее учтенного в ЕГРН, устан-ая в соотв-ии с требованиями зем. законод-ва
- - граница кадастрового квартала
- 81:05:0760101 - кадастровый номер квартала
- 81:05:0760101:35 - кадастровый номер земельного участка в КК
- - проектируемый газопровод-ввод
- - существующий газопровод
- граница зоны с особыми условиями использования территории учтенная в ЕГРН

Заявитель  Косачев О.В., по доверенности  
 (подпись, расшифровка подписи) № 2060 от 08.12.2023  
 МП Верно  
 (для юридических лиц и ИП)