

ГРАФИЧЕСКОЕ ОПИСАНИЕ
местоположения границ населенных пунктов, территориальных
зон, особо охраняемых природных территорий, зон с особыми
условиями использования территории

***ВЛИ 0,4 кВ №2 от КТП 1036/160 кВа ПС 35/10 Майкор общей протяженностью 58 м для электроснабжения
жилого дома с установкой электросчетчика по адресу: Юсьвинский район, д.Майкор, ул.Вотинова,19***

(наименование объекта, местоположение границ которого описано (далее - объект)

Раздел 1

Сведения об объекте		
№ п/п	Характеристики объекта	Описание характеристик
1	2	3
1	Местоположение объекта	Пермский край, Юсьвинский муниципальный округ, Майкор посёлок.
2	Площадь объекта ± величина погрешности определения площади ($P \pm \Delta P$)	169 м²
3	Иные характеристики объекта	Вид объекта реестра границ: Граница публичного сервитута Кадастровый номер квартала: 81:05:1420012 Вид или наименование публичного сервитута по документу: Публичный сервитут для эксплуатации объекта электросетевого хозяйства: ВЛИ 0,4 кВ №2 от КТП 1036/160 кВа ПС 35/10 Майкор общей протяженностью 58 м для электроснабжения жилого дома с установкой электросчетчика по адресу: Юсьвинский район, д.Майкор, ул.Вотинова,19 Орган, принявший решение об установлении публичного сервитута: Администрация Юсьвинского муниципального округа Пермского края Цель установления публичного сервитута: Публичный сервитут для эксплуатации объекта электросетевого хозяйства: ВЛИ 0,4 кВ №2 от КТП 1036/160 кВа ПС 35/10 Майкор общей протяженностью 58 м для электроснабжения жилого дома с установкой электросчетчика по адресу: Юсьвинский район, д.Майкор, ул.Вотинова,19 Срок публичного сервитута: продолжительность: 49 лет Обладатель публичного сервитута: Юридическое лицо, зарегистрированное в Российской Федерации Публичное акционерное общество «Россети Урал» (ИНН: 6671163413, ОГРН: 1056604000970, адрес эл. почты: perm@rosseti-ural.ru, почтовый адрес: 614990, г.Пермь, Комсомольский проспект,48).

Раздел 2

Сведения о местоположении границ объекта

1. Система координат МСК-81, зона 2

2. Сведения о характерных точках границ объекта

Обозначение характерных точек границ	Координаты, м		Метод определения координат характерной точки	Средняя квадратическая погрешность положения характерной точки (Mt), м	Описание обозначения точки на местности (при наличии)
	X	Y			
1	2	3	4	5	6
н1	629 494,44	2 212 069,68	Аналитический метод	0,10	—
н2	629 494,11	2 212 073,67	Аналитический метод	0,10	—
н3	629 452,00	2 212 070,16	Аналитический метод	0,10	—
н4	629 452,33	2 212 066,17	Аналитический метод	0,10	—
н1	629 494,44	2 212 069,68	Аналитический метод	0,10	—

3. Сведения о характерных точках части (частей) границы объекта

1	2	3	4	5	6
—	—	—	—	—	—

Раздел 3

Сведения о местоположении измененных (уточненных) границ объекта

1. Система координат МСК-81, зона 2

2. Сведения о характерных точках границ объекта


Обозначение характерных точек границы	Существующие координаты, м		Измененные (уточненные) координаты, м		Метод определения координат характерной точки	Средняя квадратическая погрешность положения характерной точки (Mt), м	Описание обозначения точки на местности (при наличии)
	X	Y	X	Y			
1	2	3	4	5	6	7	8
—	—	—	—	—	—	—	—
3. Сведения о характерных точках части (частей) границы объекта							
1	2	3	4	5	6	7	8
—	—	—	—	—	—	—	—

ТЕКСТОВОЕ ОПИСАНИЕ

местоположения границ населенных пунктов, территориальных зон

Прохождение границы		Описание прохождения границы
от точки	до точки	
1	2	3
—	—	—

План границ объекта

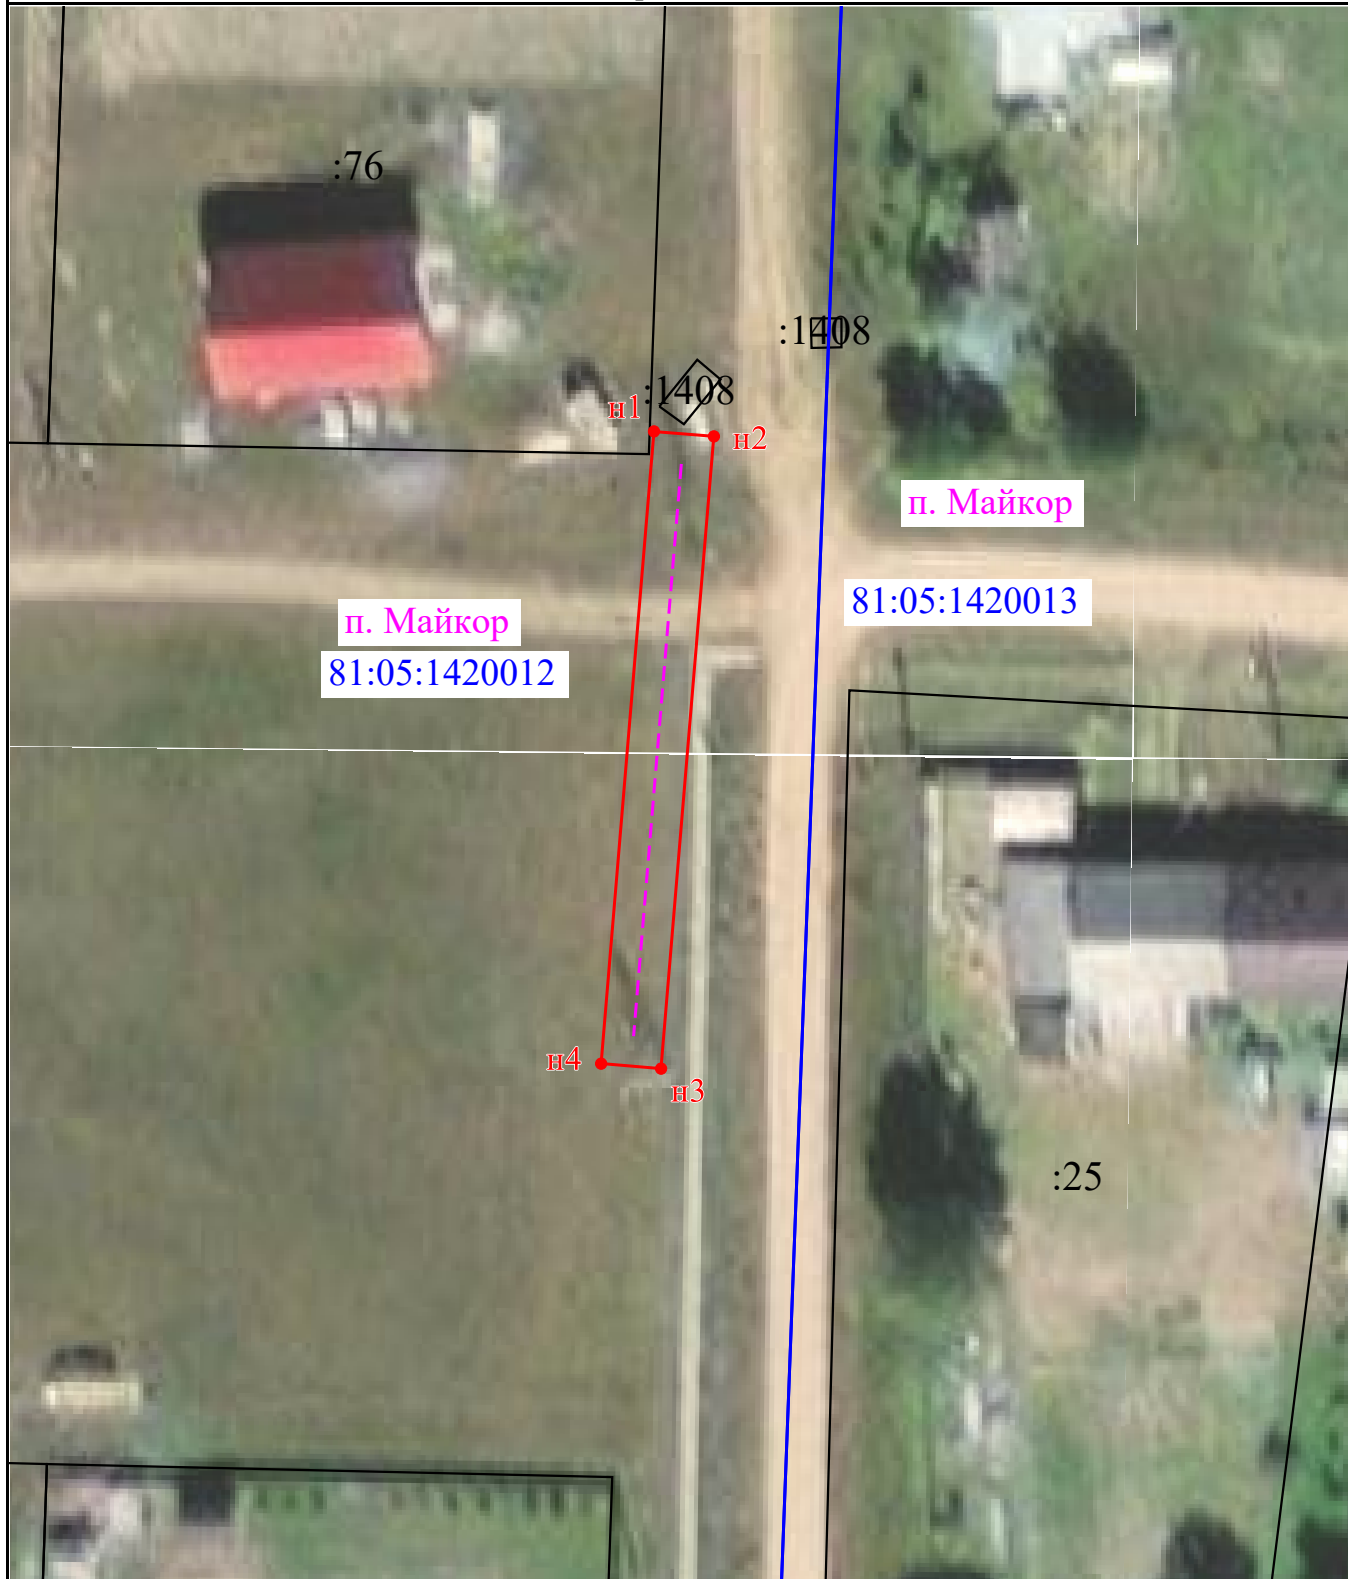

Масштаб 1:500

Условные обозначения:



- Новая характерная точка объекта



- Образуемая граница объекта



- Часть границы, сведения ЕГРН о которой позволяют однозначно определить ее положение на местности

:51

- Надписи кадастрового номера земельного участка



- Граница кадастрового квартала

81:06:1410001

- Обозначение кадастрового квартала