

Схема предполагаемых к использованию земель или части земельного участка

Объект: "Газопровод-ввод по адресу: Пермский край, п. Майкор, ул. Пионерская, зд. 22"

Местоположение: Пермский край, Юсьвинский м.о., п. Майкор, ул. Пионерская


Площадь земель или части земельного участка, кв.м.: 140

Категория земель: земли населённых пунктов

Вид разрешенного использования земельного участка: отсутствует

07.06.05.2025 №268/3

№ точки границы	Каталог координат (МСК-59), м		№ точки границы	Каталог координат (МСК-59), м	
	X	Y		X	Y
1	628864.64	2212466.49	4	628870.28	2212478.49
2	628874.03	2212459.52	5	628872.20	2212473.66
3	628881.55	2212469.65	6	628868.44	2212469.86
			1	628864.64	2212466.49

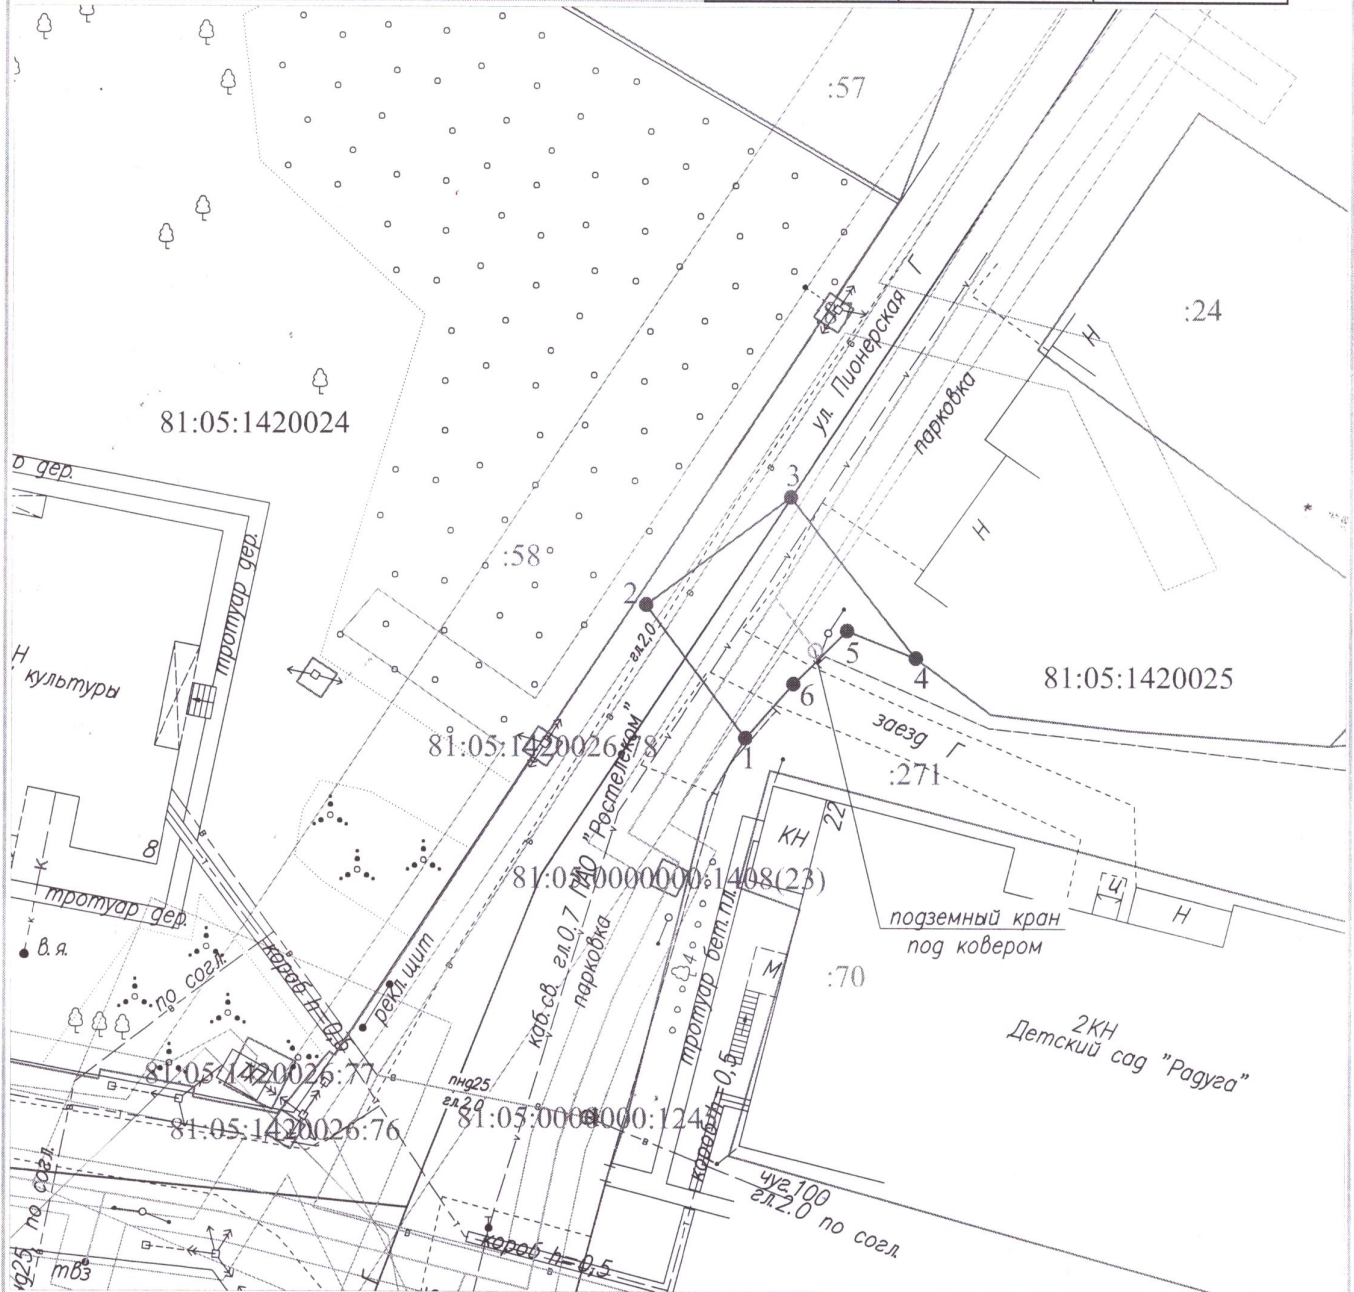

Масштаб 1:500

Условные обозначения:

- — граница предполагаемых к использованию земель или части земельного участка
- — граница земельного участка ранее учтенного в ЕГРН
- — граница кадастрового квартала
- 81:05:1420024 — кадастровый номер квартала
- :271 — кадастровый номер земельного участка в кадастровом квартале
- — проектируемый газопровод-ввод
- — существующий газопровод

Описание границ смежных землепользователей:

от т.1 до т.4 - земли, находящиеся в государственной (муниципальной) собственности
от т.4 до т.1 - земельный участок с кадастровым номером 81:05:1420025:271

Заявитель

(подпись, расшифровка подписи)
МП
(для юридических лиц и ИП)

Косачев О.В., по доверенности

№ 2355 от 09.12.2024
Верно