


Схема расположения границ публичного сервитута
для эксплуатации объекта электросетевого хозяйства
ВЛ-0,4 КВ ОТ ТП 687 ФИДЕР 4 ПС КУПРОС, ВЛ-0,4 КВ ОТ ТП 1599 ФИДЕР 4 ПС КУПРОС

План границ объекта

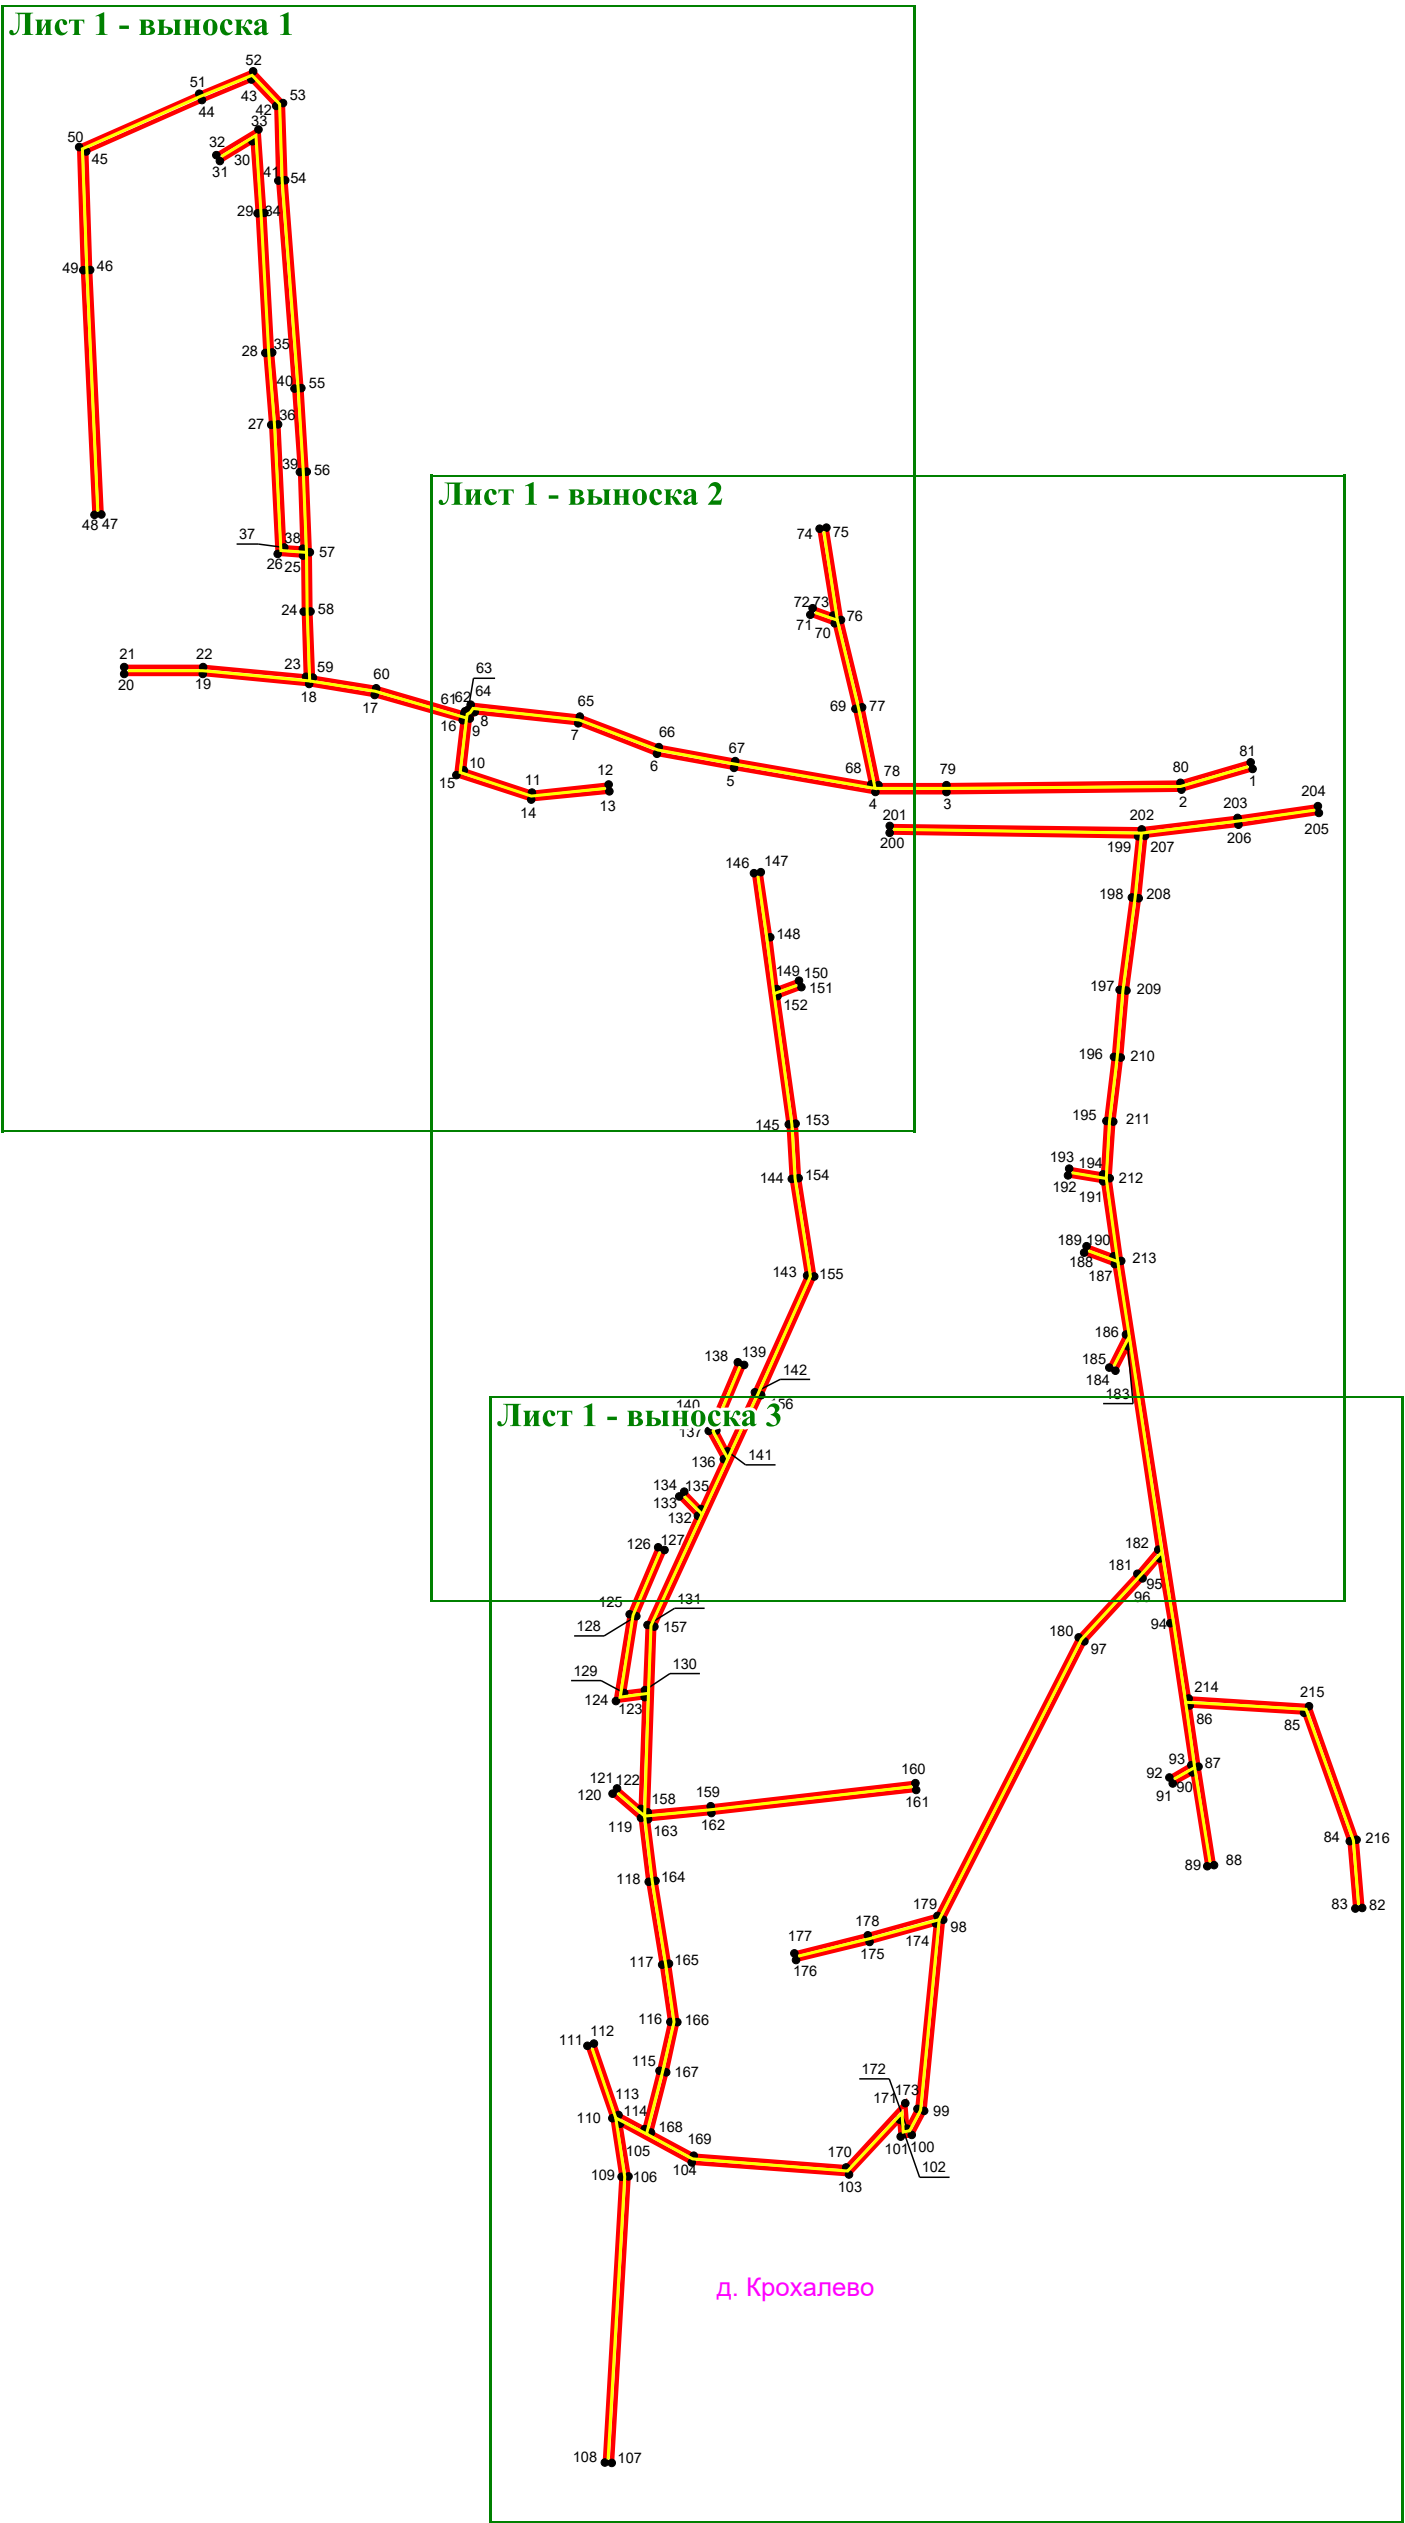

Масштаб 1:4 400

Условные обозначения:

- | | | | |
|-----------|---|---------------|--|
| 1 | - обозначение характерной точки границы устанавливаемого публичного сервитута | — | - границы земельных участков, попадающих в зону публичного сервитута |
| — | - граница кадастрового квартала | 81:05:1150001 | - номер кадастрового квартала |
| :35 | - кадастровый номер земельного участка | — | - граница устанавливаемого публичного сервитута |
| с. Сюзьва | - наименование субъекта, населенного пункта | — | - ось линии, контур объекта |

Схема расположения границ публичного сервитута
для эксплуатации объекта электросетевого хозяйства
ВЛ-0,4 КВ ОТ ТП 687 ФИДЕР 4 ПС КУПРОС, ВЛ-0,4 КВ ОТ ТП 1599 ФИДЕР 4 ПС КУПРОС

План границ объекта

Лист 1 - выноска 1



Масштаб 1:2 000

Условные обозначения:	
1	- обозначение характерной точки границы устанавливаемого публичного сервитута
	- граница кадастрового квартала
:35	- кадастровый номер земельного участка
с. Сюзьва	- наименование субъекта, населенного пункта
	- границы земельных участков, попадающих в зону публичного сервитута
81:05:1150001	- номер кадастрового квартала
	- граница устанавливаемого публичного сервитута
	- ось линии, контур объекта

Схема расположения границ публичного сервитута
для эксплуатации объекта электросетевого хозяйства
ВЛ-0,4 КВ ОТ ТП 687 ФИДЕР 4 ПС КУПРОС, ВЛ-0,4 КВ ОТ ТП 1599 ФИДЕР 4 ПС КУПРОС
План границ объекта

Лист 1 - выноска 2



Масштаб 1:2 000

- Условные обозначения:**
- | | | | |
|-----------|---|---------------|--|
| 1 | - обозначение характерной точки границы устанавливаемого публичного сервитута | — | - границы земельных участков, попадающих в зону публичного сервитута |
| — | - граница кадастрового квартала | 81:05:1150001 | - номер кадастрового квартала |
| :35 | - кадастровый номер земельного участка | — | - граница устанавливаемого публичного сервитута |
| с. Сюзьва | - наименование субъекта, населенного пункта | — | - ось линии, контур объекта |

Схема расположения границ публичного сервитута
для эксплуатации объекта электросетевого хозяйства
ВЛ-0,4 КВ ОТ ТП 687 ФИДЕР 4 ПС КУПРОС, ВЛ-0,4 КВ ОТ ТП 1599 ФИДЕР 4 ПС КУПРОС

План границ объекта

Лист 1 - выноски 3



Масштаб 1:2 000

Условные обозначения:			
1	- обозначение характерной точки границы устанавливаемого публичного сервитута	—	- границы земельных участков, попадающих в зону публичного сервитута
—	- граница кадастрового квартала	81:05:1150001	- номер кадастрового квартала
:35	- кадастровый номер земельного участка	—	- граница устанавливаемого публичного сервитута
с. Сюзьва	- наименование субъекта, населенного пункта	—	- ось линии, контур объекта