

ГРАФИЧЕСКОЕ ОПИСАНИЕ
местоположения границ населенных пунктов, территориальных
зон, особо охраняемых природных территорий, зон с особыми
условиями использования территории

ВЛ-0,4 кВ №1 от ТП-1000

(наименование объекта, местоположение границ которого описано (далее - объект))

Раздел 1

Сведения об объекте		
№ п/п	Характеристики объекта	Описание характеристик
1	2	3
1	Местоположение объекта	Пермский край, Юсьвинский муниципальный округ, Майкор посёлок.
2	Площадь объекта ± величина погрешности определения площади ($P \pm \Delta P$)	1 504 м²
3	Иные характеристики объекта	Вид объекта реестра границ: Граница публичного сервитута Кадастровый номер квартала: 81:05:0000000 Вид или наименование публичного сервитута по документу: Публичный сервитут для эксплуатации объектов электросетевого хозяйства регионального значения: ВЛ-0,4 кВ №1 от ТП-1000 Орган, принявший решение об установлении публичного сервитута: Администрация Юсьвинского муниципального округа Пермского края Цель установления публичного сервитута: Публичный сервитут для эксплуатации объектов электросетевого хозяйства регионального значения: ВЛ-0,4 кВ №1 от ТП-1000 Срок публичного сервитута: продолжительность: 49 лет Обладатель публичного сервитута: Юридическое лицо, зарегистрированное в Российской Федерации Публичное акционерное общество «Россети Урал» (ИНН: 6671163413, ОГРН: 1056604000970, адрес эл. почты: perm@rosseti-ural.ru, почтовый адрес: 614990, г.Пермь, Комсомольский проспект,48).

Раздел 2

Сведения о местоположении границ объекта

1. Система координат МСК-81, зона 2

2. Сведения о характерных точках границ объекта

Обозначение характерных точек границ	Координаты, м		Метод определения координат характерной точки	Средняя квадратическая погрешность положения характерной точки (Mt), м	Описание обозначения точки на местности (при наличии)
	X	Y			
1	2	3	4	5	6
н1	628 723,61	2 209 720,84	Аналитический метод	0,10	—
н2	628 726,74	2 209 718,36		0,10	
н3	628 752,33	2 209 750,72		0,10	
н4	628 769,98	2 209 774,21		0,10	
н5	628 788,94	2 209 796,45		0,10	
н6	628 833,89	2 209 795,82		0,10	
н7	628 867,16	2 209 795,05		0,10	
н8	628 868,19	2 209 763,64		0,10	
н9	628 869,55	2 209 721,79		0,10	
н10	628 873,55	2 209 721,91		0,10	
н11	628 872,19	2 209 763,77		0,10	
н12	628 871,27	2 209 794,97		0,10	
н13	628 906,30	2 209 794,36		0,10	
н14	628 944,69	2 209 794,10		0,10	
н15	628 978,29	2 209 794,01		0,10	
н16	628 989,48	2 209 793,24		0,10	
н17	628 989,75	2 209 797,23		0,10	
н18	628 978,44	2 209 798,00		0,10	
н19	628 944,70	2 209 798,10		0,10	
н20	628 906,35	2 209 798,36		0,10	
н21	628 869,14	2 209 799,01		0,10	
н22	628 833,96	2 209 799,82		0,10	
н23	628 787,12	2 209 800,48		0,10	
н24	628 766,86	2 209 776,71		0,10	
н25	628 749,17	2 209 753,16		0,10	
н1	628 723,61	2 209 720,84		0,10	

3. Сведения о характерных точках части (частей) границы объекта

1	2	3	4	5	6
—	—	—	—	—	—

Раздел 3

Сведения о местоположении измененных (уточненных) границ объекта

1. Система координат МСК-81, зона 2

2. Сведения о характерных точках границ объекта


Обозначение характерных точек границы	Существующие координаты, м		Измененные (уточненные) координаты, м		Метод определения координат характерной точки	Средняя квадратическая погрешность положения характерной точки (Mt), м	Описание обозначения точки на местности (при наличии)
	X	Y	X	Y			
1	2	3	4	5	6	7	8
—	—	—	—	—	—	—	—
3. Сведения о характерных точках части (частей) границы объекта							
1	2	3	4	5	6	7	8
—	—	—	—	—	—	—	—

ТЕКСТОВОЕ ОПИСАНИЕ

местоположения границ населенных пунктов, территориальных зон

Прохождение границы		Описание прохождения границы
от точки	до точки	
1	2	3
—	—	—

План границ объекта

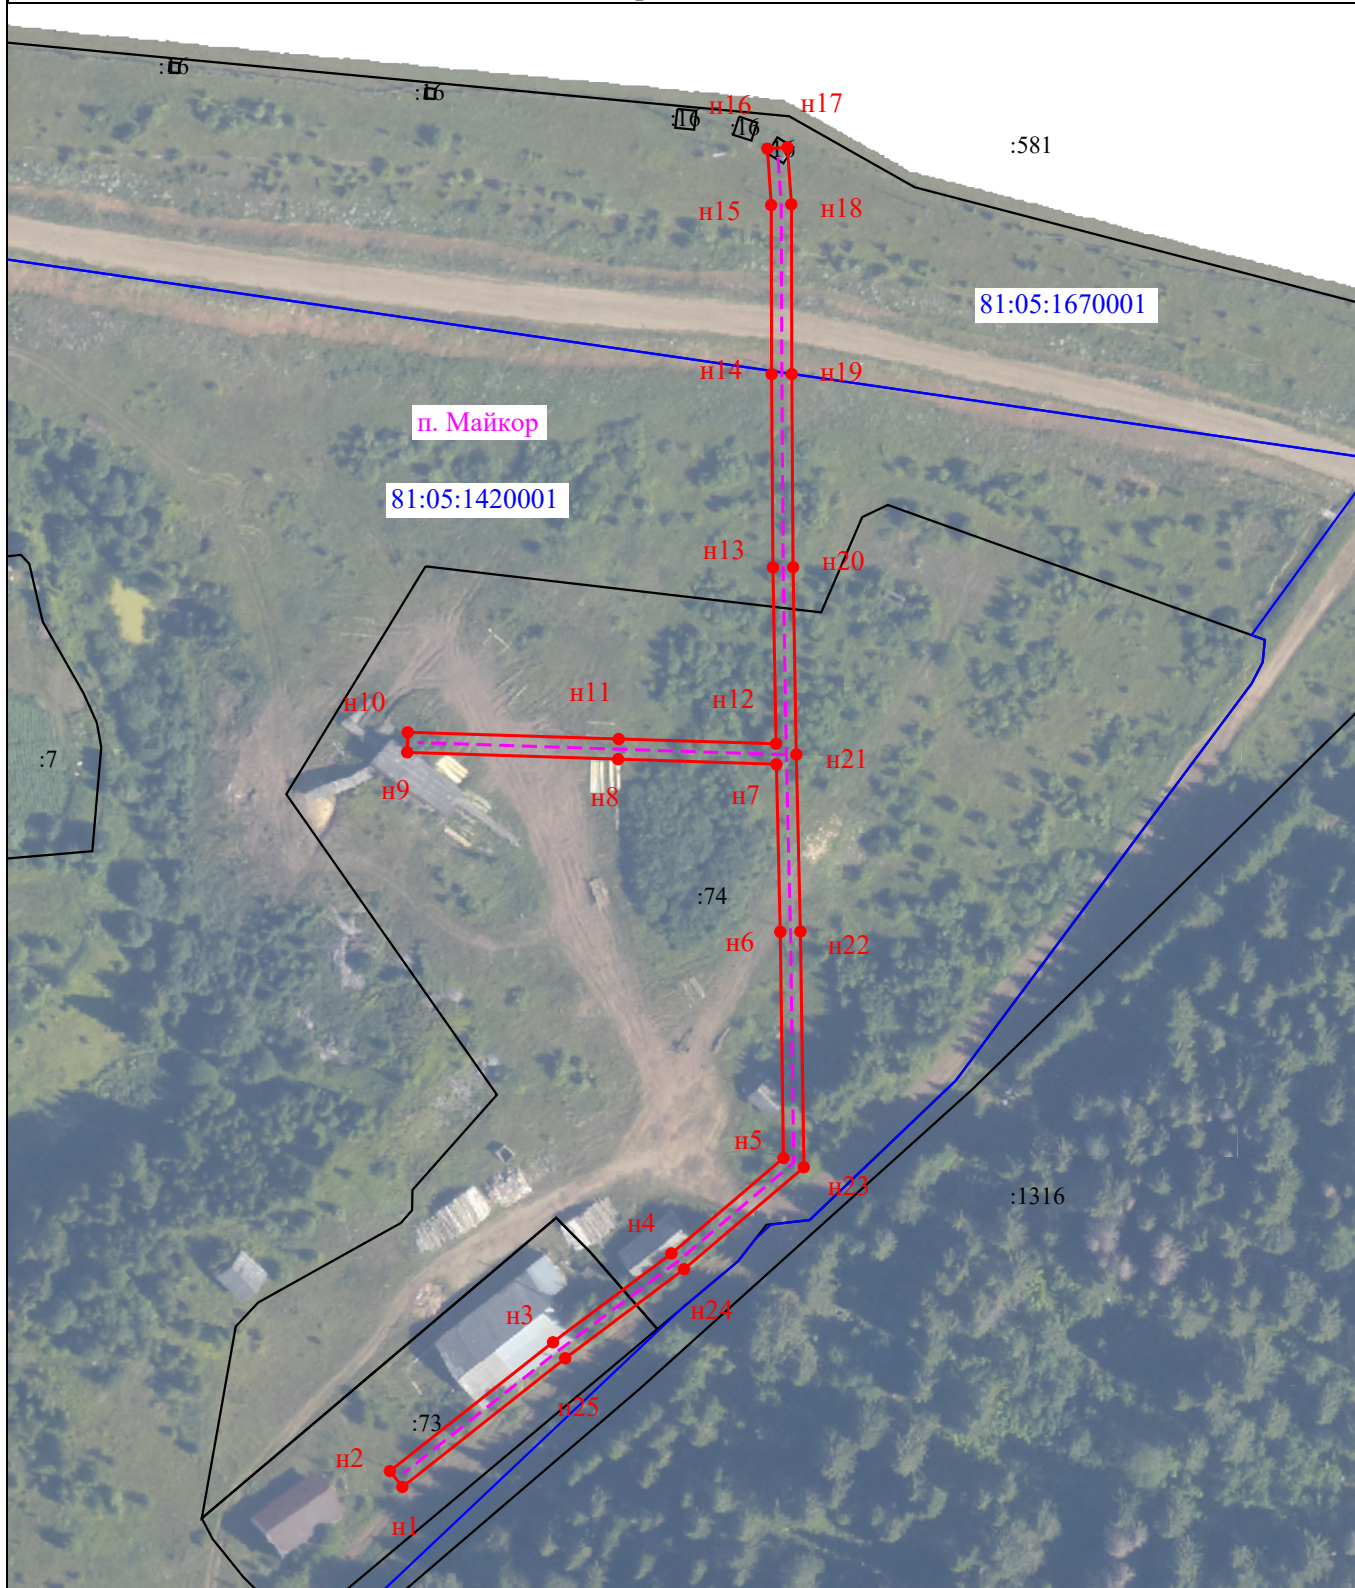

Масштаб 1:1 500

Условные обозначения:



- Новая характерная точка объекта



- Образуемая граница объекта



- Часть границы, сведения ЕГРН о которой позволяют однозначно определить ее положение на местности

:51

- Надписи кадастрового номера земельного участка



- Граница кадастрового квартала

81:06:1410001

- Обозначение кадастрового квартала