



ПОСТАНОВЛЕНИЕ
Администрации Юсьвинского муниципального округа
Пермского края

25.02.2026

246-01-08вн-2026-127

О размещении объекта
«Газопровод-ввод низкого давления»

Рассмотрев заявление АО «Газпром газораспределение Пермь» и в соответствии со ст.39.33, 39.36 Земельного кодекса РФ, постановлением Правительства Пермского края от 22.07.2015 № 478-п «Об утверждении Положения о порядке и условиях размещения объектов на землях или земельных участках, находящихся в государственной или муниципальной собственности, на территории Пермского края без предоставления земельных участков и установления сервитутов» администрация Юсьвинского муниципального округа Пермского края ПОСТАНОВЛЯЕТ:

1. Разрешить АО «Газпром газораспределение Пермь» 614000, г. Пермь, ул. Петропавловская, 43 (ИНН 5902183841, ОГРН 1025900512670), размещение объекта: «Газопровод давлением до 1,2 Мпа для размещения которого не требуется разрешения на строительство» на срок: 1(один) год с 26.02.2026 по 25.02.2027, способ размещения – подземный, бессрочно, способ размещения – наземный.

Местоположение: Пермский край, Юсьвинский м.о., п. Майкор, ул. Пушкина, на землях, находящихся в государственной собственности в кадастровом квартале 81:05:1420016, согласно прилагаемой схеме предполагаемых к использованию земель или части земельного участка.

2. АО «Газпром газораспределение Пермь» после размещения объекта привести земли в состояние, пригодное для их использования.

3. Контроль за исполнением постановления возложить на Шидловскую Н.Ю., заместителя главы администрации Юсьвинского муниципального округа Пермского края по экономическому развитию.

Глава муниципального округа-
глава администрации Юсьвинского
муниципального округа Пермского края



Н.Г. Никулин

Приложение к постановлению администрации
Юсьвинского муниципального округа Пермского края
от 25.02.2026 № 246-01-08вп-2026-127

Схема предполагаемых к использованию земель или части земельного участка


Объект: "Газопровод-ввод низкого давления Пермский край, Юсьвенский р-н, п. Майкор, ул.Пушкина, д. 16А, кв. 2"
Местоположение: Пермский край, Юсьвинский м.о., п. Майкор, ул. Пушкина

Площадь земель или части земельного участка, кв.м.: **75**

Категория земель: земли населённых пунктов

Вид разрешенного использования земельного участка: отсутствует

| № точки границы | Каталог координат (МСК-59), м | | № точки границы | Каталог координат (МСК-59), м | |
|-----------------|-------------------------------|------------|-----------------|-------------------------------|------------|
| | X | Y | | X | Y |
| 1 | 629143,32 | 2211499,98 | 4 | 629147,14 | 2211493,46 |
| 2 | 629134,53 | 2211495,22 | 1 | 629143,32 | 2211499,98 |
| 3 | 629138,42 | 2211488,79 | | | |

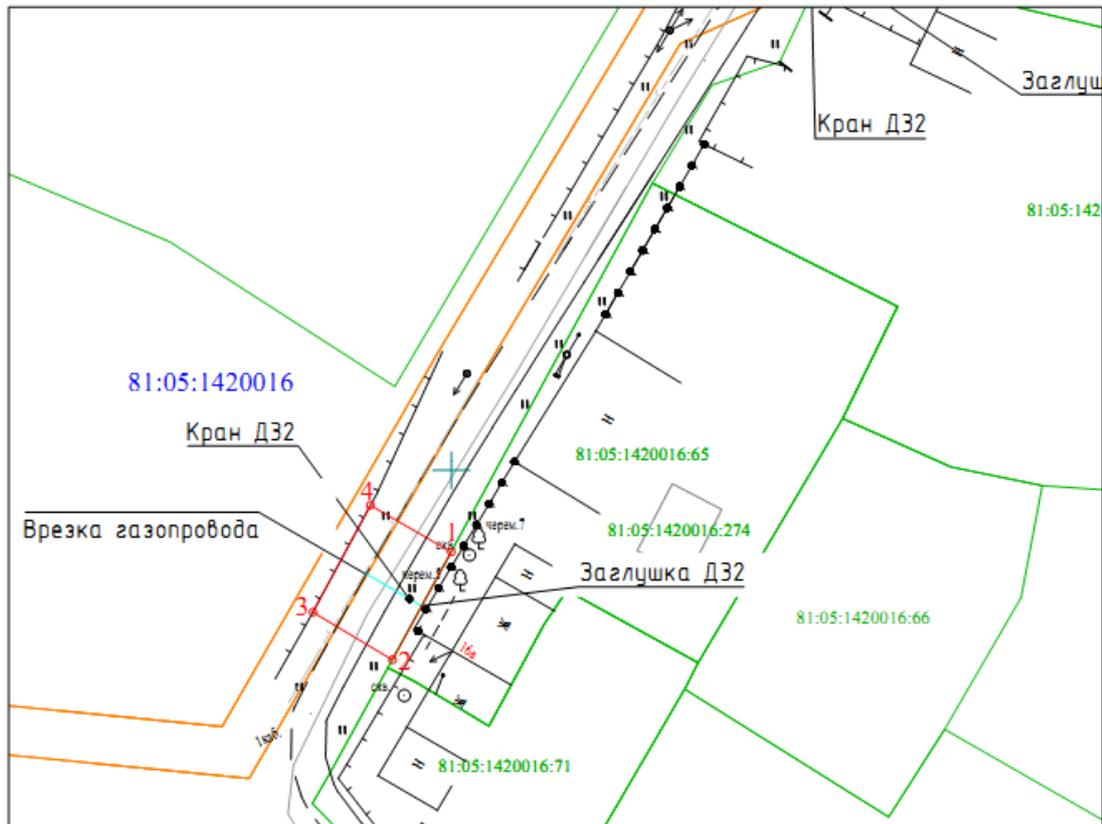

Масштаб 1:500

Условные обозначения:

- граница предполагаемых к использованию земель или части земельного участка
- граница земельного участка ранее учтенного в ЕГРН
- 81:05:1420016 - граница кадастрового квартала
- 81:05:1420016:65 - кадастровый номер земельного участка в кадастровом квартале
- проектируемый газопровод-ввод
- существующий газопровод
- обозначение наземного (конструктивного) элемента проектируемого газопровода-ввода
- граница зоны с особыми условиями использования территории учтенная в ЕГРН

Описание границ смежных землепользователей:

от т.1 до т.2 - земельный участок с кадастровым номером 81:05:1420016:65;
от т.2 до т.1 - земли, находящиеся в государственной (муниципальной) собственности.

Заявитель  Косачев О.В., по доверенности
(подпись, расшифровка подписи) № 2568 от 09.12.2025
МП Верно
(для юридических лиц и ИП)