



**ПОСТАНОВЛЕНИЕ**  
**Администрации Юсьвинского муниципального округа**  
**Пермского края**

06.05.2026

246-01-08вн-2026-403

О размещении объекта  
«Газопровод-ввод низкого давления»

Рассмотрев заявление АО «Газпром газораспределение Пермь» и в соответствии со ст.39.33, 39.36 Земельного кодекса РФ, постановлением Правительства Пермского края от 22.07.2015 № 478-п «Об утверждении Положения о порядке и условиях размещения объектов на землях или земельных участках, находящихся в государственной или муниципальной собственности, на территории Пермского края без предоставления земельных участков и установления сервитутов» администрация Юсьвинского муниципального округа Пермского края ПОСТАНОВЛЯЕТ:

1. Разрешить АО «Газпром газораспределение Пермь» 614000, г. Пермь, ул. Петропавловская, 43 (ИНН 5902183841, ОГРН 1025900512670), размещение объекта: «Газопровод давлением до 1,2 Мпа для размещения которого не требуется разрешения на строительство» на срок: 1(один) год с 05.05.2026 по 04.05.2027, способ размещения – подземный, бессрочно, способ размещения - наземный.

Местоположение: Пермский край, Юсьвинский м.о., п. Майкор, ул. Молодежная, на землях, находящихся в государственной собственности в кадастровых кварталах 81:05:1420001, 81:05:1670001, 81:05:1420002, 81:05:1420005, согласно прилагаемой схеме предполагаемых к использованию земель или части земельного участка.

2. АО «Газпром газораспределение Пермь» после размещения объекта привести земли в состояние, пригодное для их использования.

3. Контроль за исполнением постановления возложить на Шидловскую Н.Ю., заместителя главы администрации Юсьвинского муниципального округа Пермского края по экономическому развитию.


Глава муниципального округа-  
глава администрации Юсьвинского  
муниципального округа Пермского края



Н.Г Никулин

### Схема предполагаемых к использованию земель или части земельного участка

Объект: "Газопровод-ввод низкого давления п. Майкор, ул. Молодежная, д. 1а-1"  
Местоположение: Пермский край, Юсьвинский м.о., п. Майкор  
Площадь земель или части земельного участка, кв.м.: **5529**  
Категория земель: земли населённых пунктов  
Вид разрешенного использования земельного участка: отсутствует

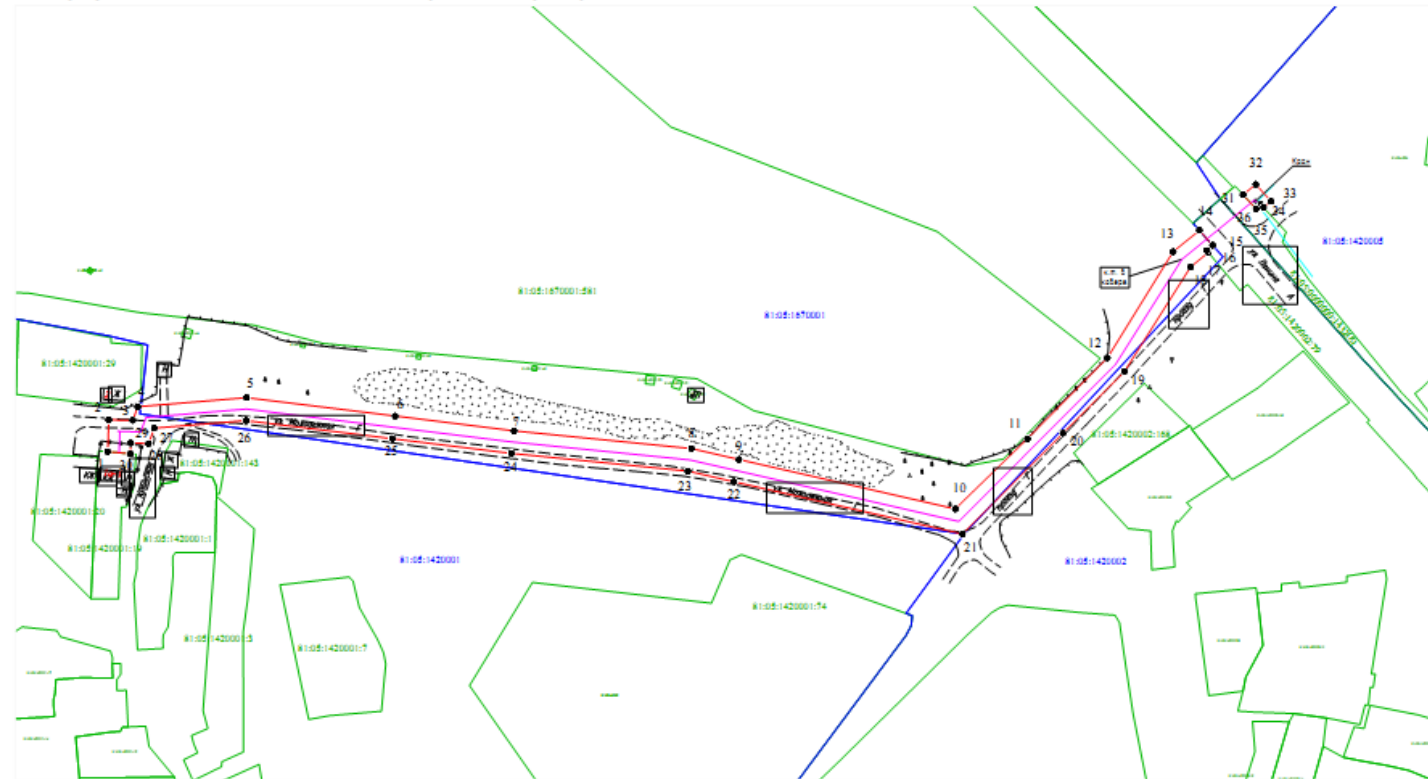


- Условные обозначения:
- 1 — граница части земельного участка, занимаемой на период строительства
  - 2 — граница земельного участка ранее учтенного в ЕГРН, устоявшая в соответствии с требованиями зем. законодательства
  - 81:05:1420001 — граница кадастрового квартала
  - 81:05:1420001:19 — кадастровый номер земельного участка в КК
  - проектируемый газопровод
  - существующий газопровод
  - граница зоны с особыми условиями использования территории учтенная в ЕГРН

Масштаб 1:2000

Обозначение характерных точек границ №	Координаты (МСК - 59)	
	X	Y
<b>ЗУ1 (1)</b>		
1	628963.87	2209539.19
2	628977.84	2209539.67
3	628977.62	2209550.21
4	628983.59	2209552.38
5	628987.57	2209600.12
6	628979.50	2209665.25
7	628973.03	2209717.38
8	628965.20	2209795.22
9	628960.43	2209816.04
10	628938.69	2209910.84
11	628969.55	2209942.51
12	629005.03	2209977.57
13	629051.62	2210006.43
14	629060.98	2210017.89
15	629054.49	2210023.67
16	629052.17	2210021.12
17	629051.30	2210021.84
18	629044.92	2210014.03
19	628999.08	2209985.08
20	628971.92	2209958.05
21	628927.70	2209914.01
22	628950.68	2209813.80
23	628955.32	2209793.59
24	628963.10	2209716.27
25	628969.57	2209664.02
26	628977.52	2209599.92
27	628974.16	2209559.59
28	628967.40	2209557.13
29	628967.64	2209549.35
30	628962.95	2209549.16
1	628963.87	2209539.19
<b>ЗУ1 (2)</b>		
31	629076.63	2210037.05
32	629081.19	2210042.63
33	629073.75	2210049.32
34	629071.04	2210046.01
35	629072.35	2210044.81
36	629070.48	2210042.75
31	629076.63	2210037.05

Описание границ смежных землепользователей:  
от т.1 до т.14, от т.17 до т.30, от т.31 до т.34 - земли неразграниченной государственной (муниципальной) собственности;  
от т.14 до т.17 - 81:05:1420002:79,  
от т.30 до т.1 - 81:05:1420001:19,  
от т.34 до т.31 - 81:05:0000000:1432.

Заявитель  Косачев О.В., по доверенности  
(подпись, расшифровка подписи) № 2568 от 09.12.2025  
МП Верно  
(для юридических лиц и ИП)