


**Схема расположения границ публичного сервитута
для эксплуатации объекта электросетевого хозяйства
ВЛ 0,4 кВ от ТП-608 фидер 3 ПС "Габово"**

План границ объекта

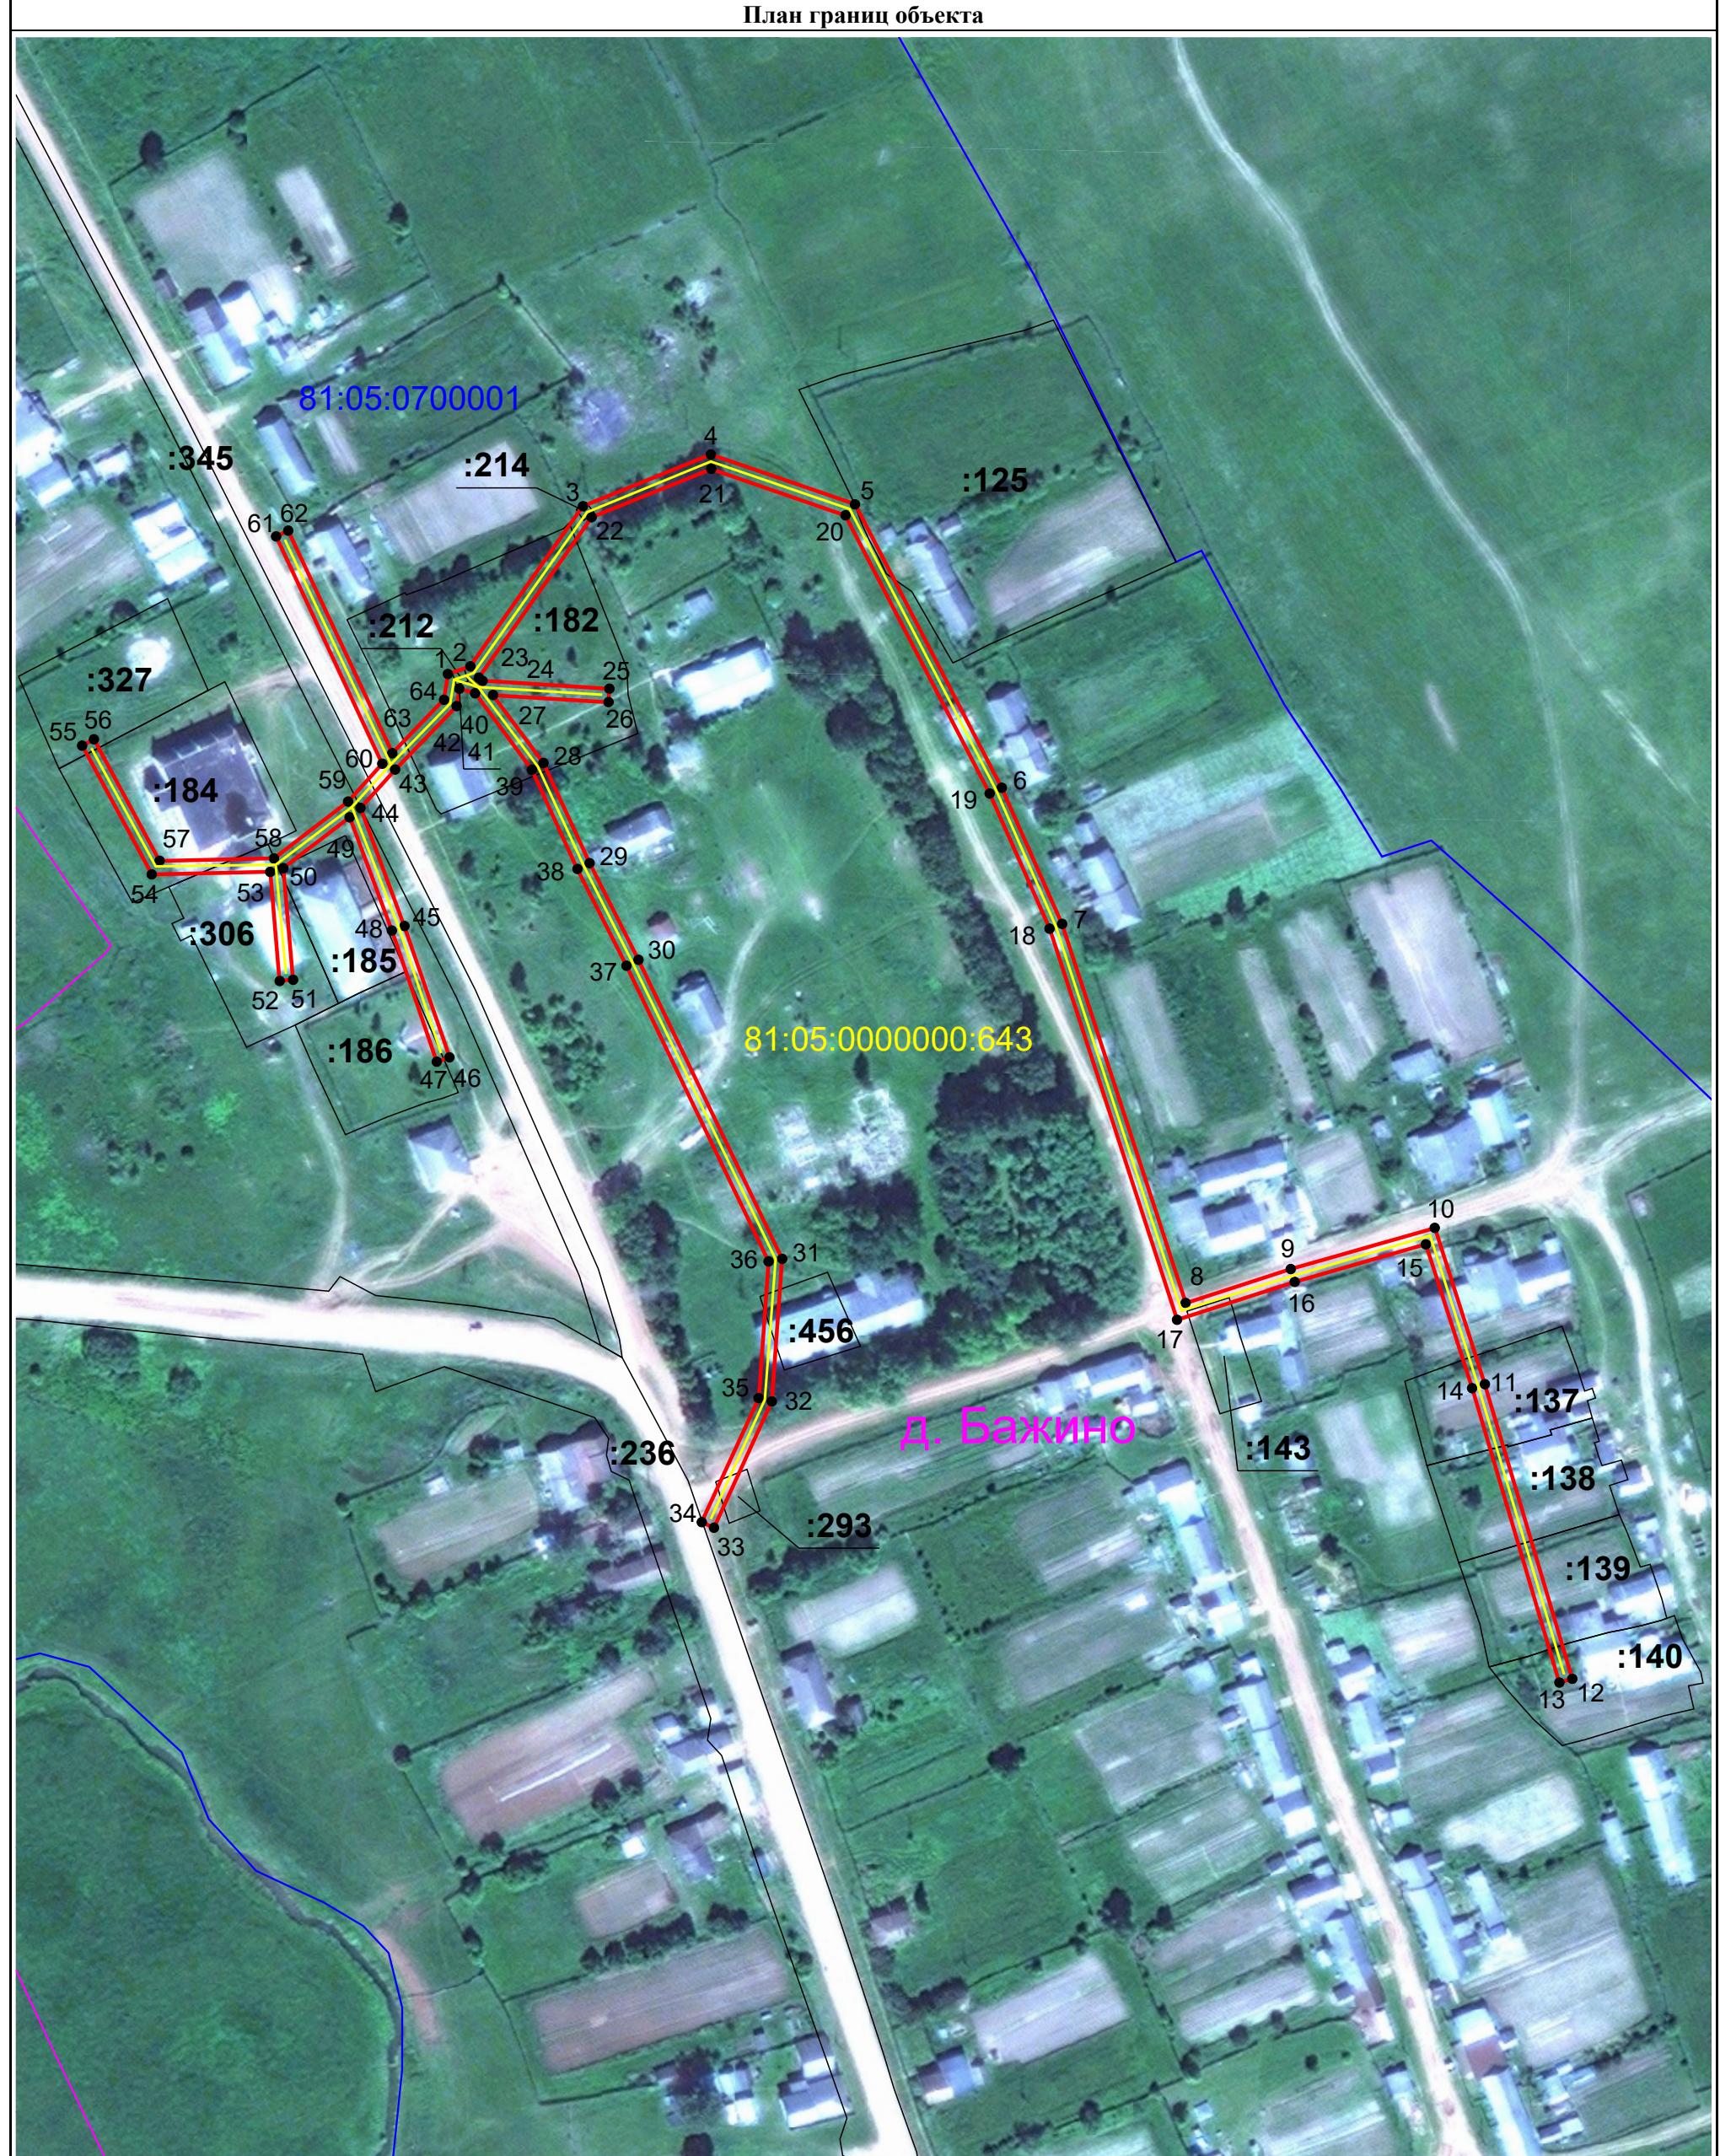

Масштаб 1:1 900

Условные обозначения:

- | | | |
|---|---|--|
|  1 | - обозначение характерной точки границы устанавливаемого публичного сервитута |  - границы земельных участков, попадающих в зону публичного сервитута |
|  :35 | - граница кадастрового квартала |  81:05:1150001 - номер кадастрового квартала |
|  81:05:0700001 | - кадастровый номер земельного участка |  - граница устанавливаемого публичного сервитута |
| с. Сюзьва | - наименование субъекта, населенного пункта |  - ось линии, контур объекта |