

Схема предполагаемого использования земель или части земельного участка


Объект: "Строительство ВЛ 0,4 кВ от опоры № 21 ВЛ 0,4 кВ № 1 от ТП 2590/160 кВА, ВЛ 10 кВ № 5, ПС 110/35/10 Юсьва проводом СИП сечением 35 мм² на ж/б опорах протяженностью 1,~0,09 км и монтаж пункта учета с удаленным опросом на проектируемой опоре для электроснабжения малоэтажной жилой застройки по адресу: Пермский край, Юсьвинский р-н, с. Архангельское, ул. Молодежная, дом № 16 (кад № 81:05:0000000:1516)"

Площадь земель или части земельного участка: 363 кв.м.

Местоположение: Пермский край, Юсьвинский муниципальный округ, с. Архангельское

Категория земель: Земли населенных пунктов

Вид разрешенного использования: -

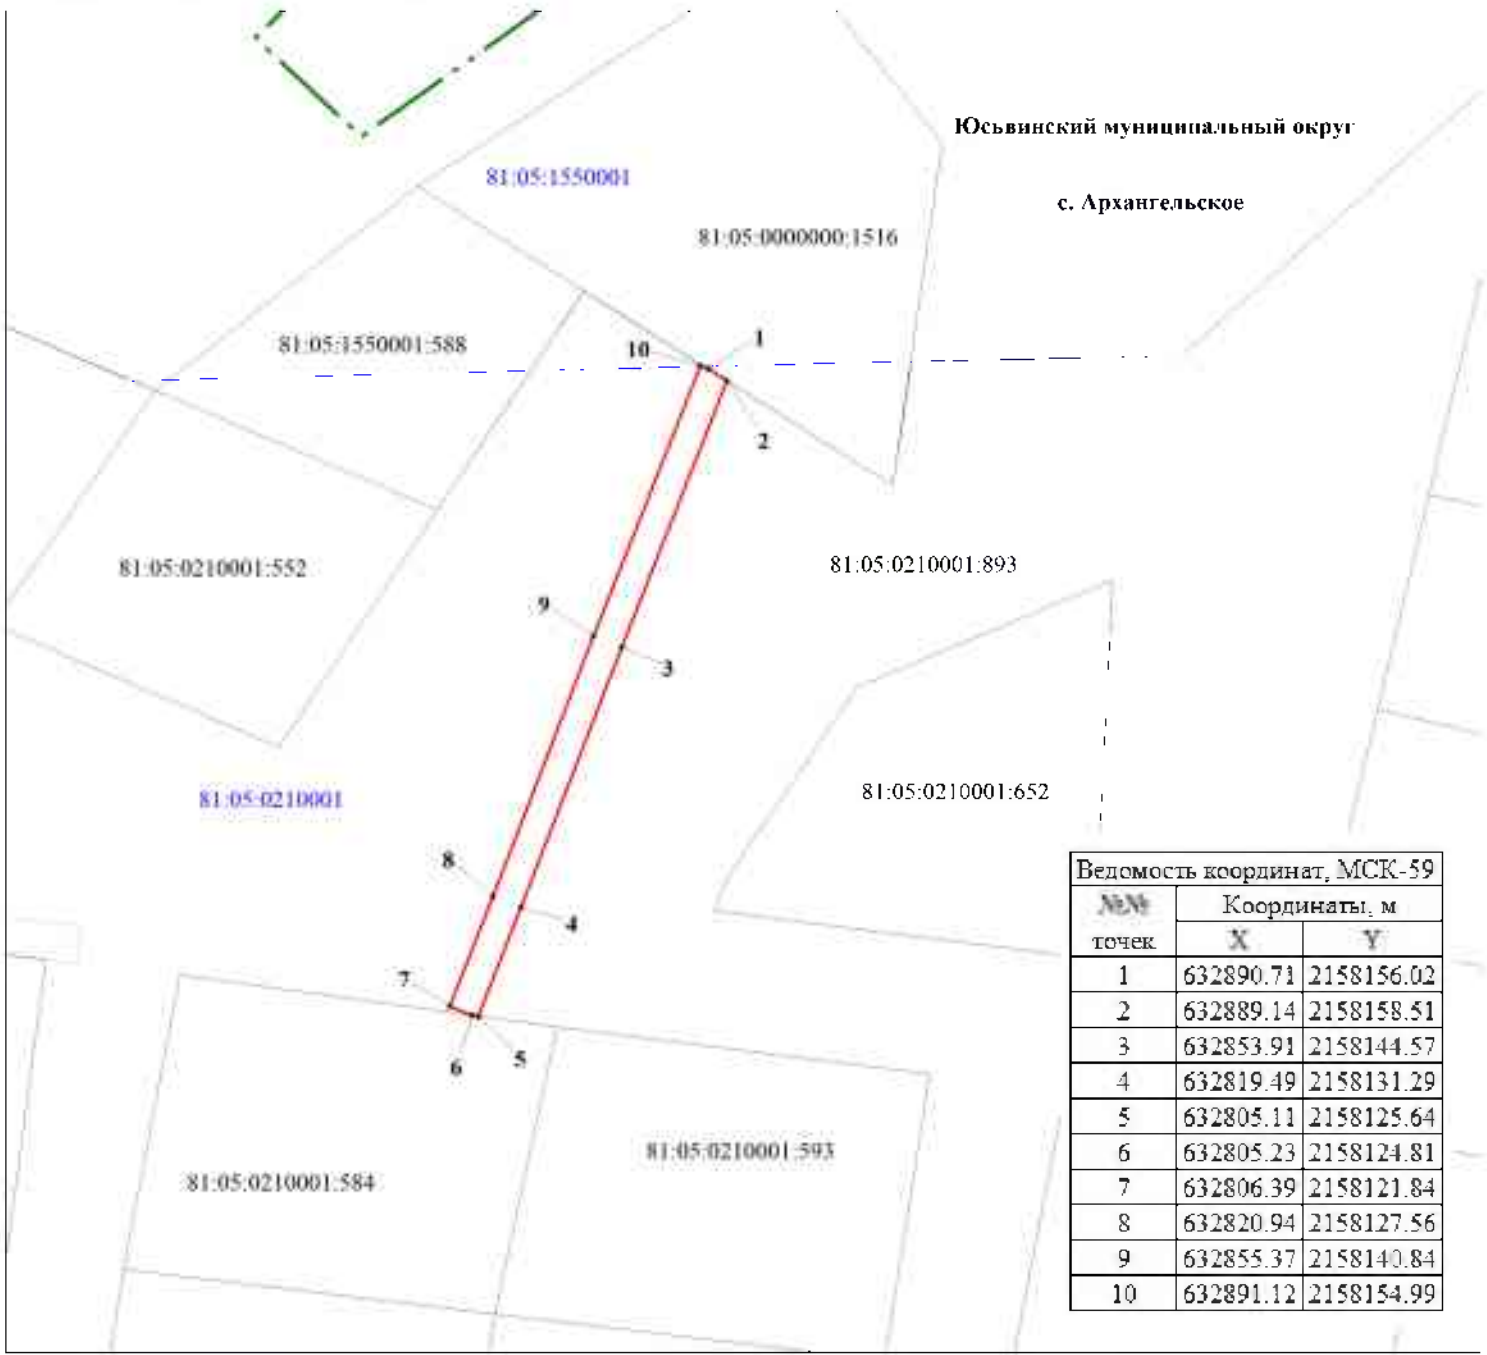

Ведомость координат, МСК-59		
№ точки	Координаты, м	
	X	Y
1	632890.71	2158156.02
2	632889.14	2158158.51
3	632853.91	2158144.57
4	632819.49	2158131.29
5	632805.11	2158125.64
6	632805.23	2158124.81
7	632806.39	2158121.84
8	632820.94	2158127.56
9	632855.37	2158140.84
10	632891.12	2158154.99

М 1:1000

Условные обозначения:

- 81:05:0210001 кадастровый номер квартала
- 81:05:0210001:893 кадастровый номер земельного участка
- граница кадастрового квартала
- существующая часть границы, сведения о которой достаточны для определения её местоположения
- граница вновь образованного земельного участка
- поворотная точка границы участка
- надпись номера вновь образованной точки
- ЗООУИТ

Описание границ смежных землепользователей:

- 1-2 - 81:05:0000000:1516
- 2-5, 6-1 - 81:05:0210001:893
- 5-6 - 81:05:0210001:584

Заявитель ПАО "Россети Урал"

по доверенности № 59 АА 5027234 от 12.02.2025

Пущенко С.А.

