

Схема предполагаемых к использованию земель или части земельного участка

Объект: "Газопровод-ввод низкого давления п. Майкор, ул.Октябрьская, д. 69"


Местоположение: Пермский край, Юсьвинский м.о., п. Майкор

Площадь земель или части земельного участка, кв.м.: 331

Категория земель: земли населённых пунктов

Вид разрешенного использования земельного участка: отсутствует

Обозначение характерных точек границ	Координаты (МСК - 59)	
	X	Y
№		
ЗУ1 (1)		
1	629067.53	2210945.82
2	629071.20	2210946.27
3	629084.67	2210948.29
4	629081.81	2210965.32
5	629079.83	2210964.95
6	629079.46	2210966.93
7	629064.34	2210965.32
8	629065.48	2210959.12
1	629067.53	2210945.82

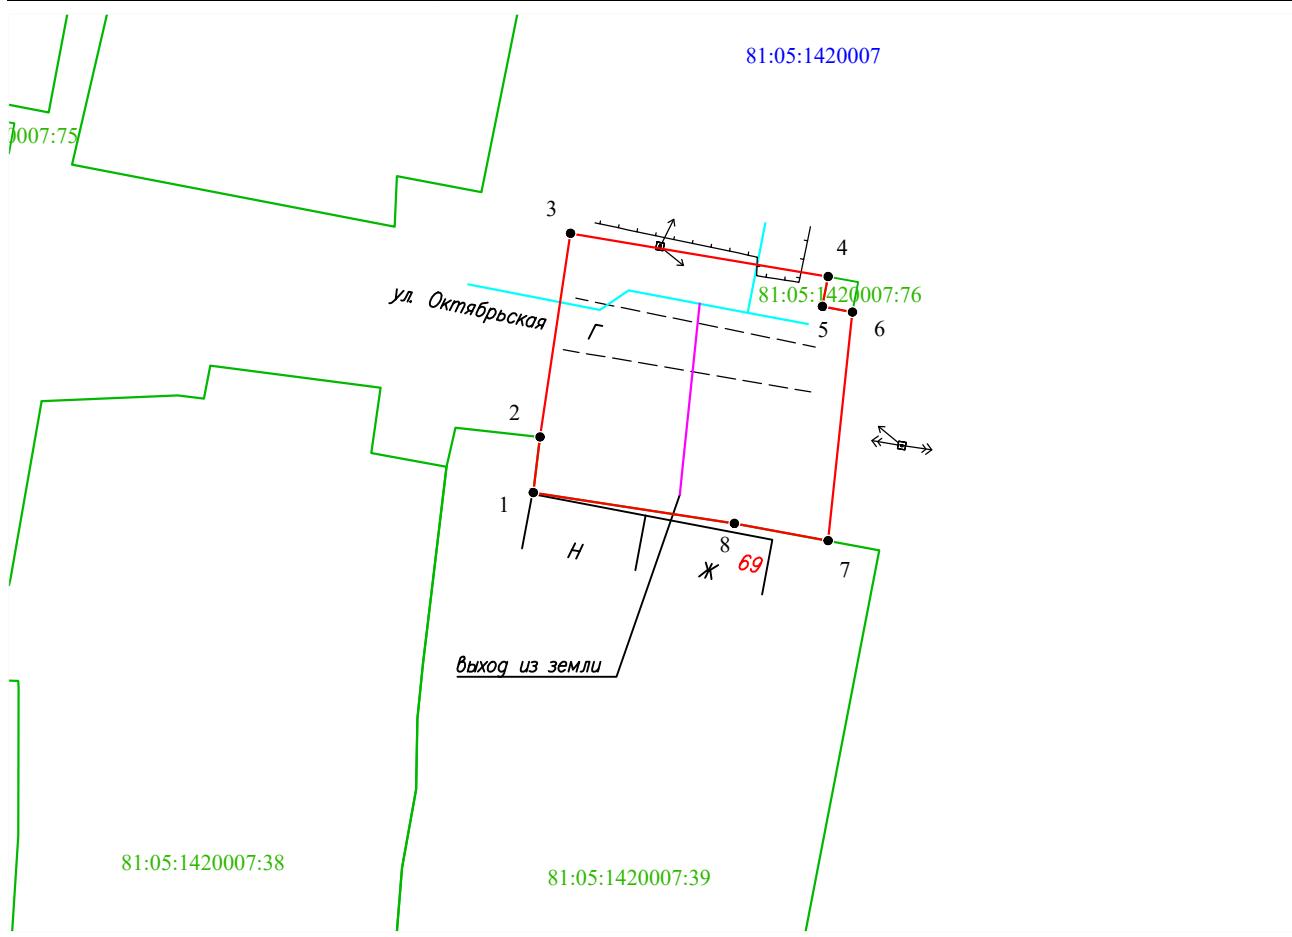

Масштаб 1:500

Условные обозначения:

- граница части земельного участка, занимаемой на период строительства
- граница земельного участка ранее учтенного в ЕГРН, установленная в соответствии с требованиями зем. законод-ва
- граница кадастрового квартала
- кадастровый номер квартала
- кадастровый номер земельного участка в КК
- проектируемый газопровод
- существующий газопровод
- граница зоны с особыми условиями использования территории учтенная в ЕГРН

Описание границ смежных землепользователей:
от т.2 до т.4, от т.6 до т.7 - земли неразграниченной государственной (муниципальной) собственности,
от т.1 до т.2, от т.7 до т.1 - 81:05:1420007:39,
от т.4 до т.6 - 81:05:1420007:76.

Заявитель Косачев О.В., по доверенности

(подпись, расшифровка подписи) № 2355 от 09.12.2024

МП

Верно

(для юридических лиц и ИП)