



**ПОСТАНОВЛЕНИЕ**  
**Администрации Юсьвинского муниципального округа**  
**Пермского края**

24.02.2026

246-01-08вн-2026-107

О размещении объекта  
«Газопровод-ввод низкого давления»

Рассмотрев заявление АО «Газпром газораспределение Пермь» и в соответствии со ст.39.33, 39.36 Земельного кодекса РФ, постановлением Правительства Пермского края от 22.07.2015 № 478-п «Об утверждении Положения о порядке и условиях размещения объектов на землях или земельных участках, находящихся в государственной или муниципальной собственности, на территории Пермского края без предоставления земельных участков и установления сервитутов» администрация Юсьвинского муниципального округа Пермского края ПОСТАНОВЛЯЕТ:

1. Разрешить АО «Газпром газораспределение Пермь» 614000, г. Пермь, ул. Петропавловская, 43 (ИНН 5902183841, ОГРН 1025900512670), размещение объекта: «Газопровод давлением до 1,2 Мпа для размещения которого не требуется разрешения на строительство» на срок 1(один) год с 25.02.2026 по 24.02.2027, способ размещения- подземный; бессрочно, способ размещения- наземный.

Местоположение: Пермский край, Юсьвинский м.о., с.Юсьва, ул. М.Горького, на земельном участке, находящемся в муниципальной собственности с кадастровым номером 81:05:0000000:1463, согласно прилагаемой схеме предполагаемых к использованию земель или части земельного участка.

2. АО «Газпром газораспределение Пермь» после размещения объекта привести земли в состояние, пригодное для их использования.

3. Контроль за исполнением постановления возложить на Шидловскую Н.Ю., заместителя главы администрации Юсьвинского муниципального округа Пермского края по экономическому развитию.

Глава муниципального округа-  
глава администрации Юсьвинского  
муниципального округа Пермского края




Н.Г Никулин

Приложение к постановлению администрации  
Юсьвинского муниципального округа Пермского края  
от 24.02.2026 № 246-01-08вн-2026-107

**Схема предполагаемых к использованию земель или части земельного участка**

Объект: "Газопровод-ввод низкого давления с Юсьва, ул М.Горького, 1"  
Местоположение: Пермский край, Юсьвинский м.о., с. Юсьва  
Площадь земель или части земельного участка, кв.м.: 111  
Категория земель: земли населённых пунктов  
Вид разрешенного использования земельного участка: отсутствует

Обозначение характерных точек границ	Координаты (МСК - 59)	
	X	Y
№		
	ЗУ1 (1)	
1	624871.80	2157771.83
2	624870.70	2157775.59
3	624869.22	2157781.46
4	624858.36	2157778.19
5	624861.27	2157768.62
1	624871.80	2157771.83

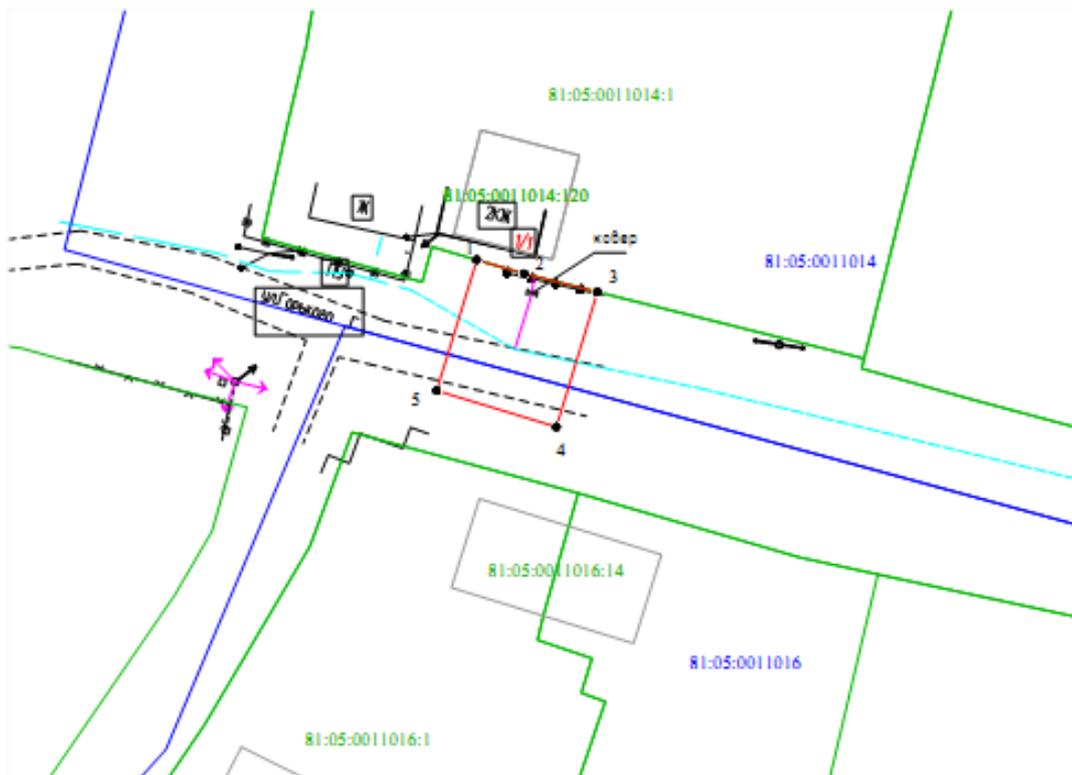

Масштаб 1:500

Описание границ смежных землепользователей:  
от т.1 до т.2 - 81:05:0011014:1.

- Условные обозначения:
- 1-2 (red line) - граница части земельного участка, занимаемой на период строительства
  - Green line - граница земельного участка ранее учтенного в ЕГРН, устан-ая в соот-нии с требованиями зем. законода-ва
  - Blue line (81:05:0011014) - граница кадастрового квартала
  - Blue line (81:05:0011014:1) - кадастровый номер земельного участка в КК
  - Red line - проектируемый газопровод
  - Blue line - существующий газопровод
  - Orange box - граница зоны с особыми условиями использования территории учтенная в ЕГРН

Заявитель  Косачев О.В., по доверенности  
(подпись, расшифровка подписи) № 2568 от 09.12.2025  
МП Верно  
(для юридических лиц и ИП)