

**Схема расположения границ публичного сервитута
для эксплуатации объекта электросетевого хозяйства
ВЛ-0,4 КВ ОТ ТП 347 ФИДЕР 2 ПС ЮСЬВА**

План границ объекта

Лист 1 - выноска 4

Лист 1 - выноска 3

Лист 1 - выноска 2

Лист 1 - выноска 1

д. Почашер

81:05:000000:643

81:05:1540004

81:05:0180001

:105

:104


:47

Масштаб 1:5 000

Условные обозначения:

-  - обозначение характерной точки границы устанавливаемого публичного сервитута
-  - граница кадастрового квартала
-  - кадастровый номер земельного участка
-  **с. Сюзьва** - наименование субъекта, населенного пункта

-  - границы земельных участков, попадающих в зону публичного сервитута
-  81:05:1150001 - номер кадастрового квартала
-  - граница устанавливаемого публичного сервитута
-  - ось линии, контур объекта

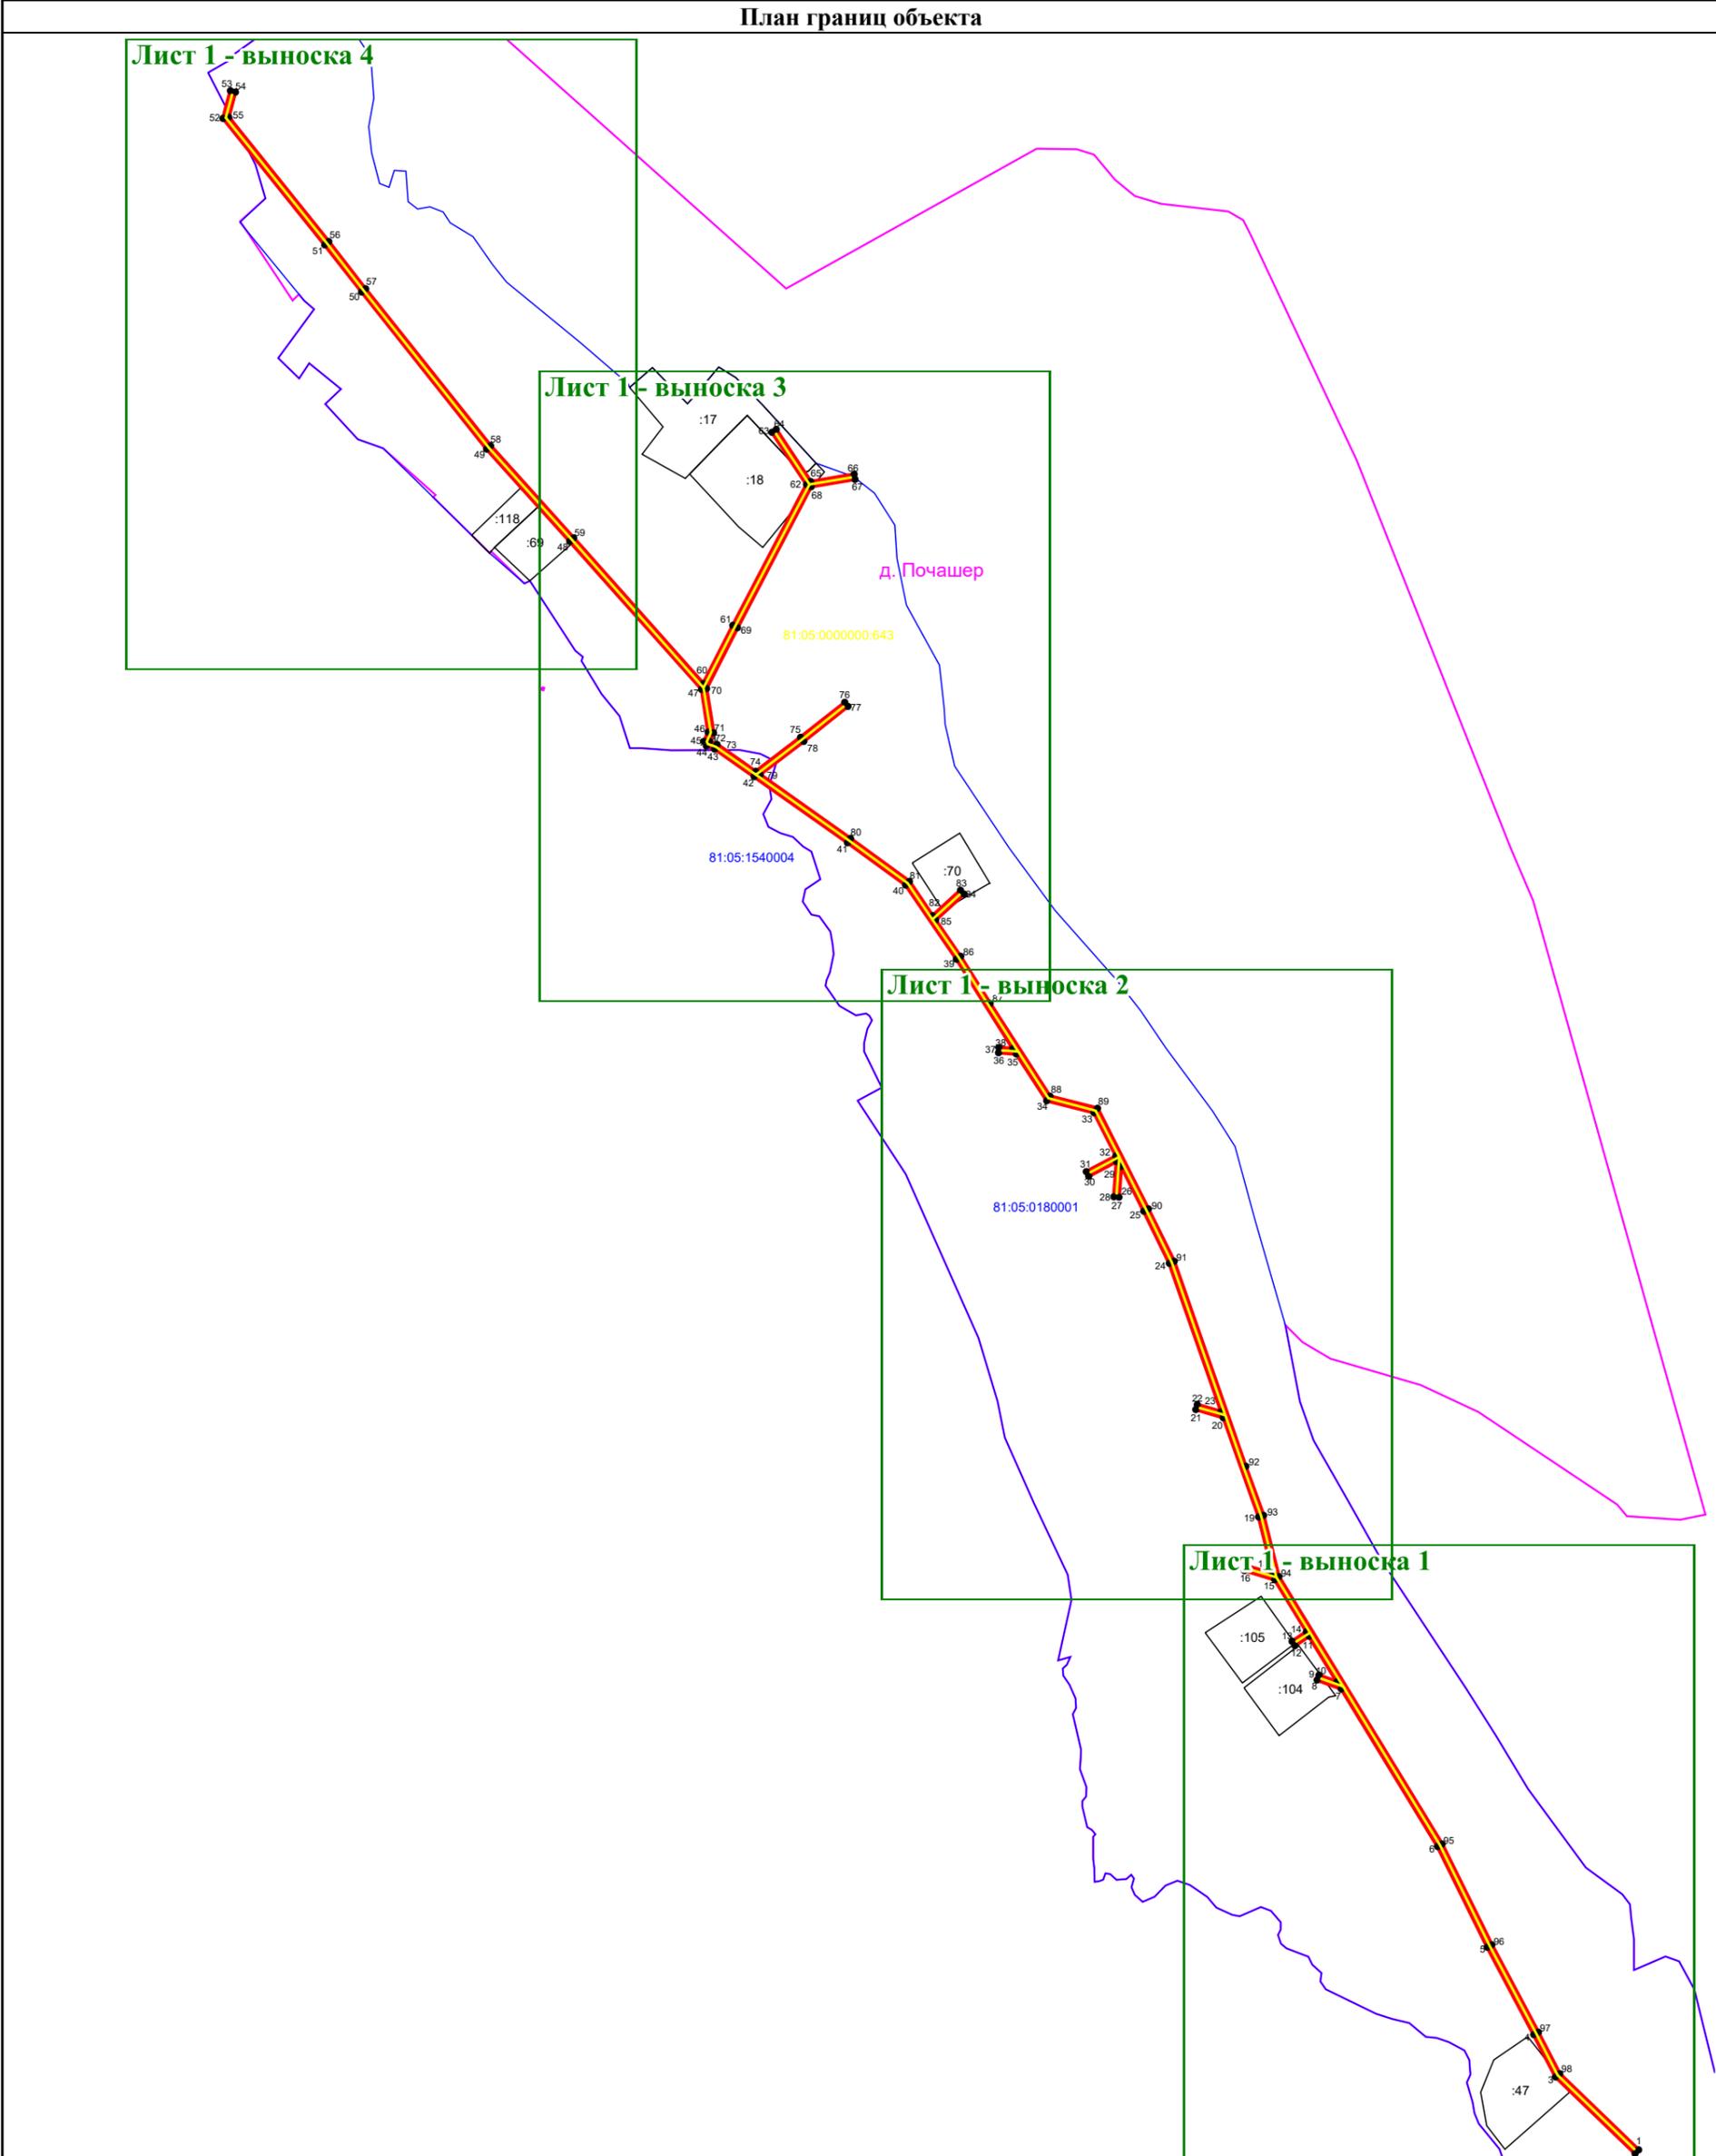

**Схема расположения границ публичного сервитута
для эксплуатации объекта электросетевого хозяйства
ВЛ-0,4 КВ ОТ ТП 347 ФИДЕР 2 ПС ЮСЬВА**

План границ объекта

Лист 1 - выноска 1



Масштаб 1:1 500


Условные обозначения:

- | | | | |
|-----------|---|---------------|--|
| 1 | - обозначение характерной точки границы устанавливаемого публичного сервитута | — | - границы земельных участков, попадающих в зону публичного сервитута |
| — | - граница кадастрового квартала | 81:05:1150001 | - номер кадастрового квартала |
| :35 | - кадастровый номер земельного участка | — | - граница устанавливаемого публичного сервитута |
| с. Сюзьва | - наименование субъекта, населенного пункта | — | - ось линии, контур объекта |

**Схема расположения границ публичного сервитута
для эксплуатации объекта электросетевого хозяйства
ВЛ-0,4 КВ ОТ ТП 347 ФИДЕР 2 ПС ЮСЬВА**

План границ объекта

Лист 1 - выноска 2

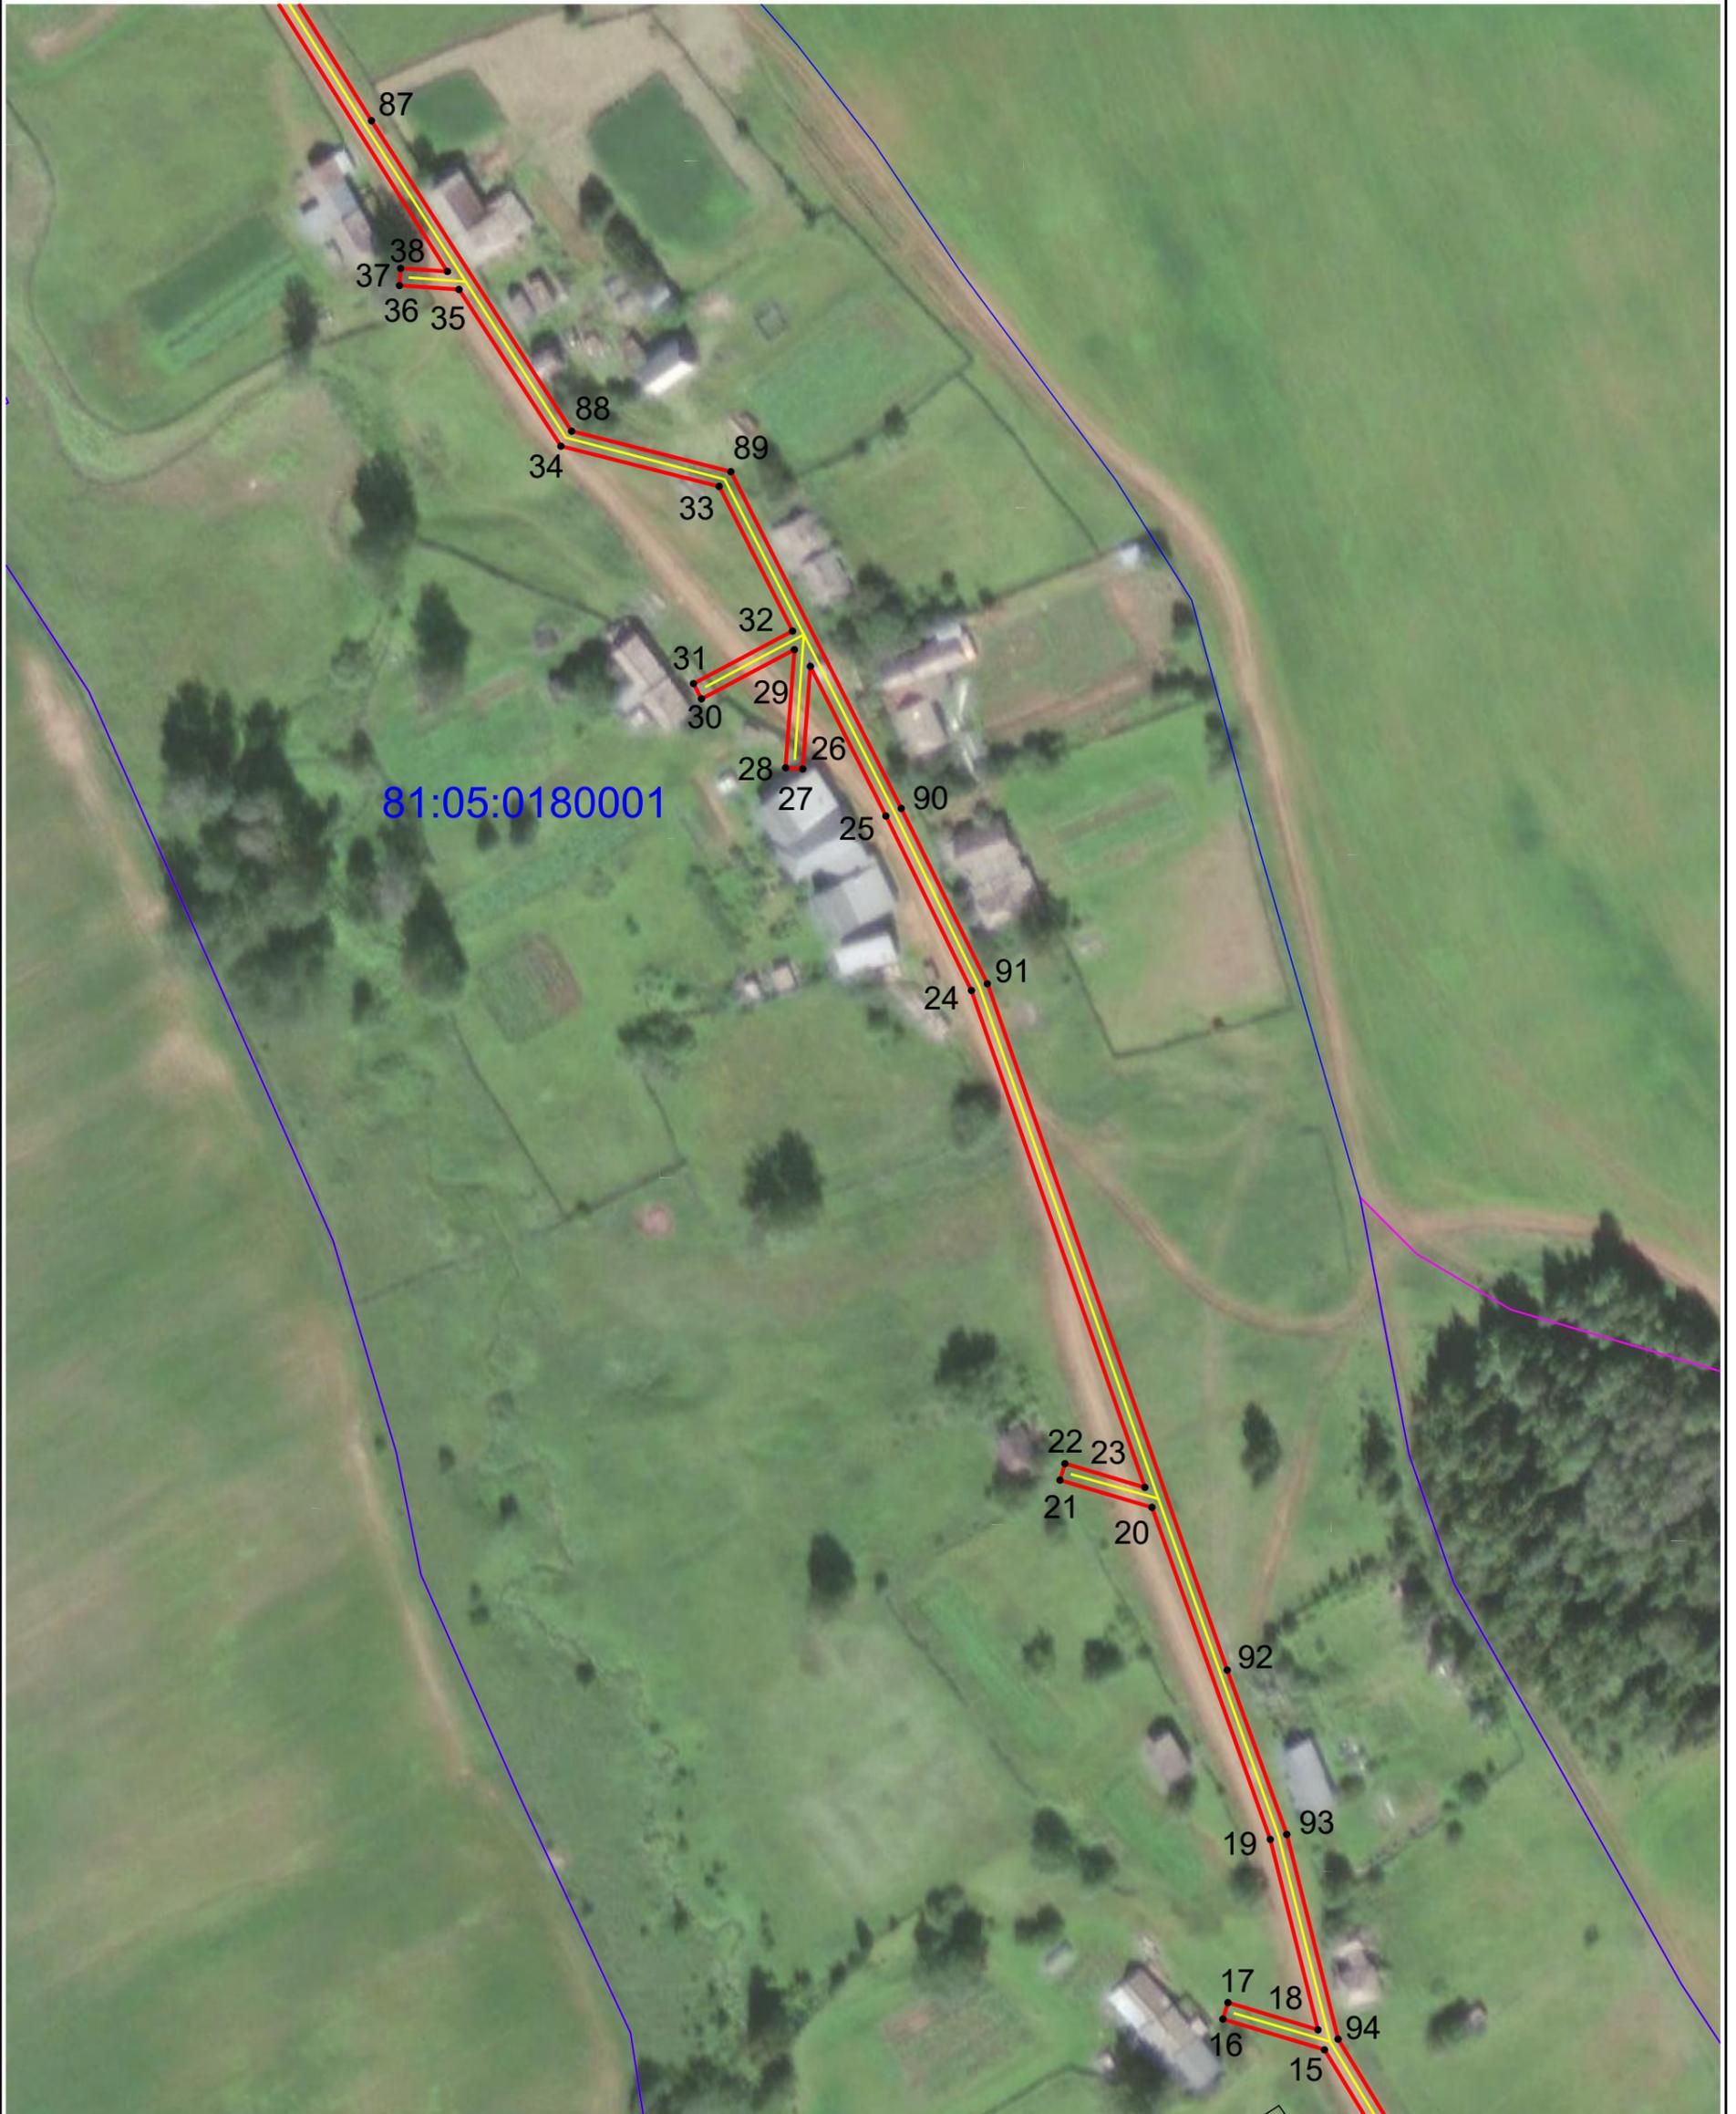

Масштаб 1:1 500


Условные обозначения:

- | | |
|--|--|
| <p>1 - обозначение характерной точки границы устанавливаемого публичного сервитута</p> <p>— - граница кадастрового квартала</p> <p>:35 - кадастровый номер земельного участка</p> <p>с. Сюзьва - наименование субъекта, населенного пункта</p> | <p>— - границы земельных участков, попадающих в зону публичного сервитута</p> <p>81:05:1150001 - номер кадастрового квартала</p> <p>— - граница устанавливаемого публичного сервитута</p> <p>— - ось линии, контур объекта</p> |
|--|--|

**Схема расположения границ публичного сервитута
для эксплуатации объекта электросетевого хозяйства
ВЛ-0,4 КВ ОТ ТП 347 ФИДЕР 2 ПС ЮСЬВА**

План границ объекта

Лист 1 - выноска 3

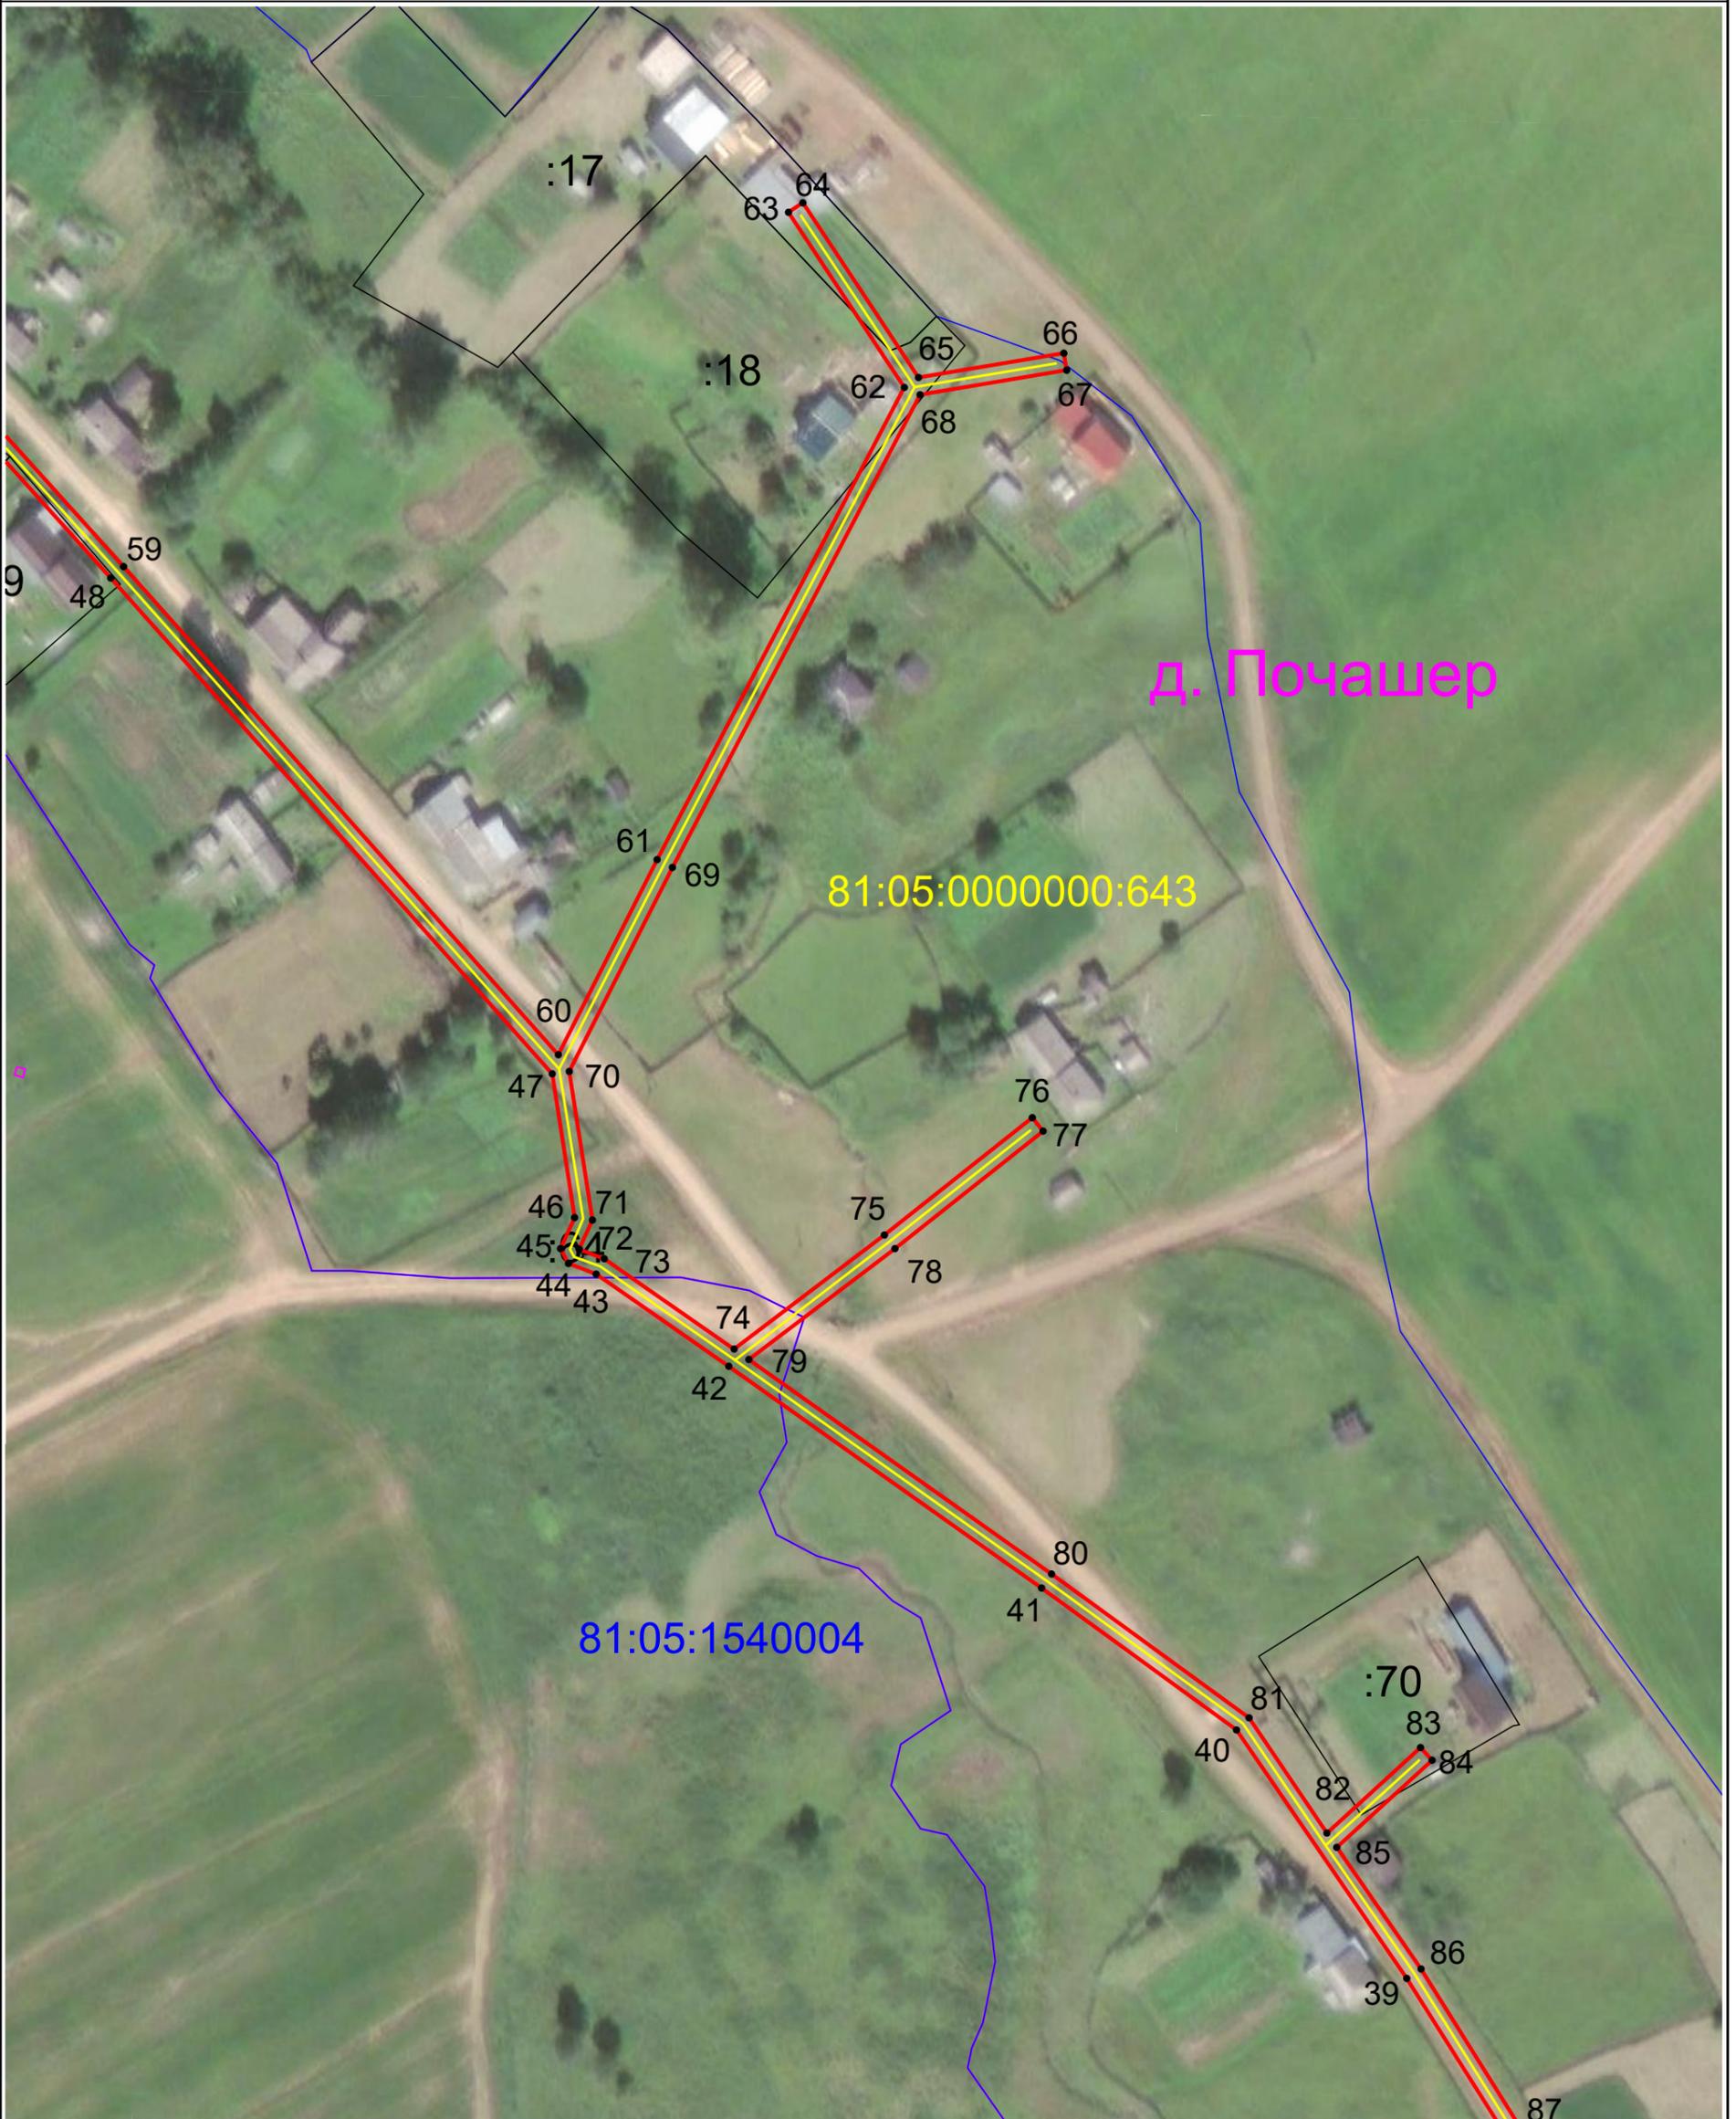

Масштаб 1:1 500

Условные обозначения:

- | | | | |
|-----------|---|---------------|--|
| 1 | - обозначение характерной точки границы устанавливаемого публичного сервитута | — | - границы земельных участков, попадающих в зону публичного сервитута |
| — | - граница кадастрового квартала | 81:05:1150001 | - номер кадастрового квартала |
| :35 | - кадастровый номер земельного участка | — | - граница устанавливаемого публичного сервитута |
| с. Сюзьва | - наименование субъекта, населенного пункта | — | - ось линии, контур объекта |

**Схема расположения границ публичного сервитута
для эксплуатации объекта электросетевого хозяйства
ВЛ-0,4 КВ ОТ ТП 347 ФИДЕР 2 ПС ЮСЬВА**

План границ объекта

Лист 1 - выноска 4



Масштаб 1:1 500

Условные обозначения:

- | | | | |
|-----------|---|---------------|--|
| 1 | - обозначение характерной точки границы устанавливаемого публичного сервитута | — | - границы земельных участков, попадающих в зону публичного сервитута |
| — | - граница кадастрового квартала | 81:05:1150001 | - номер кадастрового квартала |
| :35 | - кадастровый номер земельного участка | — | - граница устанавливаемого публичного сервитута |
| с. Сюзьва | - наименование субъекта, населенного пункта | — | - ось линии, контур объекта |