



ПОСТАНОВЛЕНИЕ
Администрации Юсьвинского муниципального округа
Пермского края

20.04.2026

246-01-08вн-2026-343

О размещении объекта
«Газопровод-ввод низкого давления»

Рассмотрев заявление АО «Газпром газораспределение Пермь» и в соответствии со ст.39.33, 39.36 Земельного кодекса РФ, постановлением Правительства Пермского края от 22.07.2015 № 478-п «Об утверждении Положения о порядке и условиях размещения объектов на землях или земельных участках, находящихся в государственной или муниципальной собственности, на территории Пермского края без предоставления земельных участков и установления сервитутов» администрация Юсьвинского муниципального округа Пермского края ПОСТАНОВЛЯЕТ:

1. Разрешить АО «Газпром газораспределение Пермь» 614000, г. Пермь, ул. Петропавловская, 43 (ИНН 5902183841, ОГРН 1025900512670), размещение объекта: «Газопровод давлением до 1,2 Мпа для размещения которого не требуется разрешения на строительство» на срок: 1(один) год с 20.04.2026 по 19.04.2027, способ размещения – подземный; бессрочно, способ размещения- наземный.

Местоположение: Пермский край, Юсьвинский м.о., п.Майкор, ул. Новая, на землях, находящихся в государственной собственности в кадастровом квартале 81:05:1420028, согласно прилагаемой схеме предполагаемых к использованию земель или части земельного участка.

2. АО «Газпром газораспределение Пермь» после размещения объекта привести земли в состояние, пригодное для их использования.

3. Контроль за исполнением постановления возложить на Шидловскую Н.Ю., заместителя главы администрации Юсьвинского муниципального округа Пермского края по экономическому развитию.

Глава муниципального округа-
глава администрации Юсьвинского
муниципального округа Пермского края




Н.Г Никулин

Схема предполагаемых к использованию земель или части земельного участка

Объект: "Газопровод-ввод низкого давления до границы земельного участка по адресу: Пермский край, Юсьвинский р-н, п. Майкор, ул. Новая, д. 5-1"
 Местоположение: Пермский край, Юсьвинский м.о., п. Майкор
 Площадь земель или части земельного участка, кв.м.: 167
 Категория земель: земли населённых пунктов
 Вид разрешенного использования земельного участка: отсутствует

| № точки границы | Векторные координаты (МКС-99), м | |
|-----------------|----------------------------------|------------|
| | X | Y |
| 1 | 628713,97 | 2213711,41 |
| 2 | 628729,01 | 2213703,47 |
| 3 | 628732,94 | 2213713,32 |
| 4 | 628718,49 | 2213720,33 |
| 5 | 628718,34 | 2213720,05 |
| 6 | 628718,07 | 2213720,18 |
| 7 | 628714,59 | 2213713,22 |
| 8 | 628714,89 | 2213713,09 |
| 1 | 628713,97 | 2213711,41 |

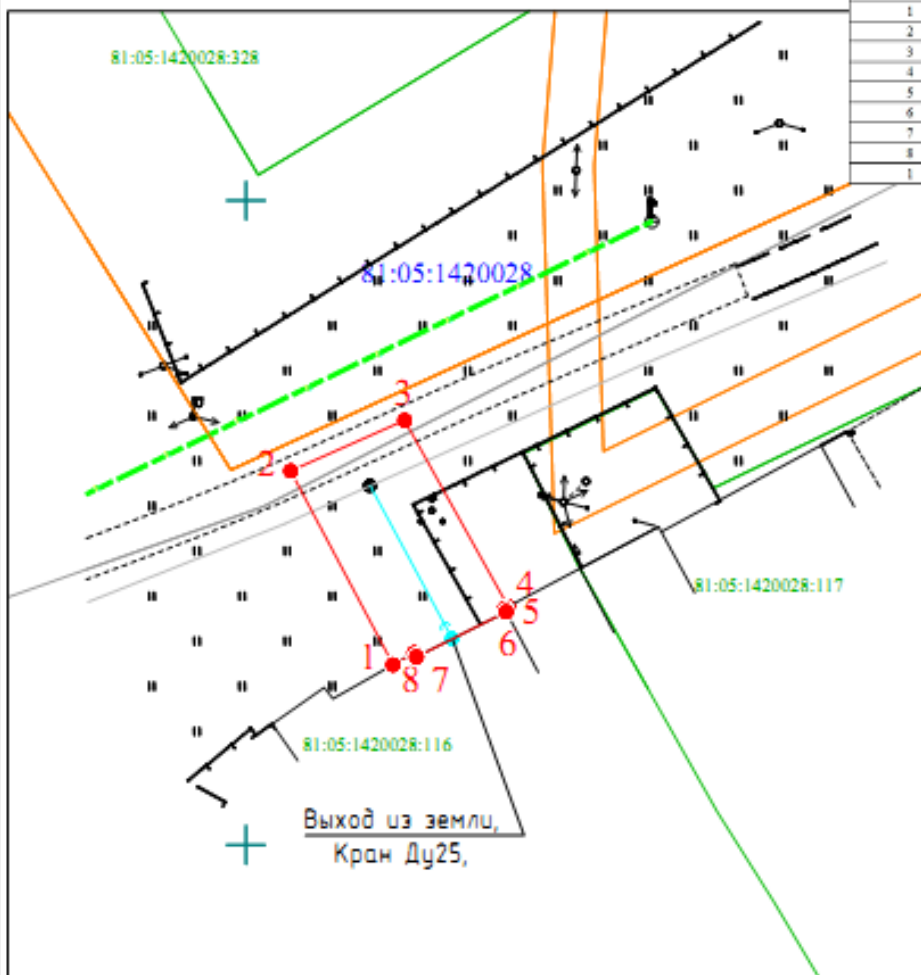

Масштаб 1:500

Условные обозначения:

- граница предполагаемых к использованию земель или части земельного участка
- граница земельного участка ранее учтенного в ЕГРН
- граница кадастрового квартала
- 81:05:1420028 - кадастровый номер квартала
- 81:05:1420028:116 - кадастровый номер земельного участка в кадастровом квартале
- проектируемый газопровод-ввод
- существующий газопровод
- обозначение наземного (конструктивного) элемента проектируемого газопровода-ввода
- граница зоны с особыми условиями использования территории учтенная в ЕГРН

Описание границ смежных землепользователей:

от т.1 до т.4 - земли неограниченной государственной (муниципальной) собственности;
 от т.4 до т.1 - земельный участок с кадастровым номером 81:05:1420028:116.

Заявитель Косачев О.В., по доверенности
 (подпись, расшифровка подписи) № 2568 от 09.12.2025
 МП Верно
 (для юридических лиц и ИП)