



ПОСТАНОВЛЕНИЕ
Администрации Юсьвинского муниципального округа
Пермского края

10.08.2026

246-01-08вн-2026-652

О размещении объекта
«Газопровод-ввод низкого давления»

Рассмотрев заявление АО «Газпром газораспределение Пермь» и в соответствии со ст.39.33, 39.36 Земельного кодекса РФ, постановлением Правительства Пермского края от 22.07.2015 № 478-п «Об утверждении Положения о порядке и условиях размещения объектов на землях или земельных участках, находящихся в государственной или муниципальной собственности, на территории Пермского края без предоставления земельных участков и установления сервитутов» администрация Юсьвинского муниципального округа Пермского края ПОСТАНОВЛЯЕТ:

1. Разрешить АО «Газпром газораспределение Пермь» 614000, г. Пермь, ул. Петропавловская, 43 (ИНН 5902183841, ОГРН 1025900512670), размещение объекта: «Газопровод давлением до 1,2 Мпа для размещения которого не требуется разрешения на строительство» на срок: 1(один) год с 11.08.2026 по 10.08.2027, способ размещения – подземный.

Местоположение: Пермский край, Юсьвинский м.о., с.Юсьва, ул. Новая, на землях, находящихся в государственной собственности в кадастровом квартале 81:05:0011096, согласно прилагаемой схеме предполагаемых к использованию земель или части земельного участка.

2. АО «Газпром газораспределение Пермь» после размещения объекта привести земли в состояние, пригодное для их использования.

3. Контроль за исполнением постановления возложить на Шидловскую Н.Ю., заместителя главы администрации Юсьвинского муниципального округа Пермского края по экономическому развитию.

Глава муниципального округа-
глава администрации Юсьвинского
муниципального округа Пермского края



Н.Г. Никулин

Схема предполагаемых к использованию земель или части земельного участка

Объект: Газопровод-ввод низкого давления до границы земельного участка по адресу: с Юсьва, ул Новая, д 33

Местоположение: расположенных по адресу: Пермский край, м. о. Юсьвинский,
с. Юсьва, ул. Новая, к дому 33

Площадь земель или части земельного участка, кв.м.: 101

Категория земель: земли населенных пунктов

Вид разрешенного использования: -

Описание границ смежных землепользователей:

От точки н1 до точки н2 - земельный участок
с кадастровым номером 81:05:0011096:60


От точки н2 до точки н1 - земли общего пользования

Каталог координат, м

№ точки границы	X	Y
н1	624176.92	2159754.02
н2	624175.88	2159758.23
н3	624154.35	2159744.22
н4	624156.24	2159740.76
н1	624176.92	2159754.02

Условные обозначения:

-  - предполагаемый участок земель, на которых планируется размещение объекта
-  - зоны с особыми условиями использования территории, сведения о которых внесены в ЕГРН
-  - границы и номер земельного участка, сведения о которых внесены в ЕГРН
-  - обозначение запрашиваемого земельного участка
-  - границы и номер объекта капитального строительства, сведения о которых внесены в ЕГРН
-  - характерная точка границ земель или части земельного участка
-  - граница кадастрового квартала
-  - номер кадастрового квартала

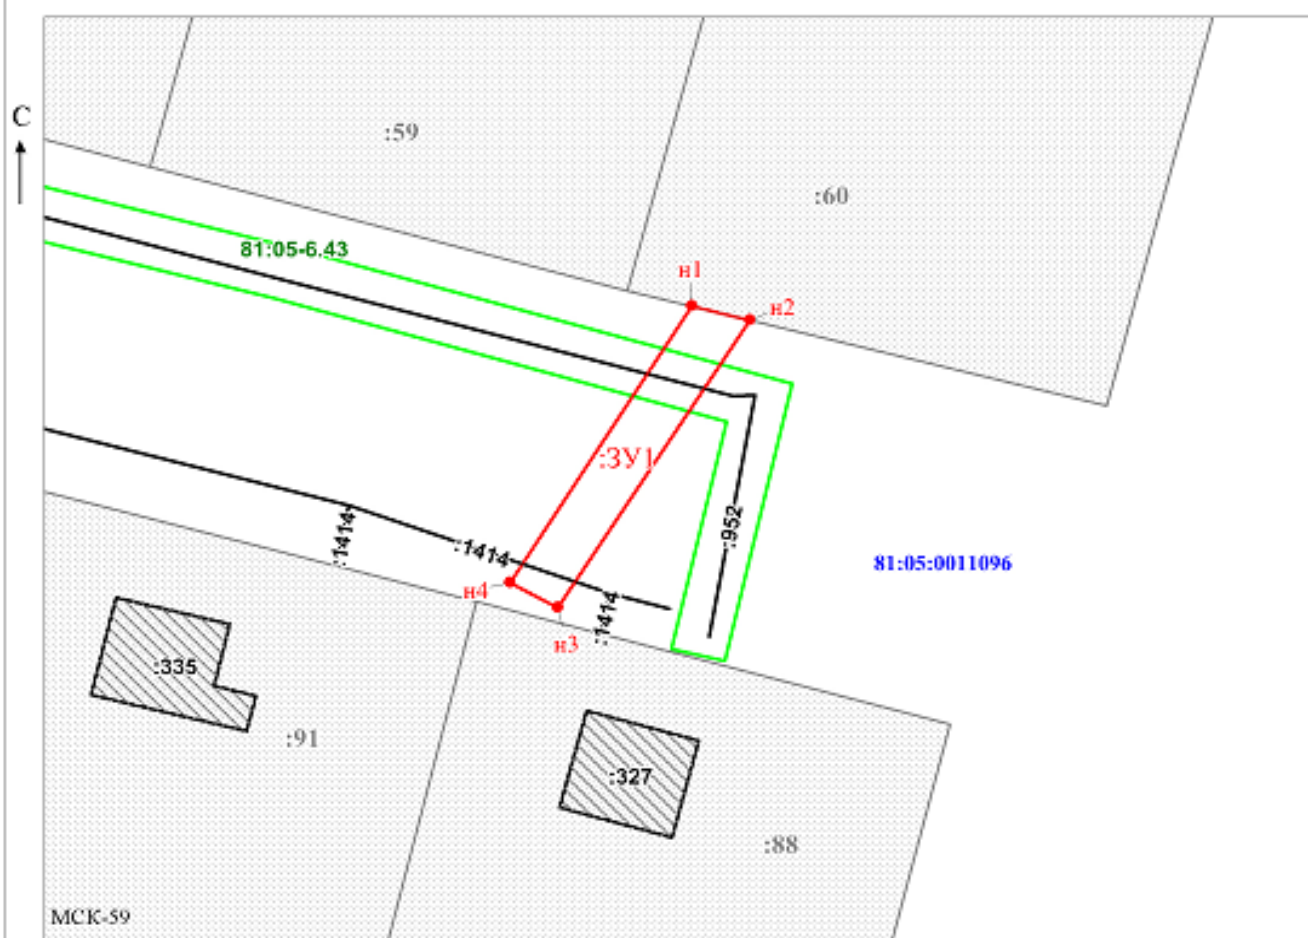

Заявитель:

МП

(для юридических лиц
и индивидуальных предпринимателей)

Масштаб 1:500

/Горбунова А.П.

(подпись, расшифровка подписи)