



ПОСТАНОВЛЕНИЕ
Администрации Юсьвинского муниципального округа
Пермского края

14.04.2026

246-01-08ВН-2026-297

О размещении объекта
«Газопровод-ввод низкого давления»

Рассмотрев заявление АО «Газпром газораспределение Пермь» и в соответствии со ст.39.33, 39.36 Земельного кодекса РФ, постановлением Правительства Пермского края от 22.07.2015 № 478-п «Об утверждении Положения о порядке и условиях размещения объектов на землях или земельных участках, находящихся в государственной или муниципальной собственности, на территории Пермского края без предоставления земельных участков и установления сервитутов» администрация Юсьвинского муниципального округа Пермского края ПОСТАНОВЛЯЕТ:

1. Разрешить АО «Газпром газораспределение Пермь» 614000, г. Пермь, ул. Петропавловская, 43 (ИНН 5902183841, ОГРН 1025900512670), размещение объекта: «Газопровод давлением до 1,2 Мпа для размещения которого не требуется разрешения на строительство» на срок: 1(один) год с 14.04.2026 по 13.04.2027, способ размещения – подземный.

Местоположение: Пермский край, Юсьвинский м.о., п.Майкор, ул. Советская, на землях, находящихся в государственной собственности в кадастровых кварталах 81:05:1420011, 81:05:1420012, 81:05:1420016, согласно прилагаемой схеме предполагаемых к использованию земель или части земельного участка.

2. АО «Газпром газораспределение Пермь» после размещения объекта привести земли в состояние, пригодное для их использования.

3. Контроль за исполнением постановления возложить на Шидловскую Н.Ю., заместителя главы администрации Юсьвинского муниципального округа Пермского края по экономическому развитию.

Глава муниципального округа-
глава администрации Юсьвинского
муниципального округа Пермского края




Н.Г Никулин

Схема предполагаемых к использованию земель или части земельного участка

Объект: "Газопровод-ввод низкого давления до границы земельного участка по адресу: Пермский край, Юсьвинский р-н, п. Майкор, ул.Советская, д. 57"
 Местоположение: Пермский край, Юсьвинский м.о., п. Майкор
 Площадь земель или части земельного участка, кв.м.: **767**
 Категория земель: земли населённых пунктов
 Вид разрешенного использования земельного участка: отсутствует

Обозначение характерных точек границы	Координаты (МСК - 59)		Обозначение характерных точек границы	Координаты (МСК - 59)	
	X	Y		X	Y
№	ЗУ1 (1)		№		
1	629656.78	2211316.35	8	629602.70	2211350.50
2	629656.01	2211317.71	9	629595.07	2211346.55
3	629658.09	2211318.97	10	629599.67	2211337.67
4	629653.84	2211326.20	11	629609.22	2211342.62
5	629651.69	2211324.93	12	629611.65	2211345.70
6	629638.32	2211344.62	13	629631.63	2211336.67
7	629610.14	2211357.36	14	629648.59	2211311.69
			1	629656.78	2211316.35

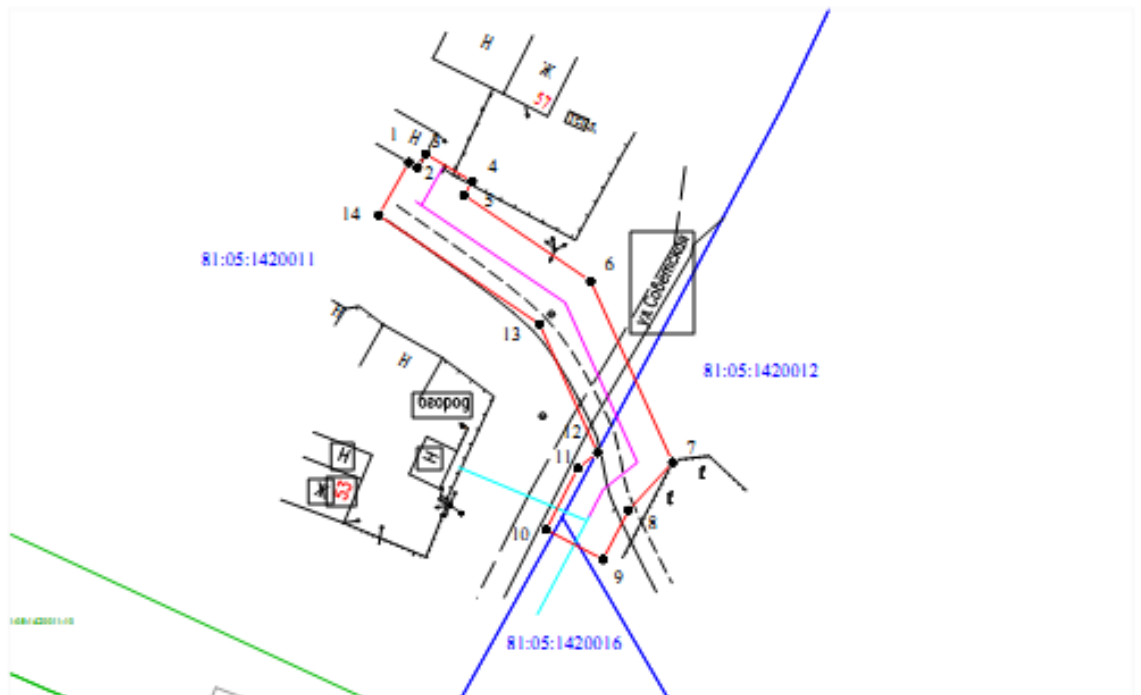

Масштаб 1:1000

Условные обозначения:

- граница части земельного участка, занимаемой на период строительства
- граница земельного участка ранее учтенного в ЕГРН, установленных в соответствии с требованиями зем. законод-ва
- граница кадастрового квартала
- кадастровый номер квартала
- кадастровый номер земельного участка в КК
- проектируемый газопровод
- существующий газопровод
- граница зоны с особыми условиями использования территории учтенная в ЕГРН

Описание границ смежных землепользователей:
 от т.1 до т.1 - земли неразграниченной государственной (муниципальной) собственности;

Заявитель Косачев О.В., по доверенности
 (подпись, расшифровка подписи) № 2568 от 09.12.2025
 МП Верно
 (для юридических лиц и ИП)