



ПОСТАНОВЛЕНИЕ
Администрации Юсьвинского муниципального округа
Пермского края

04.03.2026

246-01-08вн-2026-157

О размещении объекта
«Газопровод-ввод низкого давления»

Рассмотрев заявление АО «Газпром газораспределение Пермь» и в соответствии со ст.39.33, 39.36 Земельного кодекса РФ, постановлением Правительства Пермского края от 22.07.2015 № 478-п «Об утверждении Положения о порядке и условиях размещения объектов на землях или земельных участках, находящихся в государственной или муниципальной собственности, на территории Пермского края без предоставления земельных участков и установления сервитутов» администрация Юсьвинского муниципального округа Пермского края ПОСТАНОВЛЯЕТ:

1. Разрешить АО «Газпром газораспределение Пермь» 614000, г. Пермь, ул. Петропавловская, 43 (ИНН 5902183841, ОГРН 1025900512670), размещение объекта: «Газопровод давлением до 1,2 Мпа для размещения которого не требуется разрешения на строительство» на срок: 1(один) год с 05.03.2026 по 04.03.2027, способ размещения – подземный.

Местоположение: Пермский край, Юсьвинский м.о., п. Майкор, ул. Октябрьская, на земельном участке находящемся в муниципальной собственности с кадастровым номером 81:05:1420019:299, 81:05:0000000:1585 кадастровом квартале: 81:05:1420020, 81:05:1420019, согласно прилагаемой схеме предполагаемых к использованию земель или части земельного участка.

2. АО «Газпром газораспределение Пермь» после размещения объекта привести земли в состояние, пригодное для их использования.

3. Контроль за исполнением постановления возложить на Шидловскую Н.Ю., заместителя главы администрации Юсьвинского муниципального округа Пермского края по экономическому развитию.

Глава муниципального округа-
глава администрации Юсьвинского
муниципального округа Пермского края




Н.Г. Никулин

Приложение к постановлению администрации
Юсьвинского муниципального округа Пермского края
от 04.03.2026 № 246-01-08вн-2026-157

Схема предполагаемых к использованию земель или части земельного участка


Объект: "Газопровод-ввод низкого давления Пермский край, Юсьвинский р-н, п. Майкор, ул. Октябрьская, 5-1"
Местоположение: Пермский край, Юсьвинский м.о., п. Майкор, ул. Октябрьская
Площадь земель или части земельного участка, кв.м.: 1272
Категория земель: земли населенных пунктов
Вид разрешенного использования земельного участка: отсутствует

№ точки границы	Каталог координат (МСК-59), м		№ точки границы	Каталог координат (МСК-59), м		№ точки границы	Каталог координат (МСК-59), м	
	X	Y		X	Y		X	Y
1	628857.8	2212180.33	12	628869.51	2212154.72	23	628888.48	2212044.47
2	628855.68	2212180.04	13	628871.56	2212142.07	24	628891.46	2212029.71
3	628851.83	2212193.21	14	628872.33	2212142.2	25	628889.48	2212029.25
4	628855.28	2212193.74	15	628875.46	2212123.87	26	628889.95	2212027.28
5	628865.82	2212195.35	16	628881.16	2212090.22	27	628891.92	2212027.75
6	628866.94	2212186.75	17	628885.63	2212061.32	28	628893.31	2212024.53
7	628864.86	2212186.32	18	628885.88	2212059.07	29	628895.18	2212019.96
8	628866.15	2212177.8	19	628883.87	2212058.95	30	628887.2	2212018.85
9	628867.2	2212178.02	20	628883.98	2212056.95	31	628879.79	2212058.79
10	628870.81	2212158.22	21	628886.03	2212057.04	32	628875.53	2212086.05
11	628868.93	2212157.97	22	628886.27	2212054.36	33	628865.47	2212139.56

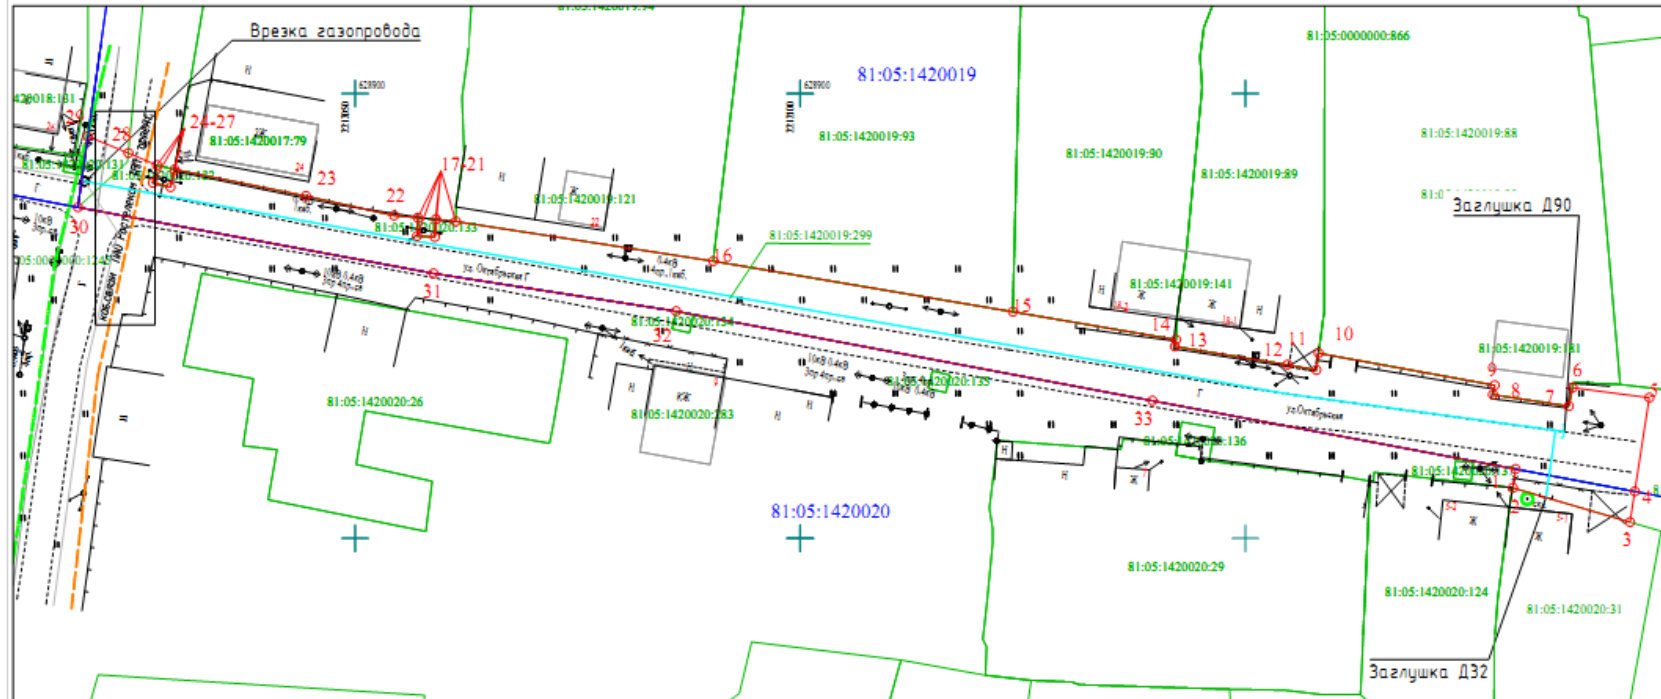

- Условные обозначения:
- 1-2 - граница предполагаемых к использованию земель или части земельного участка
 - 3-4 - граница земельного участка ранее учтенного в ЕГРН
 - 5-6 - граница кадастрового квартала
 - 81:05:1420020 - кадастровый номер квартала
 - 81:05:1420020:31 - кадастровый номер земельного участка в кадастровом квартале
 - 7 - проектируемый газопровод-ввод
 - 8 - существующий газопровод
 - 9 - обозначение наземного (конструктивного) элемента проектируемого газопровода-ввода
 - 10 - граница зоны с особыми условиями использования территории учтенная в ЕГРН

Масштаб 1:500
Описание границ смежных землепользователей:
от т.1 до т.2, от т.3 до т.4, от т.28 до т.1 - земли, находящиеся в государственной (муниципальной) собственности;
от т.2 до т.3 - земельный участок с кадастровым номером 81:05:1420020:31;
от т.4 до т.6 - земельный участок с кадастровым номером 81:05:1420019:299;
от т.6 до т.10 - земельный участок с кадастровым номером 81:05:1420019:88;
от т.10 до т.14 - земельный участок с кадастровым номером 81:05:1420019:89;
от т.14 до т.15 - земельный участок с кадастровым номером 81:05:1420019:90;
от т.15 до т.17 - земельный участок с кадастровым номером 81:05:1420019:94;
от т.17 до т.21 - земельный участок с кадастровым номером 81:05:1420020:133;
от т.21 до т.24 - земельный участок с кадастровым номером 81:05:1420019:95;
от т.24 до т.27 - земельный участок с кадастровым номером 81:05:1420020:132;
от т.27 до т.28 - земельный участок с кадастровым номером 81:05:1420019:299.

Заявитель  Косачев О.В., по доверенности
(подпись, расшифровка подписи) № 2568 от 09.12.2025
М.П. Верно
(для юридически лица и ИП)