


Схема предполагаемых к использованию земель или части земельного участка

Объект: "Газопровод-ввод низкого давления с Юсьва, ул. Мира, 16/1"
 Местоположение: Пермский край, м.о. Юсьвинский, с. Юсьва
 Площадь земель или части земельного участка, кв.м.: 469
 Категория земель: земли населённых пунктов
 Вид разрешенного использования земельного участка: отсутствует

Обозначение характерных точек границ	Координаты (МСК - 59)	
	X	Y
№		
ЗУ1 (1)		
1	624866.89	2158515.01
2	624865.66	2158519.04
3	624863.31	2158527.30
4	624862.50	2158530.14
5	624856.94	2158528.31
6	624855.03	2158527.69
7	624835.18	2158520.88
8	624840.13	2158504.92
9	624840.80	2158502.83
10	624846.93	2158504.77
11	624846.02	2158507.65
12	624848.93	2158508.62
13	624848.84	2158509.37
14	624856.56	2158511.91
1	624866.89	2158515.01

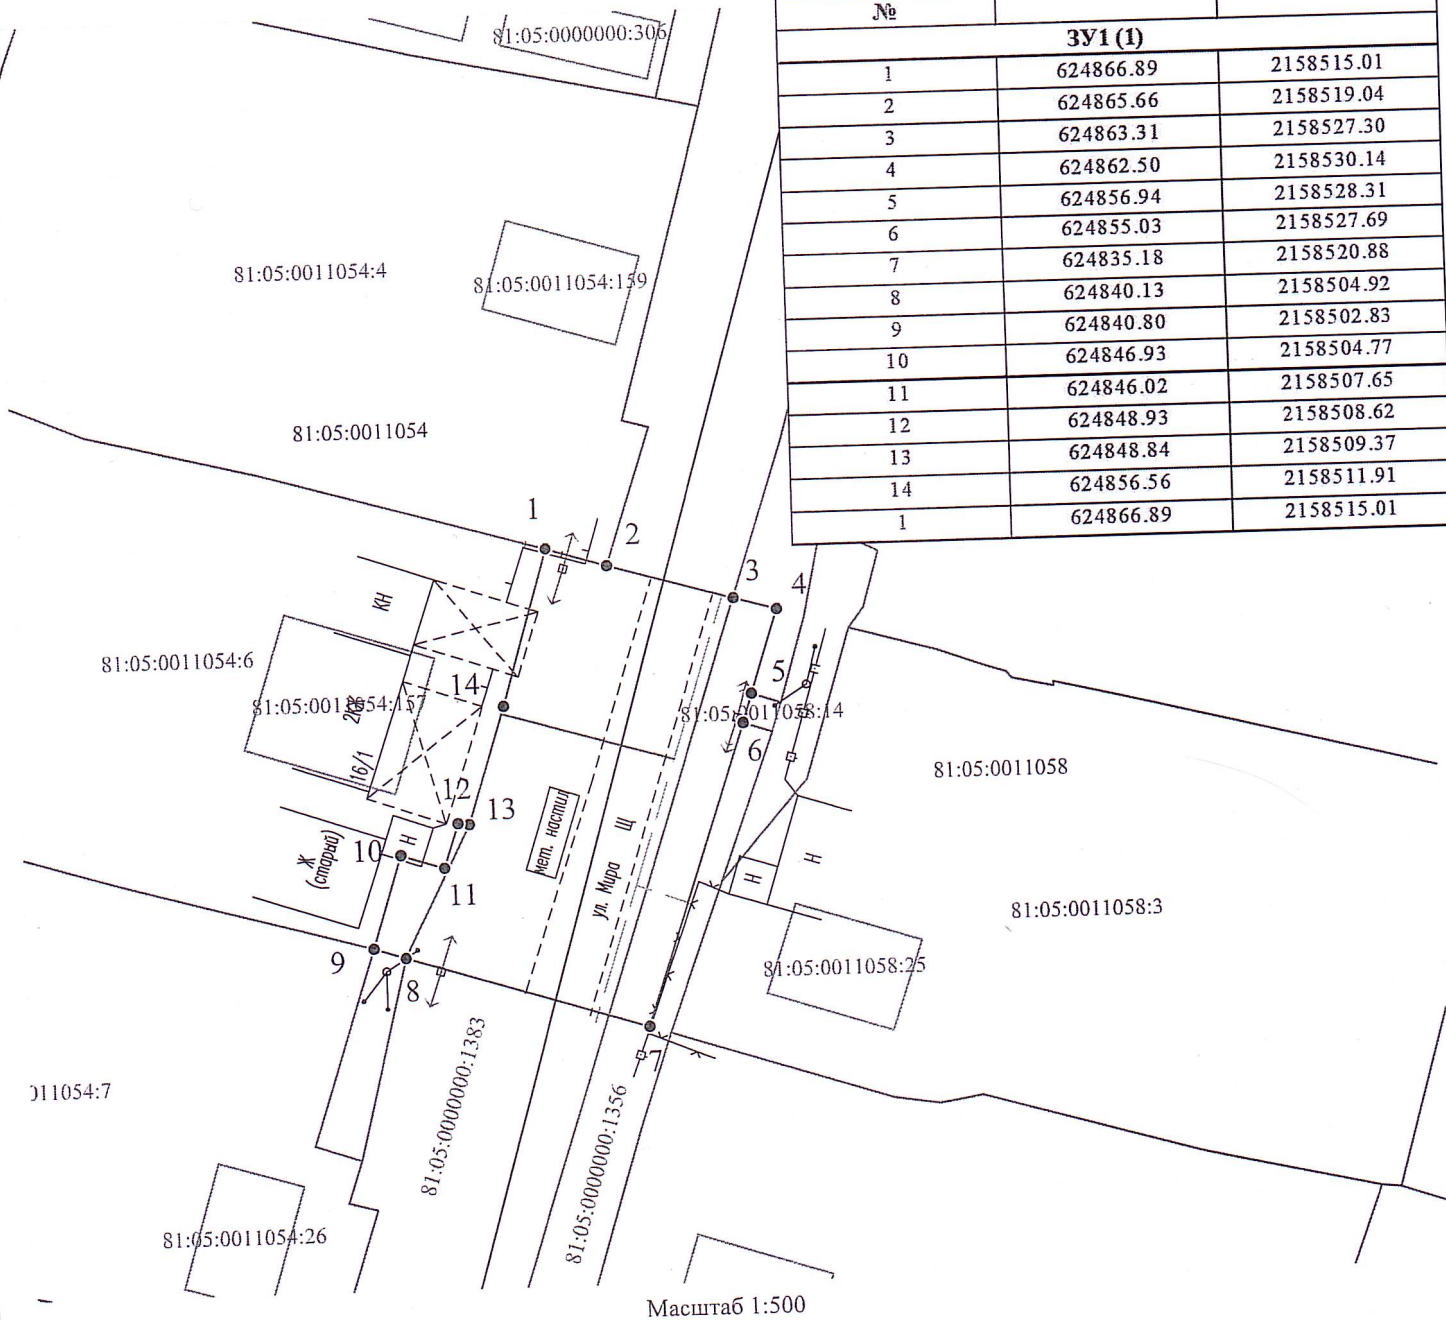

Условные обозначения:

- граница части земельного участка, занимаемой на период строительства
- граница земельного участка ранее учтенного в ЕГРН, установленная в соответствии с требованиями земельного законодательства
- граница кадастрового квартала
- кадастровый номер квартала
- кадастровый номер земельного участка в КК
- проектируемый газопровод-ввод
- существующий газопровод
- граница зоны с особыми условиями использования территории, учтенная в ЕГРН

Заявитель Косачев О.В., по доверенности
 (подпись, расшифровка подписи) № 2060 от 08.12.2023
 МП Верно
 (для юридических лиц и ИП)