

Схема предполагаемых к использованию земель или части земельного участка

Объект: Газопровод-ввод низкого давления с. Юсьва, ул. Студенческая, 37-1

Местоположение: Пермский край, м.о. Юсьвинский, с. Юсьва, ул. Студенческая

Площадь земель или части земельного участка, кв.м. **223**


Категория земель: земли населённых пунктов

Вид разрешенного использования: отсутствует

| Обозначение характерных точек границ | Координаты (МСК-59), м | |
|--------------------------------------|------------------------|------------|
| | X | Y |
| 1 | 624601.63 | 2159254.13 |
| 2 | 624599.06 | 2159263.94 |
| 3 | 624594.14 | 2159261.77 |
| 4 | 624578.15 | 2159257.04 |
| 5 | 624580.34 | 2159247.23 |
| 6 | 624597.59 | 2159252.35 |

Описание границ смежных землепользователей:

от т.1 до т.2 земельный участок с кадастровым номером 81:05:0011093:130
от т.2 до т.4 земли общего пользования
от т.5 до т.1 земельный участок с кадастровым номером 81:05:0011094:25
от т.4 до т.5 земельный участок с кадастровым номером 81:05:0011094:22

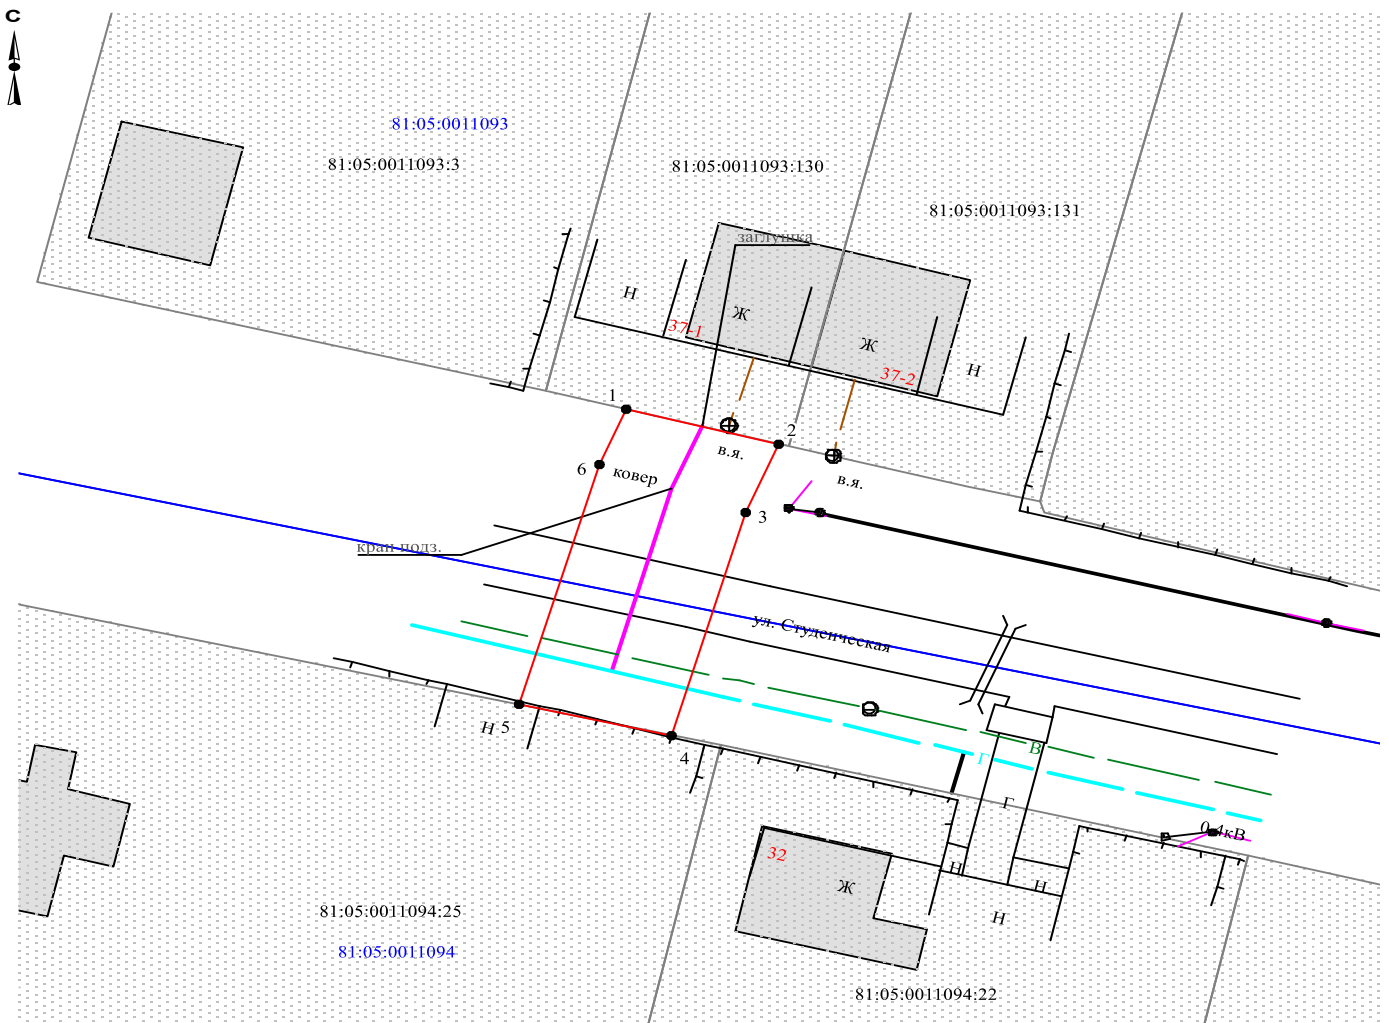

Масштаб 1:500

Заявитель О.В. Косачев

Верно

Условные обозначения:

- граница предполагаемых к использованию земель
- граница учтенных земельных участков
- граница кадастрового квартала
- проектируемый газопровод
- существующий газопровод

81:05:0011093:130 кадастровый номер земельного участка
81:05:0011093 номер кадастрового квартала