

Раздел 1		
Сведения об объекте		
№ п/п	Характеристики объекта	Описание характеристик
1	2	3
1	Местоположение объекта	Пермский край, Юсьвинский муниципальный округ.
2	Площадь объекта ± величина погрешности определения площади (Р ± ΔР)	109 692 м²
3	Иные характеристики объекта	Вид объекта реестра границ: Граница публичного сервитута Кадастровый номер квартала: 81:05:0000000 Вид или наименование публичного сервитута по документу: Публичный сервитут для эксплуатации объекта электросетевого хозяйства: ВЛ-10 кВ Лемпиха Орган, принявший решение об установлении публичного сервитута: Администрация Юсьвинского муниципального округа Пермского края Цель установления публичного сервитута: Публичный сервитут для эксплуатации объекта электросетевого хозяйства: ВЛ-10 кВ Лемпиха Срок публичного сервитута: продолжительность: 49 лет Обладатель публичного сервитута: Юридическое лицо, зарегистрированное в Российской Федерации Публичное акционерное общество «Россети Урал» (ИНН: 6671163413, ОГРН: 1056604000970, адрес эл. почты: perm@rosseti-ural.ru, почтовый адрес: 614990, г.Пермь, Комсомольский проспект,48).

Раздел 2

Сведения о местоположении границ объекта

1. Система координат МСК-81, зона 2					
2. Сведения о характерных точках границ объекта					
Обозначение характерных точек границ	Координаты, м		Метод определения координат характерной точки	Средняя квадратическая погрешность положения характерной точки (Mt), м	Описание обозначения точки на местности (при наличии)
	X	Y			
1	2	3	4	5	6
1					
1	634 412,24	2 227 055,28	Аналитический метод	0,10	—
2	634 419,64	2 227 045,39	Аналитический метод	0,10	—
3	634 444,18	2 227 029,47	Аналитический метод	0,10	—
4	634 757,42	2 226 817,97	Аналитический метод	0,10	—
5	634 795,51	2 226 793,04	Аналитический метод	0,10	—
6	634 842,21	2 226 772,27	Аналитический метод	0,10	—
7	635 393,94	2 226 534,32	Аналитический метод	0,10	—
8	635 420,75	2 226 521,84	Аналитический метод	0,10	—
9	635 511,29	2 226 440,83	Аналитический метод	0,10	—
10	635 627,48	2 226 338,67	Аналитический метод	0,10	—
11	635 647,77	2 226 319,96	Аналитический метод	0,10	—
12	635 664,48	2 226 293,67	Аналитический метод	0,10	—
13	635 816,30	2 226 045,65	Аналитический метод	0,10	—
14	635 834,77	2 226 013,24	Аналитический метод	0,10	—
15	635 833,61	2 226 000,29	Аналитический метод	0,10	—
16	635 827,28	2 225 957,60	Аналитический метод	0,10	—
17	635 844,24	2 225 934,69	Аналитический метод	0,10	—
18	635 807,87	2 225 895,50	Аналитический метод	0,10	—
19	635 793,94	2 225 855,00	Аналитический метод	0,10	—
20	635 677,12	2 225 536,67	Аналитический метод	0,10	—
21	635 539,28	2 225 159,20	Аналитический метод	0,10	—
22	635 523,44	2 225 112,98	Аналитический метод	0,10	—
23	635 593,52	2 225 104,74	Аналитический метод	0,10	—
24	635 623,10	2 225 099,92	Аналитический метод	0,10	—
25	635 653,96	2 225 097,63	Аналитический метод	0,10	—
26	635 896,18	2 225 069,25	Аналитический метод	0,10	—
27	635 916,59	2 225 066,13	Аналитический метод	0,10	—
28	635 916,35	2 225 033,15	Аналитический метод	0,10	—
29	635 936,70	2 225 029,88	Аналитический метод	0,10	—
30	635 937,58	2 225 063,79	Аналитический метод	0,10	—
31	635 955,19	2 225 062,40	Аналитический метод	0,10	—
32	636 069,83	2 225 049,88	Аналитический метод	0,10	—
33	636 143,87	2 225 045,58	Аналитический метод	0,10	—
34	636 303,49	2 225 043,03	Аналитический метод	0,10	—
35	636 334,76	2 225 044,08	Аналитический метод	0,10	—
36	636 369,01	2 225 047,67	Аналитический метод	0,10	—
37	636 456,81	2 225 060,74	Аналитический метод	0,10	—
38	636 500,35	2 225 068,79	Аналитический метод	0,10	—
39	636 551,52	2 225 077,85	Аналитический метод	0,10	—
40	636 619,63	2 225 044,38	Аналитический метод	0,10	—
41	636 708,13	2 225 051,94	Аналитический метод	0,10	—
42	636 753,88	2 225 054,77	Аналитический метод	0,10	—
43	636 793,31	2 225 058,95	Аналитический метод	0,10	—
44	636 848,74	2 225 060,63	Аналитический метод	0,10	—
45	636 879,40	2 225 062,65	Аналитический метод	0,10	—
46	636 888,81	2 225 035,75	Аналитический метод	0,10	—

Раздел 2

Сведения о местоположении границ объекта

1	2	3	4	5	6
47	636 902,23	2 225 038,25	Аналитический метод	0,10	—
48	636 900,96	2 225 044,25	Аналитический метод	0,10	—
49	636 896,93	2 225 065,80	Аналитический метод	0,10	—
50	636 900,29	2 225 066,54	Аналитический метод	0,10	—
51	636 893,94	2 225 084,67	Аналитический метод	0,10	—
52	636 847,73	2 225 081,61	Аналитический метод	0,10	—
53	636 803,07	2 225 080,26	Аналитический метод	0,10	—
54	636 803,05	2 225 119,95	Аналитический метод	0,10	—
55	636 782,05	2 225 119,95	Аналитический метод	0,10	—
56	636 782,08	2 225 078,88	Аналитический метод	0,10	—
57	636 752,12	2 225 075,70	Аналитический метод	0,10	—
58	636 706,54	2 225 072,88	Аналитический метод	0,10	—
59	636 623,63	2 225 065,77	Аналитический метод	0,10	—
60	636 554,64	2 225 099,75	Аналитический метод	0,10	—
61	636 506,76	2 225 091,20	Аналитический метод	0,10	—
62	636 503,98	2 225 107,50	Аналитический метод	0,10	—
63	636 501,39	2 225 139,02	Аналитический метод	0,10	—
64	636 500,65	2 225 169,64	Аналитический метод	0,10	—
65	636 502,46	2 225 234,15	Аналитический метод	0,10	—
66	636 504,64	2 225 263,90	Аналитический метод	0,10	—
67	636 507,94	2 225 293,36	Аналитический метод	0,10	—
68	636 514,61	2 225 313,86	Аналитический метод	0,10	—
69	636 518,38	2 225 323,22	Аналитический метод	0,10	—
70	636 498,88	2 225 331,00	Аналитический метод	0,10	—
71	636 494,84	2 225 321,00	Аналитический метод	0,10	—
72	636 487,31	2 225 297,82	Аналитический метод	0,10	—
73	636 483,73	2 225 265,84	Аналитический метод	0,10	—
74	636 481,49	2 225 235,20	Аналитический метод	0,10	—
75	636 479,64	2 225 169,69	Аналитический метод	0,10	—
76	636 480,41	2 225 137,90	Аналитический метод	0,10	—
77	636 483,13	2 225 104,87	Аналитический метод	0,10	—
78	636 486,08	2 225 087,51	Аналитический метод	0,10	—
79	636 453,36	2 225 081,46	Аналитический метод	0,10	—
80	636 366,37	2 225 068,51	Аналитический метод	0,10	—
81	636 333,31	2 225 065,04	Аналитический метод	0,10	—
82	636 303,31	2 225 064,04	Аналитический метод	0,10	—
83	636 144,72	2 225 066,57	Аналитический метод	0,10	—
84	636 071,52	2 225 070,82	Аналитический метод	0,10	—
85	635 957,16	2 225 083,32	Аналитический метод	0,10	—
86	635 928,39	2 225 085,58	Аналитический метод	0,10	—
87	635 899,00	2 225 090,06	Аналитический метод	0,10	—
88	635 655,98	2 225 118,55	Аналитический метод	0,10	—
89	635 625,57	2 225 120,79	Аналитический метод	0,10	—
90	635 596,46	2 225 125,54	Аналитический метод	0,10	—
91	635 551,76	2 225 130,84	Аналитический метод	0,10	—
92	635 559,06	2 225 152,18	Аналитический метод	0,10	—
93	635 691,00	2 225 513,43	Аналитический метод	0,10	—
94	635 743,53	2 225 506,40	Аналитический метод	0,10	—
95	635 746,16	2 225 527,23	Аналитический метод	0,10	—
96	635 698,36	2 225 533,57	Аналитический метод	0,10	—
97	635 813,71	2 225 847,96	Аналитический метод	0,10	—
98	635 826,32	2 225 884,58	Аналитический метод	0,10	—
99	635 865,01	2 225 926,05	Аналитический метод	0,10	—
100	635 918,34	2 225 967,61	Аналитический метод	0,10	—
101	635 944,93	2 225 976,00	Аналитический метод	0,10	—

Раздел 2

Сведения о местоположении границ объекта

1	2	3	4	5	6
102	636 000,07	2 225 991,77	Аналитический метод	0,10	—
103	636 020,49	2 225 996,73	Аналитический метод	0,10	—
104	636 051,98	2 225 947,30	Аналитический метод	0,10	—
105	636 064,02	2 225 926,56	Аналитический метод	0,10	—
106	636 062,87	2 225 893,20	Аналитический метод	0,10	—
107	636 057,28	2 225 823,70	Аналитический метод	0,10	—
108	636 056,12	2 225 784,83	Аналитический метод	0,10	—
109	636 091,35	2 225 743,76	Аналитический метод	0,10	—
110	636 092,12	2 225 736,24	Аналитический метод	0,10	—
111	636 096,87	2 225 736,90	Аналитический метод	0,10	—
112	636 097,72	2 225 730,36	Аналитический метод	0,10	—
113	636 119,22	2 225 733,13	Аналитический метод	0,10	—
114	636 116,21	2 225 755,01	Аналитический метод	0,10	—
115	636 110,02	2 225 754,17	Аналитический метод	0,10	—
116	636 077,37	2 225 792,38	Аналитический метод	0,10	—
117	636 078,32	2 225 822,58	Аналитический метод	0,10	—
118	636 083,84	2 225 892,02	Аналитический метод	0,10	—
119	636 085,00	2 225 925,81	Аналитический метод	0,10	—
120	636 089,06	2 225 931,77	Аналитический метод	0,10	—
121	636 093,64	2 225 942,23	Аналитический метод	0,10	—
122	636 088,59	2 225 944,50	Аналитический метод	0,10	—
123	636 094,33	2 225 961,02	Аналитический метод	0,10	—
124	636 073,17	2 225 968,07	Аналитический метод	0,10	—
125	636 069,90	2 225 958,25	Аналитический метод	0,10	—
126	636 030,09	2 226 020,67	Аналитический метод	0,10	—
127	635 994,70	2 226 012,08	Аналитический метод	0,10	—
128	635 938,88	2 225 996,12	Аналитический метод	0,10	—
129	635 908,50	2 225 986,53	Аналитический метод	0,10	—
130	635 859,92	2 225 948,80	Аналитический метод	0,10	—
131	635 849,33	2 225 963,11	Аналитический метод	0,10	—
132	635 854,46	2 225 997,81	Аналитический метод	0,10	—
133	635 856,28	2 226 017,91	Аналитический метод	0,10	—
134	635 834,38	2 226 056,36	Аналитический метод	0,10	—
135	635 682,30	2 226 304,78	Аналитический метод	0,10	—
136	635 664,02	2 226 333,54	Аналитический метод	0,10	—
137	635 641,54	2 226 354,27	Аналитический метод	0,10	—
138	635 550,06	2 226 434,83	Аналитический метод	0,10	—
139	635 555,60	2 226 437,48	Аналитический метод	0,10	—
140	635 549,65	2 226 450,19	Аналитический метод	0,10	—
141	635 603,06	2 226 471,87	Аналитический метод	0,10	—
142	635 595,02	2 226 491,27	Аналитический метод	0,10	—
143	635 520,30	2 226 460,92	Аналитический метод	0,10	—
144	635 432,31	2 226 539,62	Аналитический метод	0,10	—
145	635 402,51	2 226 553,48	Аналитический метод	0,10	—
146	634 850,65	2 226 791,50	Аналитический метод	0,10	—
147	634 805,59	2 226 811,54	Аналитический метод	0,10	—
148	634 769,06	2 226 835,45	Аналитический метод	0,10	—
149	634 455,79	2 227 046,97	Аналитический метод	0,10	—
150	634 434,06	2 227 061,07	Аналитический метод	0,10	—
151	634 428,84	2 227 068,14	Аналитический метод	0,10	—
1	634 412,24	2 227 055,28	Аналитический метод	0,10	—
2					
152	636 565,89	2 225 387,29	Аналитический метод	0,10	—
153	636 544,01	2 225 386,43	Аналитический метод	0,10	—
154	636 544,76	2 225 364,54	Аналитический метод	0,10	—

Раздел 2

Сведения о местоположении границ объекта					
1	2	3	4	5	6
155	636 566,64	2 225 365,40	Аналитический метод	0,10	—
152	636 565,89	2 225 387,29	Аналитический метод	0,10	—
3					
156	636 025,07	2 225 052,23	Аналитический метод	0,10	—
157	636 003,09	2 225 052,67	Аналитический метод	0,10	—
158	636 002,81	2 225 030,80	Аналитический метод	0,10	—
159	636 024,78	2 225 030,30	Аналитический метод	0,10	—
156	636 025,07	2 225 052,23	Аналитический метод	0,10	—
4					
160	635 761,16	2 225 490,33	Аналитический метод	0,10	—
161	635 782,47	2 225 483,10	Аналитический метод	0,10	—
162	635 789,68	2 225 504,10	Аналитический метод	0,10	—
163	635 768,36	2 225 511,34	Аналитический метод	0,10	—
160	635 761,16	2 225 490,33	Аналитический метод	0,10	—
5					
164	634 302,94	2 226 909,04	Аналитический метод	0,10	—
165	634 318,11	2 226 893,14	Аналитический метод	0,10	—
166	634 333,68	2 226 908,09	Аналитический метод	0,10	—
167	634 318,48	2 226 924,05	Аналитический метод	0,10	—
164	634 302,94	2 226 909,04	Аналитический метод	0,10	—
3. Сведения о характерных точках части (частей) границы объекта					
1	2	3	4	5	6
—	—	—	—	—	—

Раздел 3

Сведения о местоположении измененных (уточненных) границ объекта

1. Система координат МСК-81, зона 2

2. Сведения о характерных точках границ объекта


Обозначение характерных точек границы	Существующие координаты, м		Измененные (уточненные) координаты, м		Метод определения координат характерной точки	Средняя квадратическая погрешность положения характерной точки (Mt), м	Описание обозначения точки на местности (при наличии)
	X	Y	X	Y			
1	2	3	4	5	6	7	8
—	—	—	—	—	—	—	—
3. Сведения о характерных точках части (частей) границы объекта							
1	2	3	4	5	6	7	8
—	—	—	—	—	—	—	—

ТЕКСТОВОЕ ОПИСАНИЕ

местоположения границ населенных пунктов, территориальных зон

Прохождение границы		Описание прохождения границы
от точки	до точки	
1	2	3
—	—	—

План границ объекта

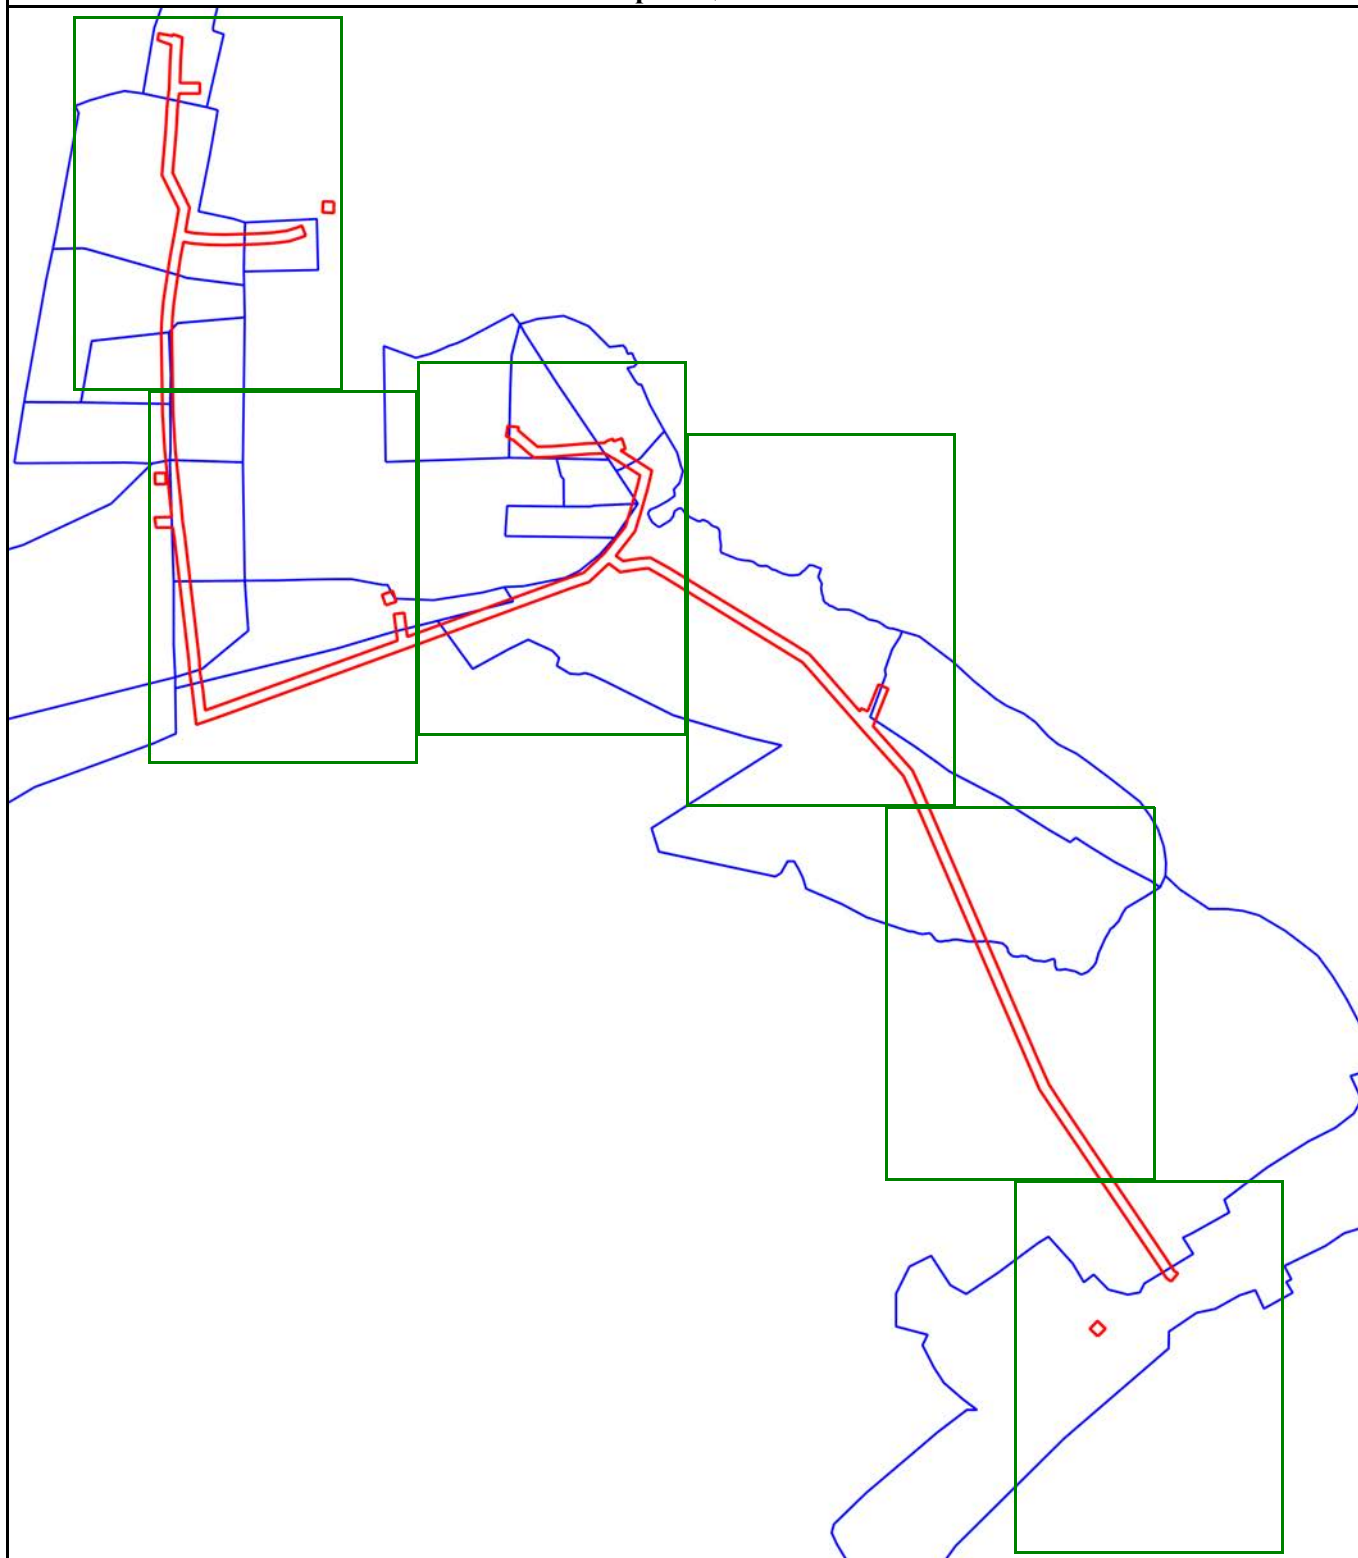

Условные обозначения:



- Новая характерная точка объекта



- Образуемая граница объекта



- Часть границы, сведения ЕГРН о которой позволяют однозначно определить ее положение на местности

:51

- Надписи кадастрового номера земельного участка



- Граница кадастрового квартала

81:06:1410001


- Обозначение кадастрового квартала



- Граница населенного пункта

План границ объекта


Выносной лист №1

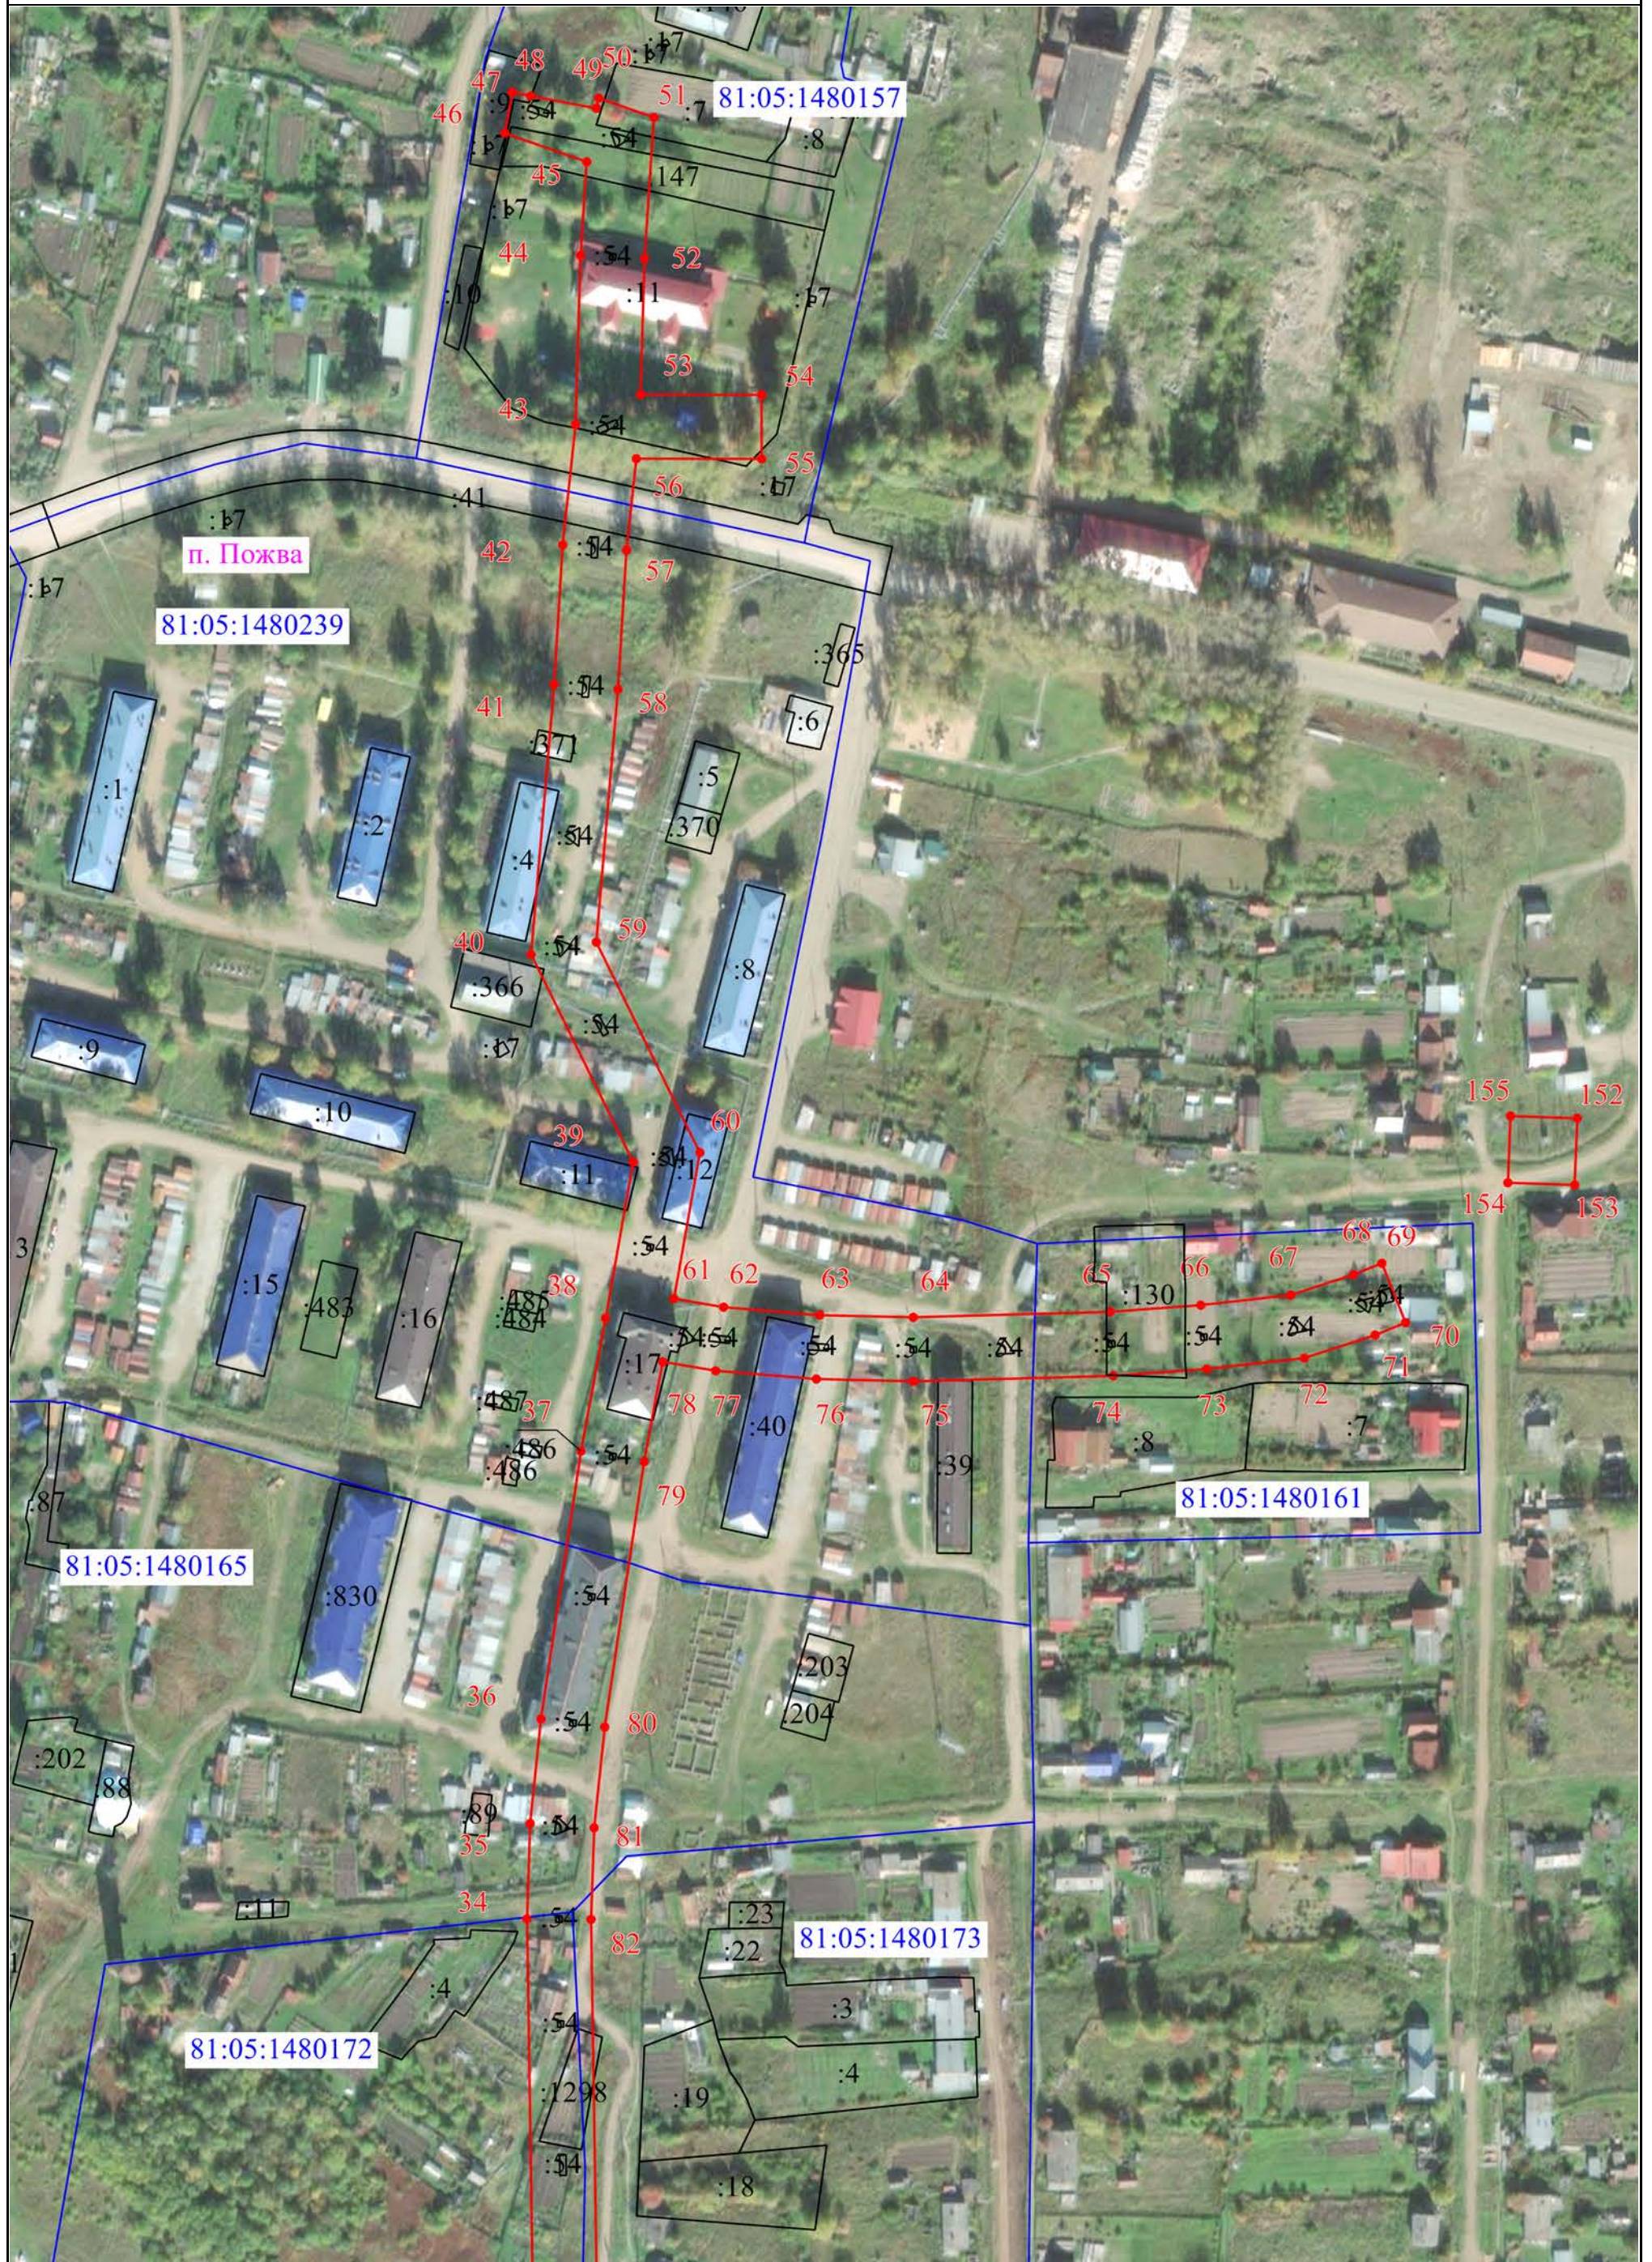

Масштаб 1:2 000

Условные обозначения представлены на 1 листе



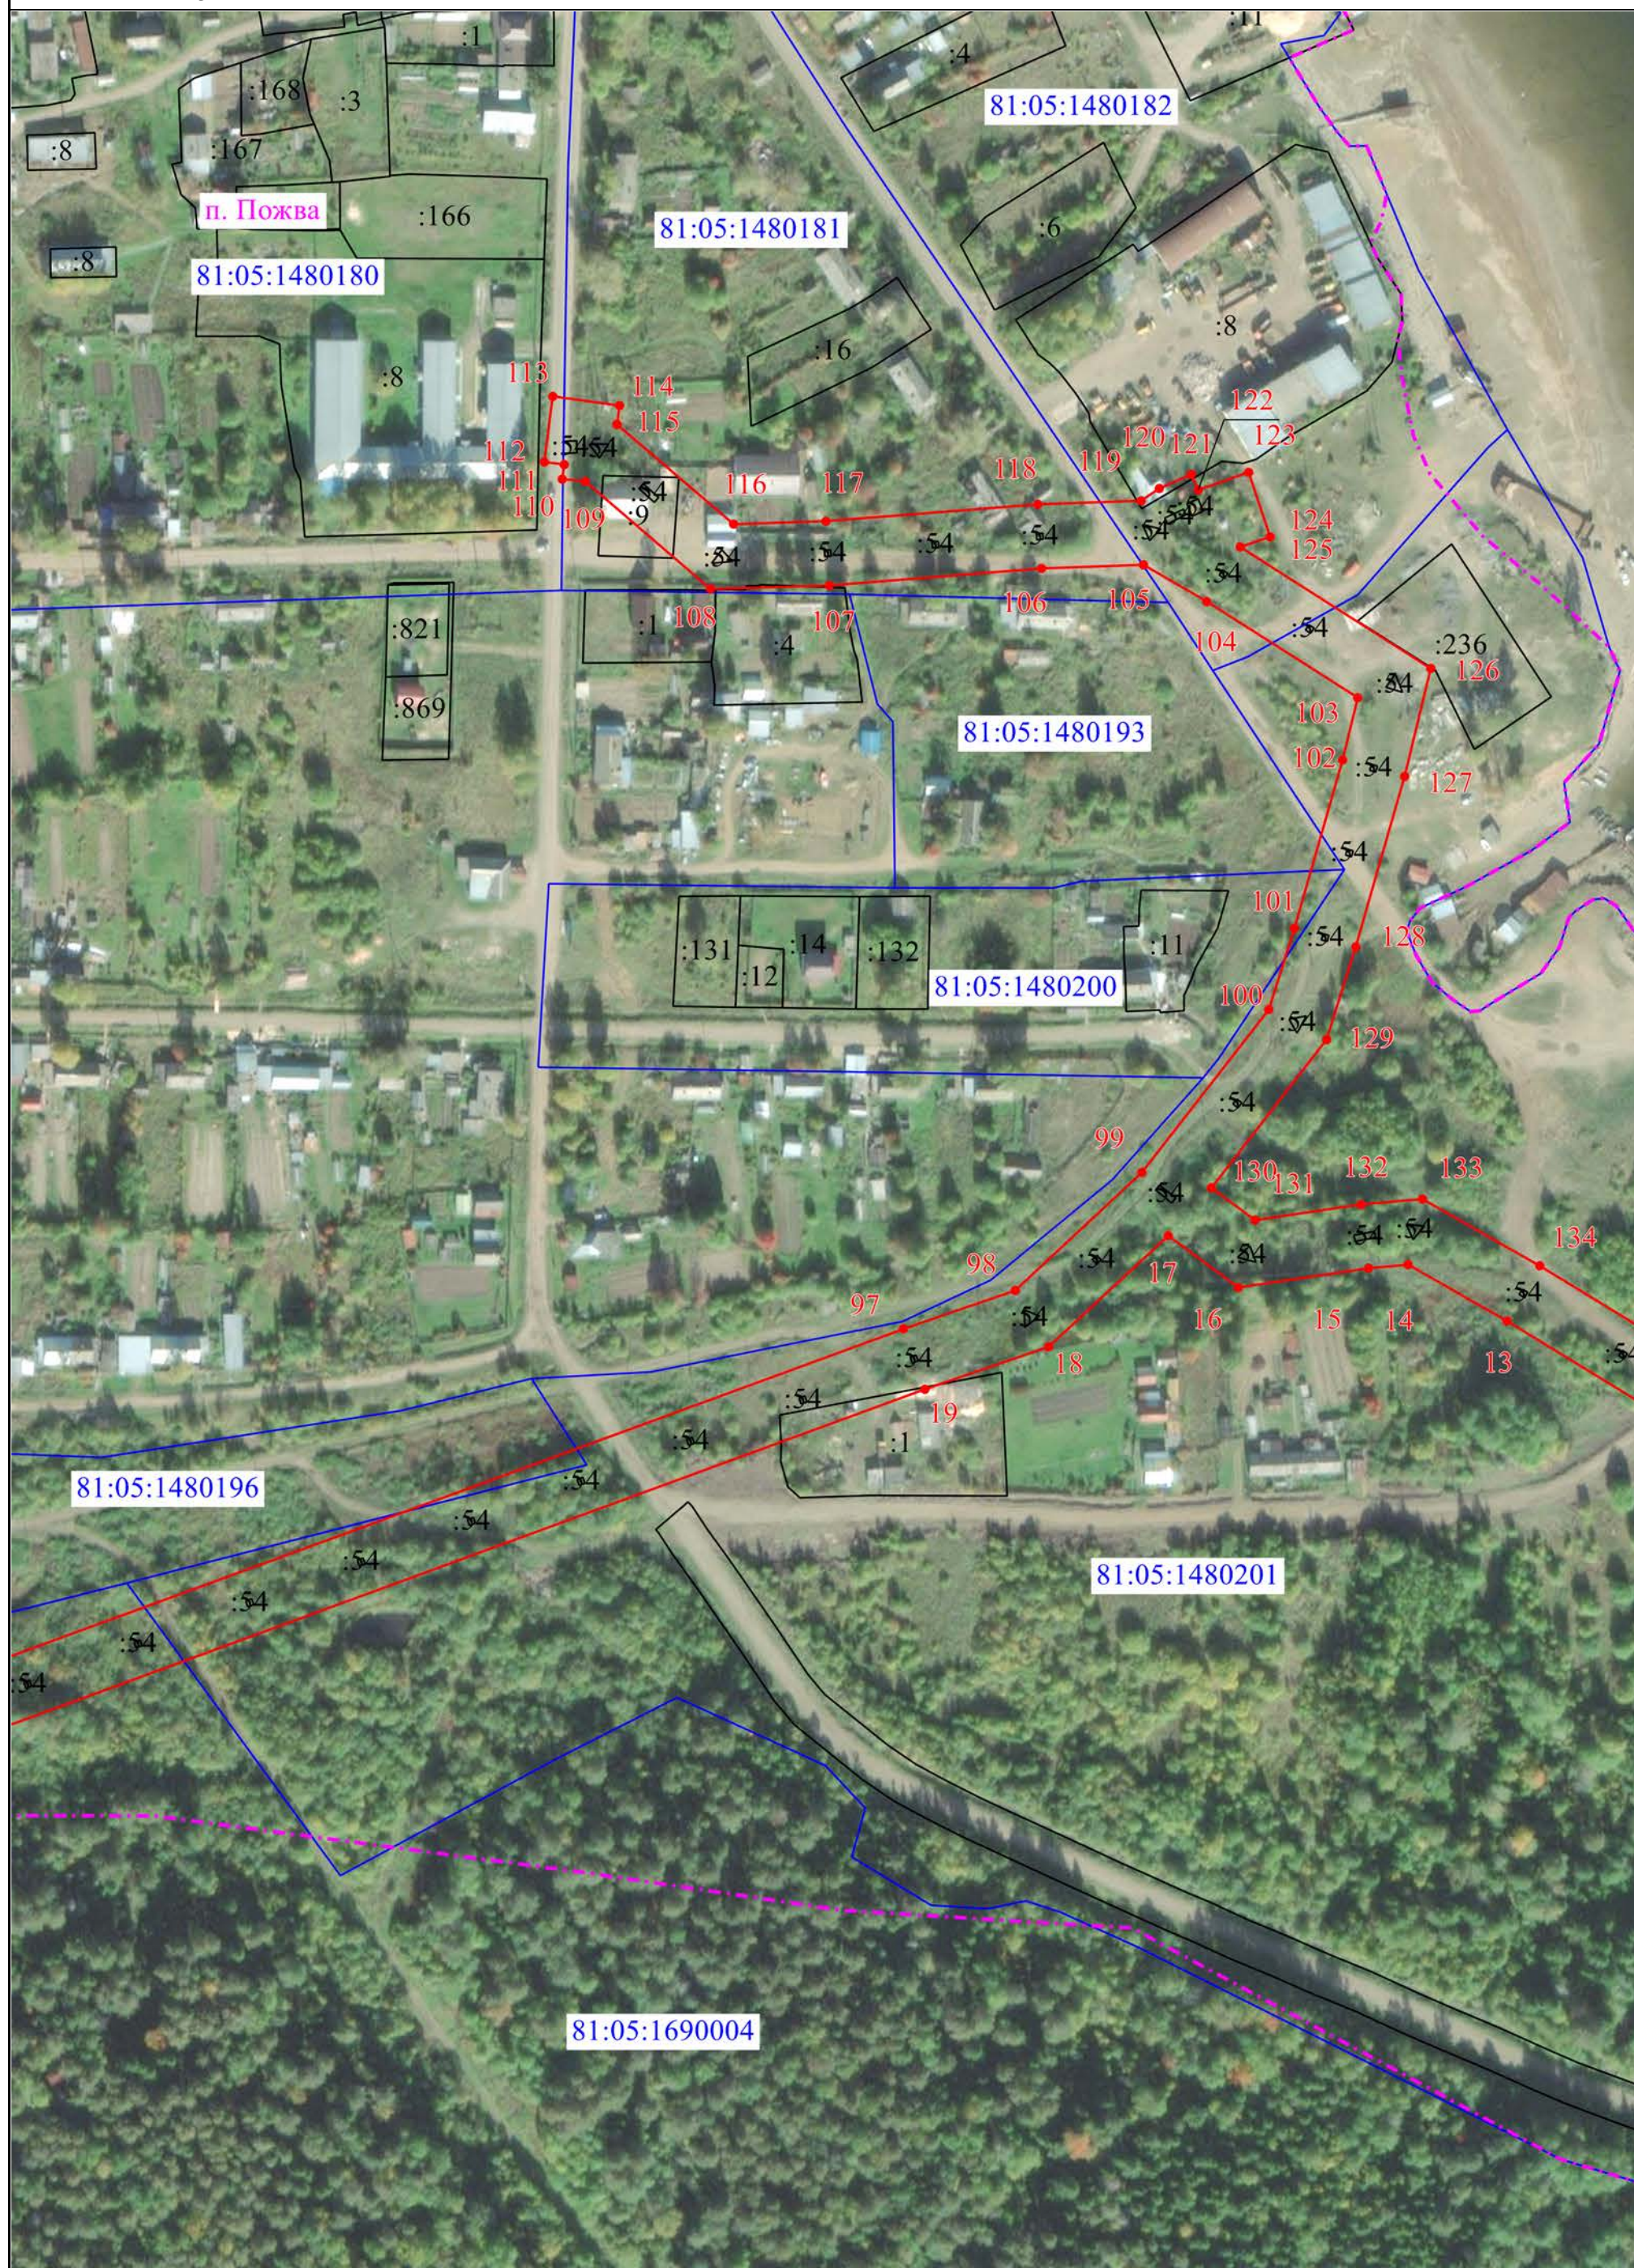

Условные обозначения представлены на 1 листе





