Приложение к Постановлению администрации
Юсьвинского м.о._____

Схема предполагаемых к использованию земель или части земельного участка

Объект: "Газопровод-ввод низкого давления п. Майкор, ул.Первомайская, д. 130"
Местоположение: Пермский край, Юсьвинский м.о., п. Майкор
Площадь земель или части земельного участка, кв.м.: **188**
Категория земель: земли населённых пунктов
Вид разрешенного использования земельного участка: отсутствует

Обозначение характерных точек границ №	Координаты (МСК - 59)	
	X	Y
ЗУ1 (1)		
1	628984.72	2210715.98
2	628982.34	2210726.81
3	628968.38	2210724.55
4	628970.69	2210711.58
5	628985.13	2210714.20
1	628984.72	2210715.98

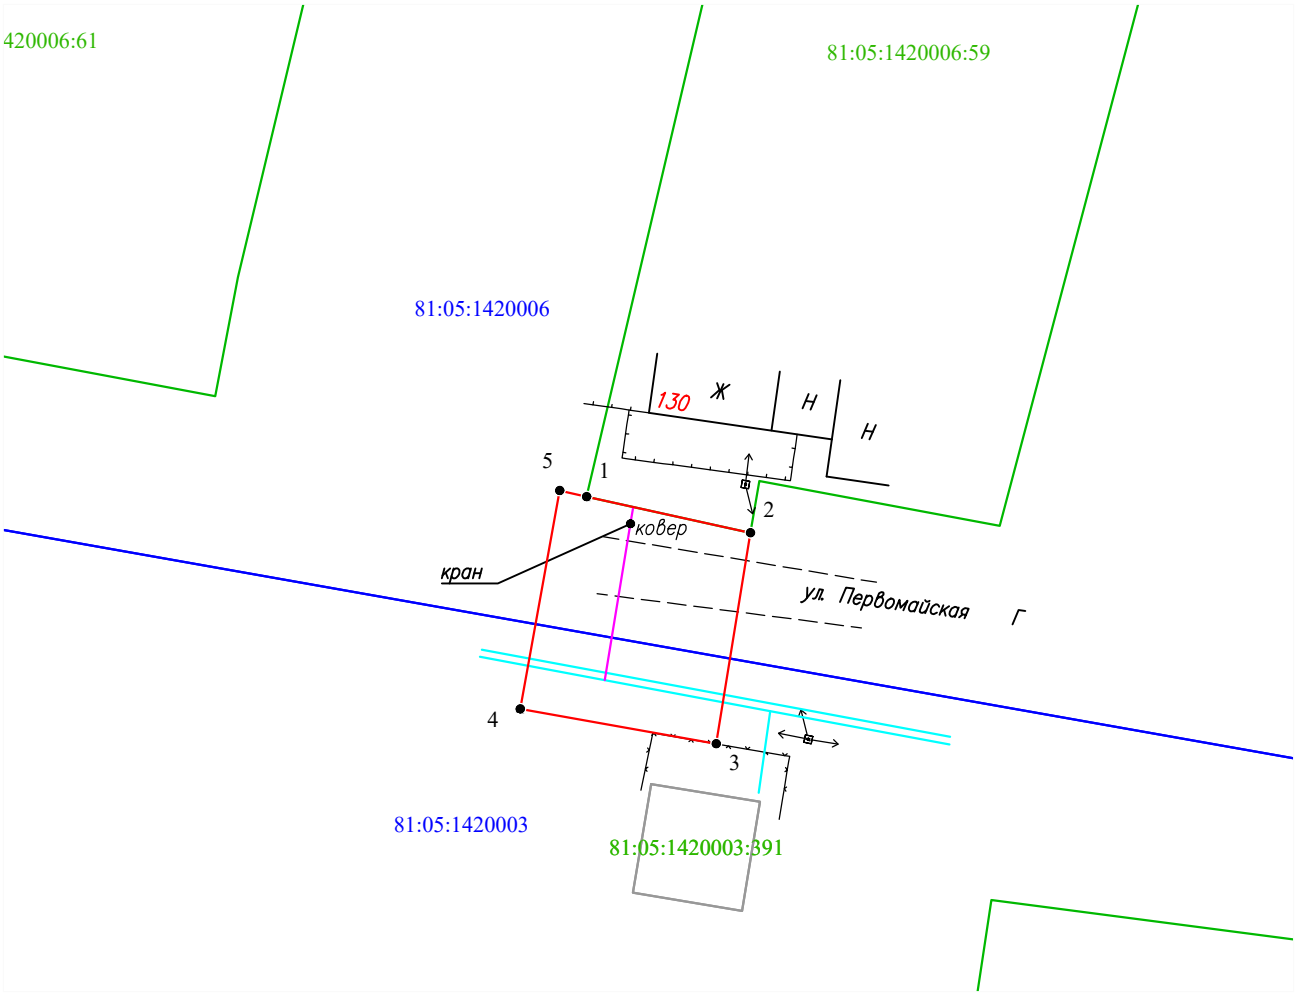

Масштаб 1:500

Условные обозначения:

1 — 2 - граница части земельного участка, занимаемой на период строительства
- граница земельного участка ранее учтенного в ЕГРН, устан-ая в соотв-ии с требованиями зем. законод-ва
- граница кадастрового квартала
81:06:0760101 - кадастровый номер квартала
81:06:0760101:35 - кадастровый номер земельного участка в КК
- проектируемый газопровод
- существующий газопровод
- граница зоны с особыми условиями использования территории учтенная в ЕГРН

Описание границ смежных землепользователей:
от т.2 до т.1 - земли неразграниченной государственной (муниципальной) собственности,
от т.1 до т.2 - 81:05:1420006:59

Заявитель _____ Косачев О.В., по доверенности
(подпись, расшифровка подписи) № 2355 от 09.12.2024
МП Верно
(для юридических лиц и ИП)