Приложение к Постановлению администрации
Юсьвинского м.о._____

Схема предполагаемых к использованию земель или части земельного участка

Объект: "Газопровод-ввод низкого давления до границы земельного участка по адресу: Пермский край, Юсьвинский р-он, п. Майкор, ул. Первомайская, д. 93, кв. 1"
Местоположение: Пермский край, Юсьвинский м.о., п. Майкор
Площадь земель или части земельного участка, кв.м.: **69**
Категория земель: земли населённых пунктов
Вид разрешенного использования земельного участка: отсутствует

Обозначение характерных точек границ №	Координаты (МСК - 59) X	Y
ЗУ1 (1)		
1	628924.67	2210972.94
2	628930.46	2210973.90
3	628928.41	2210985.79
4	628922.81	2210984.68
1	628924.67	2210972.94

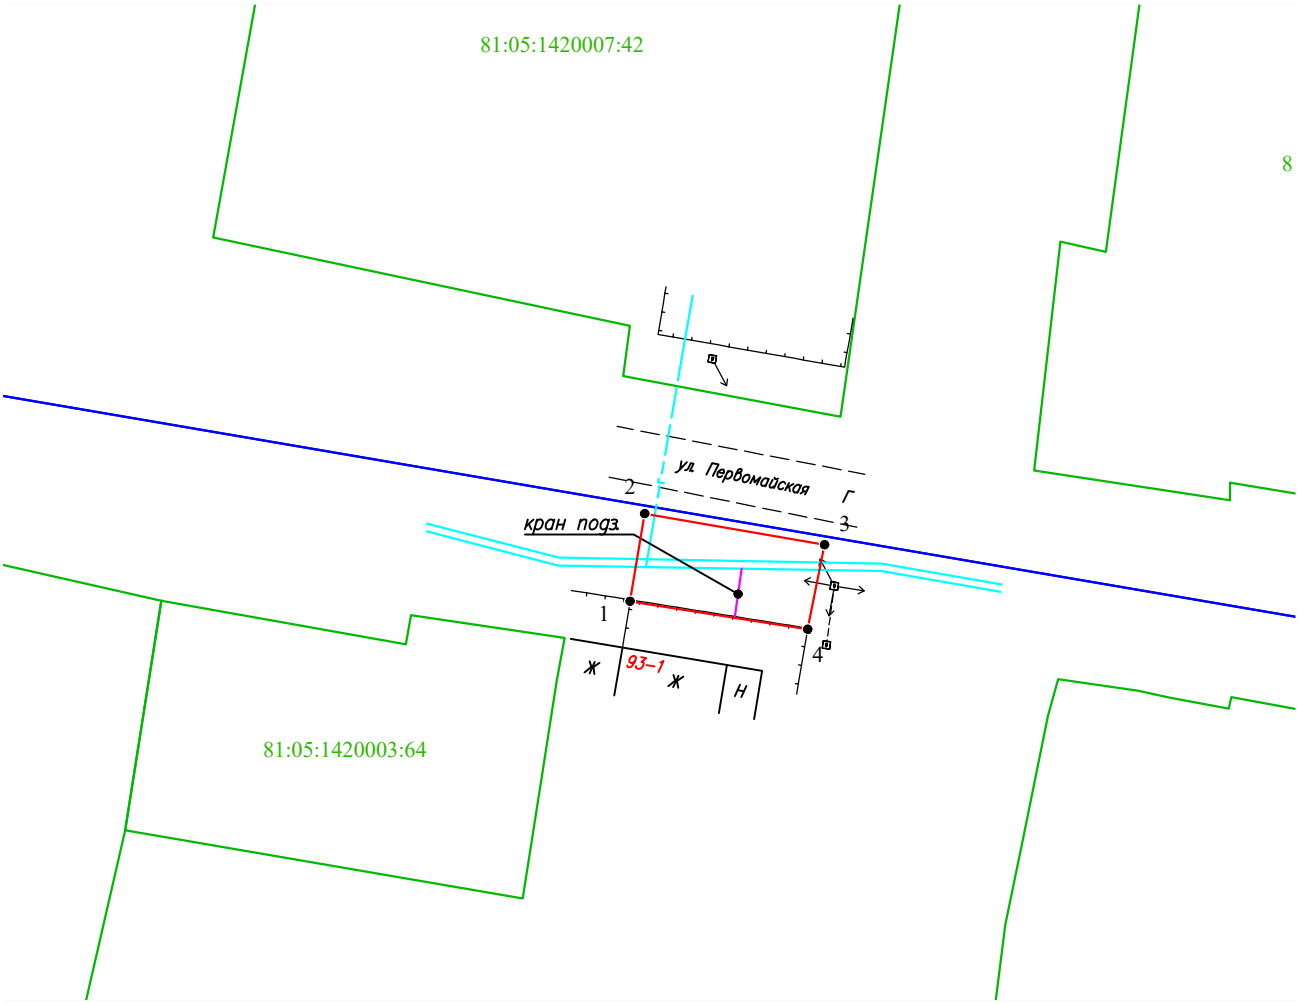

Масштаб 1:500

Условные обозначения:

1 — 2 - граница части земельного участка, занимаемой на период строительства
- граница земельного участка ранее учтенного в ЕГРН, устан-ая в соотв-ии с требованиями зем. законод-ва
- граница кадастрового квартала
81:06:0760101 - кадастровый номер квартала
81:06:0760101:35 - кадастровый номер земельного участка в КК
- проектируемый газопровод
- существующий газопровод
- граница зоны с особыми условиями использования территории учтенная в ЕГРН

Описание границ смежных землепользователей:
от т.1 до т.1 - земли неразграниченной государственной (муниципальной) собственности;

Заявитель _____ Косачев О.В., по доверенности
(подпись, расшифровка подписи) № 2355 от 09.12.2024
МП Верно
(для юридических лиц и ИП)