Схема предполагаемых к использованию земель или части земельного участка

Объект: "Газопровод-ввод низкого давления с. Юсьва, ул. Суденческая,38"
Местоположение: Пермский край, м.о. Юсьвинский, с. Юсьва, ул. Студенческая
Площадь земель или части земельного участка, кв.м.: **109**
Категория земель: земли населённых пунктов
Вид разрешенного использования земельного участка: отсутствует

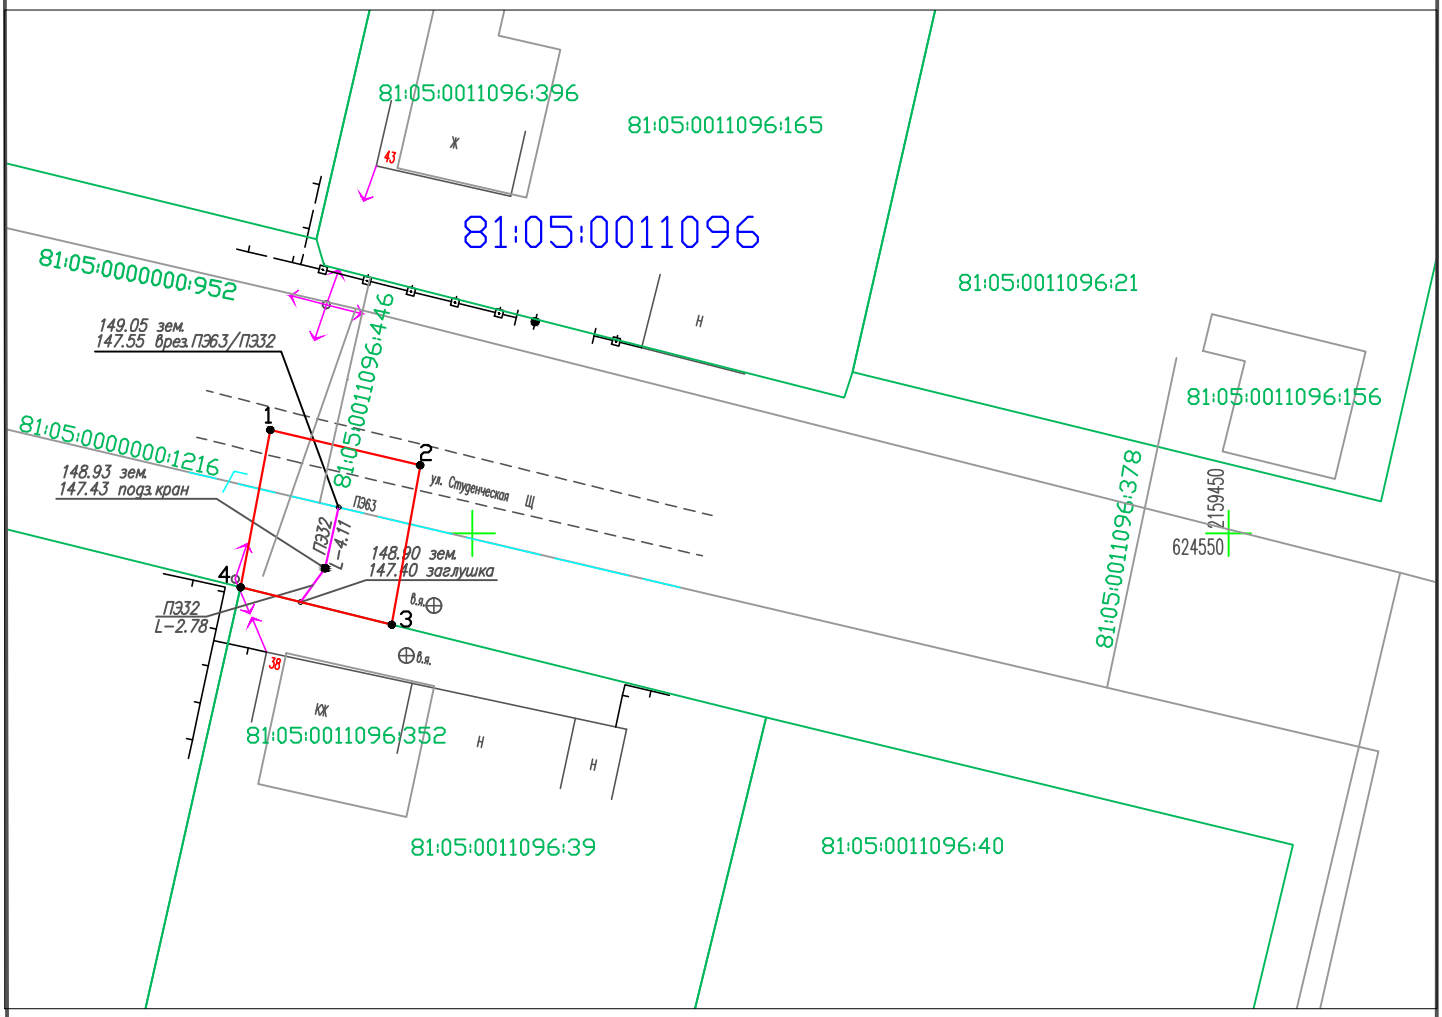

Масштаб 1:500

Описание границ смежных землепользователей:
от т.4 до т.3 – земли, находящиеся в государственной (муниципальной) собственности
от т.3 до т.4 – земельный участок 81:05:0011096:39

№ точки границы	Каталог координат (МСК-59)	
	X	Y
ЗУ1 (1)		
1	624556.82	2159386.63
2	624554.50	2159396.56
3	624543.95	159394.66
4	624546.43	2159384.67

Условные обозначения:

1 2 – граница предполагаемых к использованию земель или части земельного участка
– граница земельного участка ранее учтенного в ЕГРН
– граница кадастрового квартала
81:05:0011096 – кадастровый номер квартала
81:05:0011096:39 – кадастровый номер земельного участка в кадастровом квартале
– проектируемый газопровод-ввод
– существующий газопровод
– обозначение зоны с особыми условиями использования территории

Заявитель_____ Косачев О.В., по доверенности
(подпись, расшифровка подписи) № 2355 от 09.12.2024
Верно

МП

(для юридических лиц и ИП)